



PROIECTANT GENERAL

CECO ARCHITECTS S.R.L.

TIMISOARA, STR. GHEORGHE DOJA NR.1, ROMANIA  
MOBIL: 0721206063  
CUI RO39889384 - J35/3197/2018

ISO 9001 ISO 14001 ISO 45001 ISO 50001 ISO 270001

COLABORATORI


NUME VERIFICATOR	SEMNATURA	CERINTA	REFERAT/ Nr./ Data

- CONSTRUCTORUL VA VERIFICA TOATE COTELE SI DIMENSIUNILE.
- EVENTUALELE ERORI SAU OMSIUNI VOR FI SEMNALATE PROIECTANTULUI GENERAL.
- CONSTRUCTORUL VA LUA TOATE MASURILE DE PROTECTIE A MUNCHI SI PSI PREVAZUTE IN LEGISLATIA IN VIGOARE.
- DIMENSIUNILE NU SE MASOARA DIRECT PE DESEN.
- ACEST DESEN NU SE POATE FONDOSI PENTRU CONSTRUIRE INAINTEA OBTINERII AUTORIZATIEI DE CONSTRUIRE.
- PLANSELE AU FOST REALIZATE PE SUPORTUL CADASTRAL OFERT DE BENEFICIAR SI IN URMA VIZITEI PE TEREN.
- CONFORM LEGII NR.8/1996 ACEST PROIECT SI INFORMATIILE CUPRINSE IN EL NU POT FI COPIIATE, REPRODUSE SAU UTILIZATE, PARTIAL SAU IN INTREGIME, DECAT CU ACORDUL SCRIS AL SEFULUI DE PROIECT SI NU VOR FI FOLosite IN ALT SCOP DECAT CEL PENTRU CARE AU FOST ELABORATE. IN CAZUL APARITIEI DE MODIFICARI PE SANTIER LA PROIECTUL AUTORIZAT TREBUIE ANUNTIAT IN SCRIS CAT MAI REPEDE POSIBIL PROIECTANTUL DE SPECIALITATE. IN CAZ CONTRAR PERSONELE PARTICIPANTE LA INTOCMIREA PROIECTULUI SUNT BENEVOLE DE ORICE RESPONSABILITATE.


STAMPILE




INCADRARE IN LOCALITATE

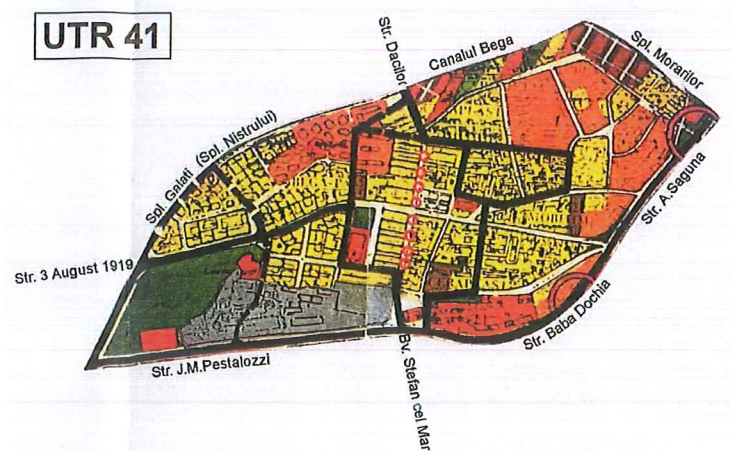

INCADRARE IN UTR 41

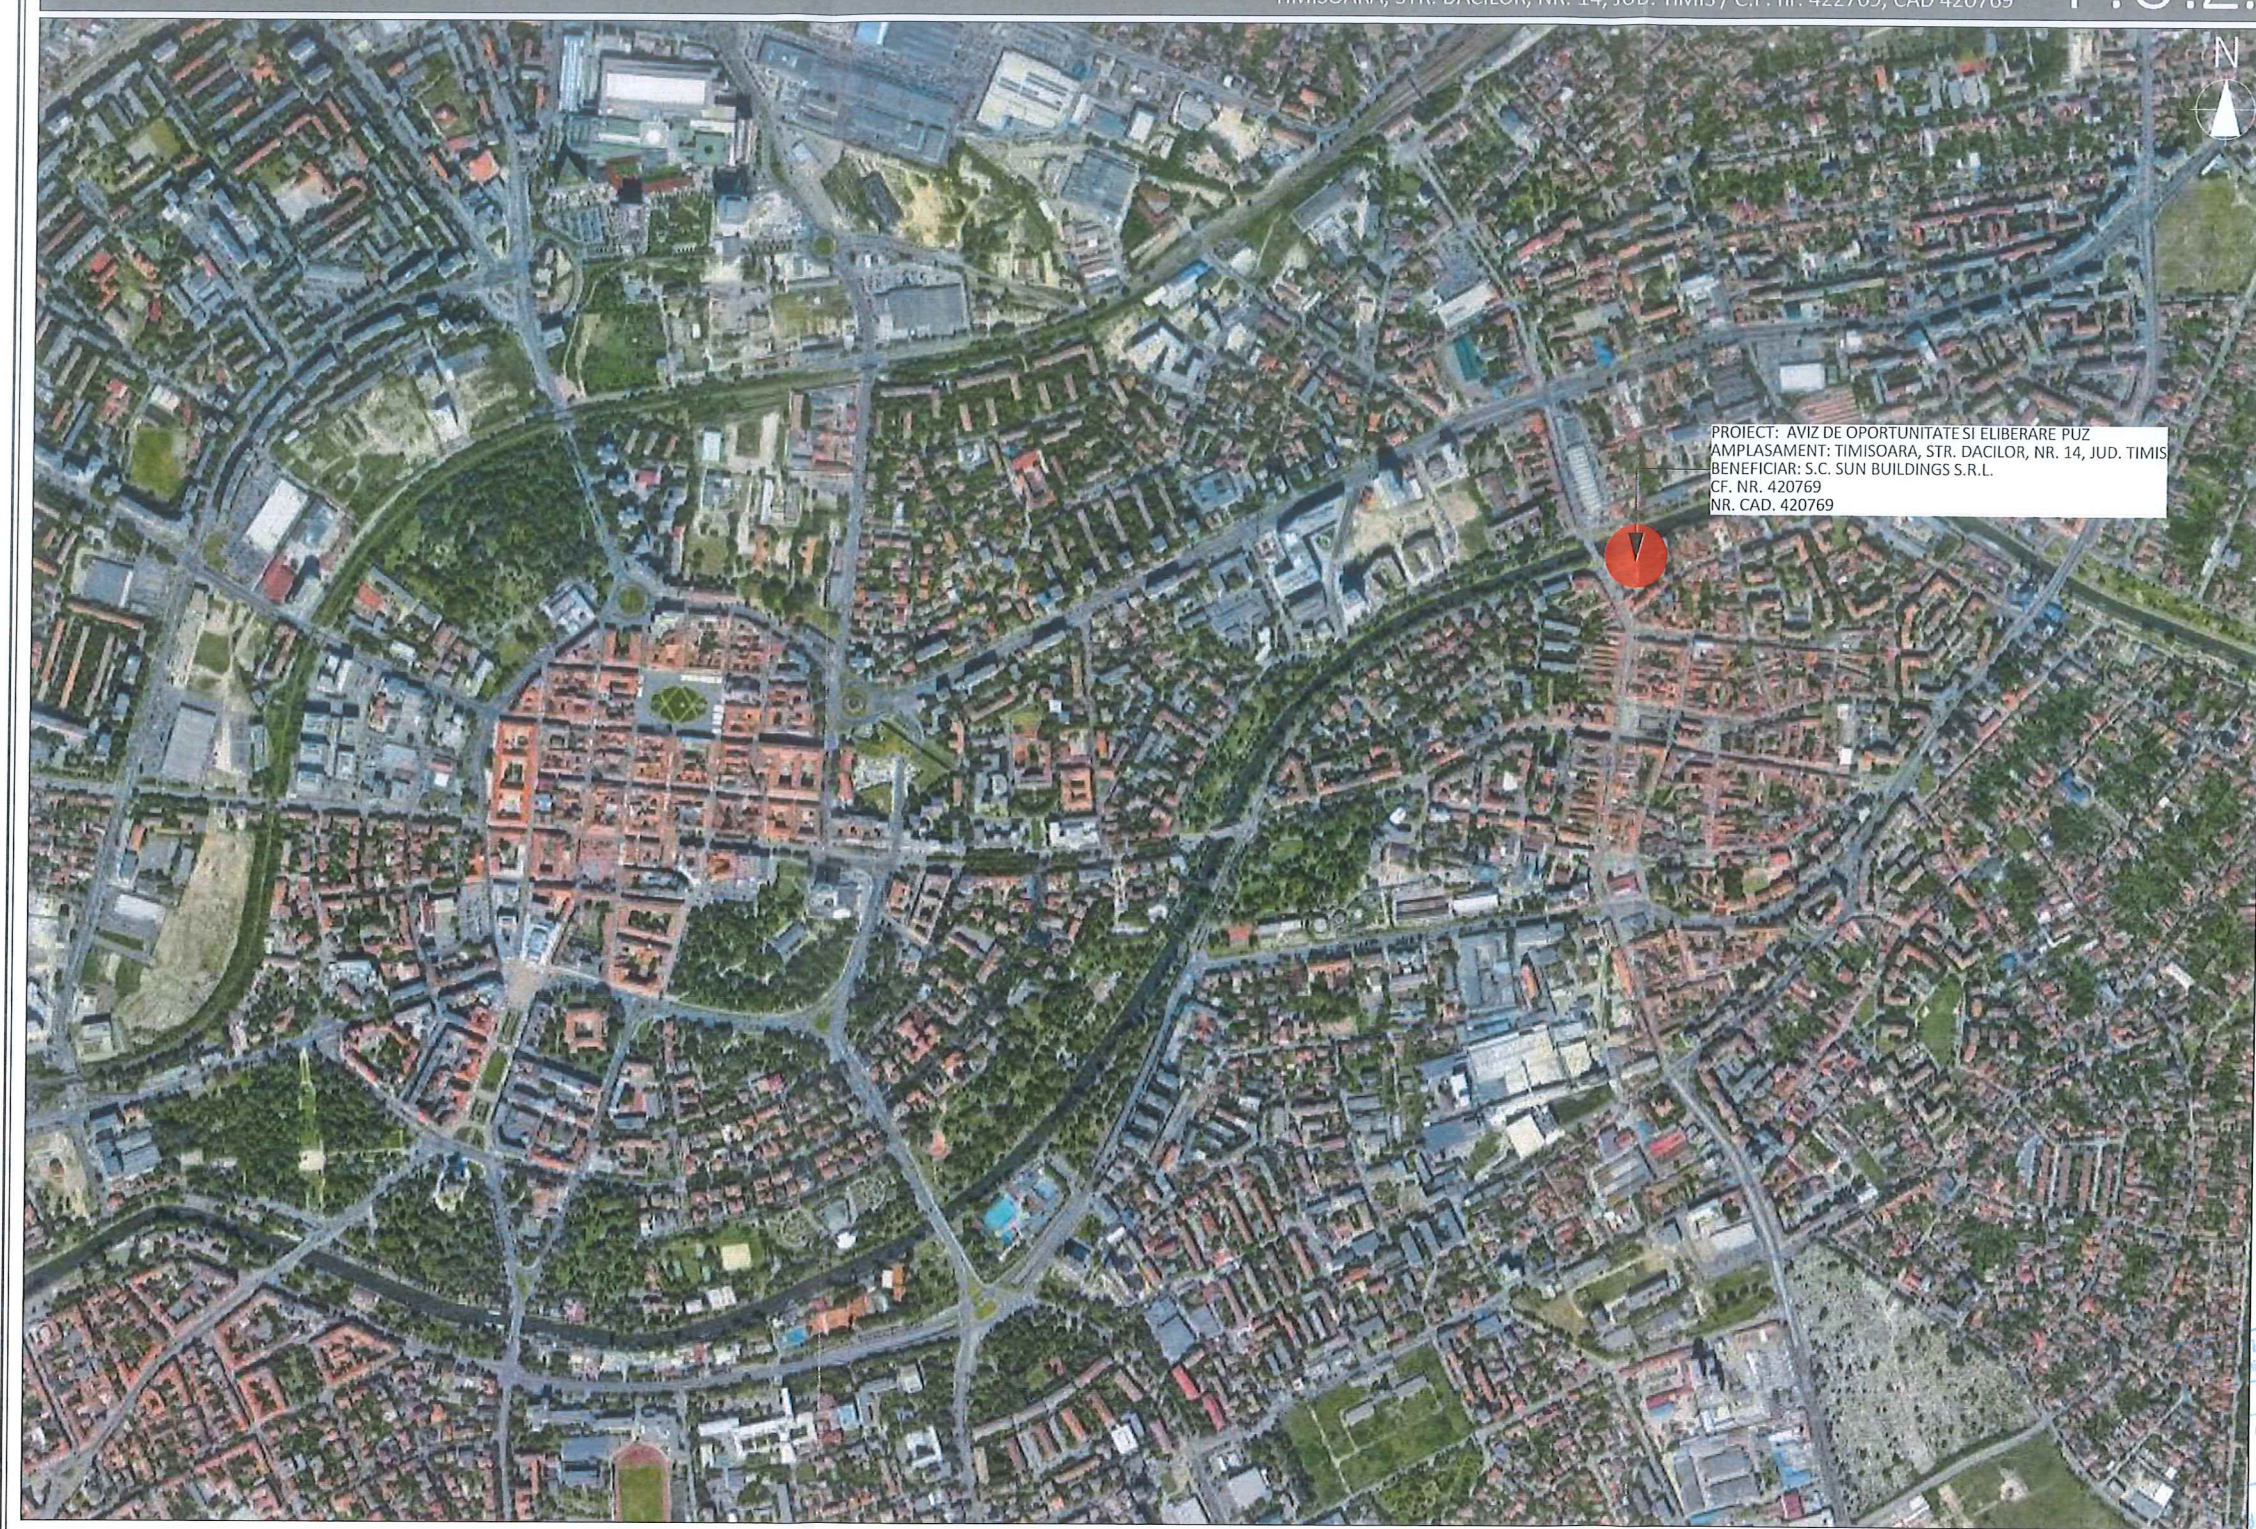

PROIECT: AVIZ DE OPORTUNITATE SI ELIBERARE PUZ  
AMPLASAMENT: TIMISOARA, STR. DACILOR, NR. 14, JUD. TIMIS  
BENEFICIAR: S.C. SUN BUILDINGS S.R.L.  
CF. NR. 420769  
NR. CAD. 420769

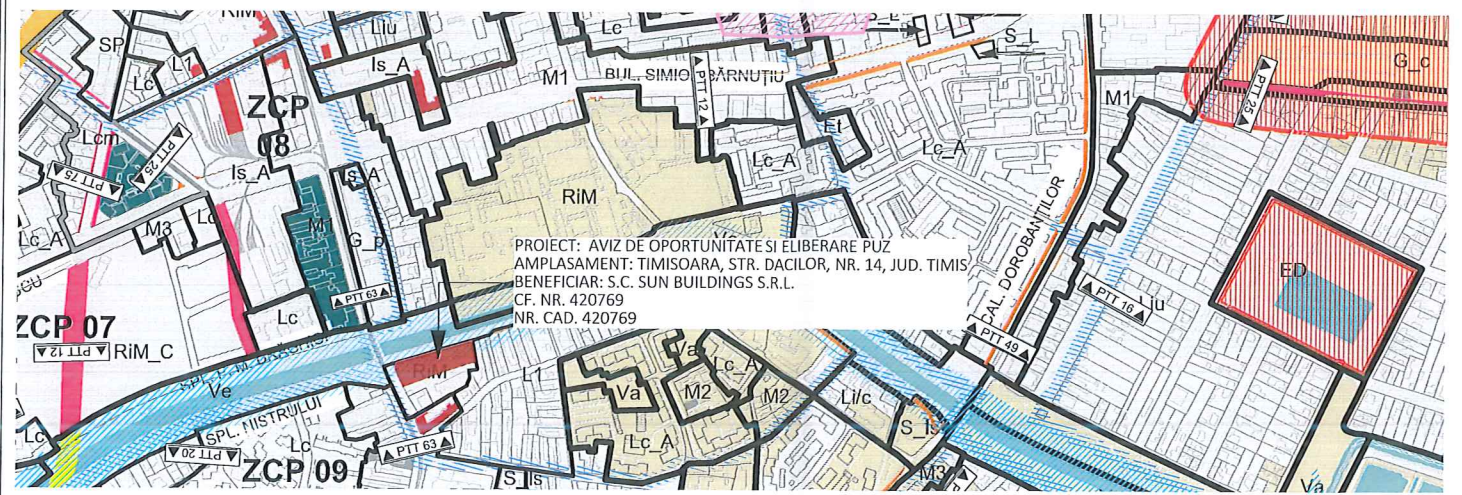

INCADRARE IN PUG - RIM

SPECIALIST R.U.R.	NUME	SEMNATURA	
SPECIFICATIE	NUME	SEMNATURA	SCARA
SEF PROIECT	ARH. IULIA SMARANDOIU	<i>Iulia Smarandoiu</i>	1:15.000 1:10.000 1:20.000
PROIECTAT	ARH. CLAUDIU PRAEA	<i>Claudiu Praea</i>	DATA
DESENAT	ARH. CLAUDIU PRAEA	<i>Claudiu Praea</i>	2022
TITLUL PROIECTULUI	AVIZ DE OPORTUNITATE SI ELABORARE PUZ TIMISOARA, STR. DACILOR, NR. 14, JUD. TIMIS CF. NR. 420769, CAD 420769		PLANSA:
			01
BENEFICIAR	S.C. SUN BUILDINGS S.R.L.		FAZA:
			AVIZ DE OPORTUNITATE
TITLUL PLANSEI	PLAN DE INCADRARE		PROIECT:
			09/2022