


LEGENDA

	CANALUL BEGA
	PROPRIETATE PUBLICA DE INTERES LOCAL - MUN.TIMISOARA
	PROPRIETATE PRIVATA - PERSOANE FIZICE SI JURIDICE
	PROPRIETATE PRIVATA DE INTERES LOCAL PENTRU MUN.TIMISOARA
	DRUM CIRCULATIE AUTO
	LOCURI DE PARCARE
	LIMITA PROPRIETATE SIT STUDIAT
	CLADIRI EXISTENTE PE SITUL STUDIAT

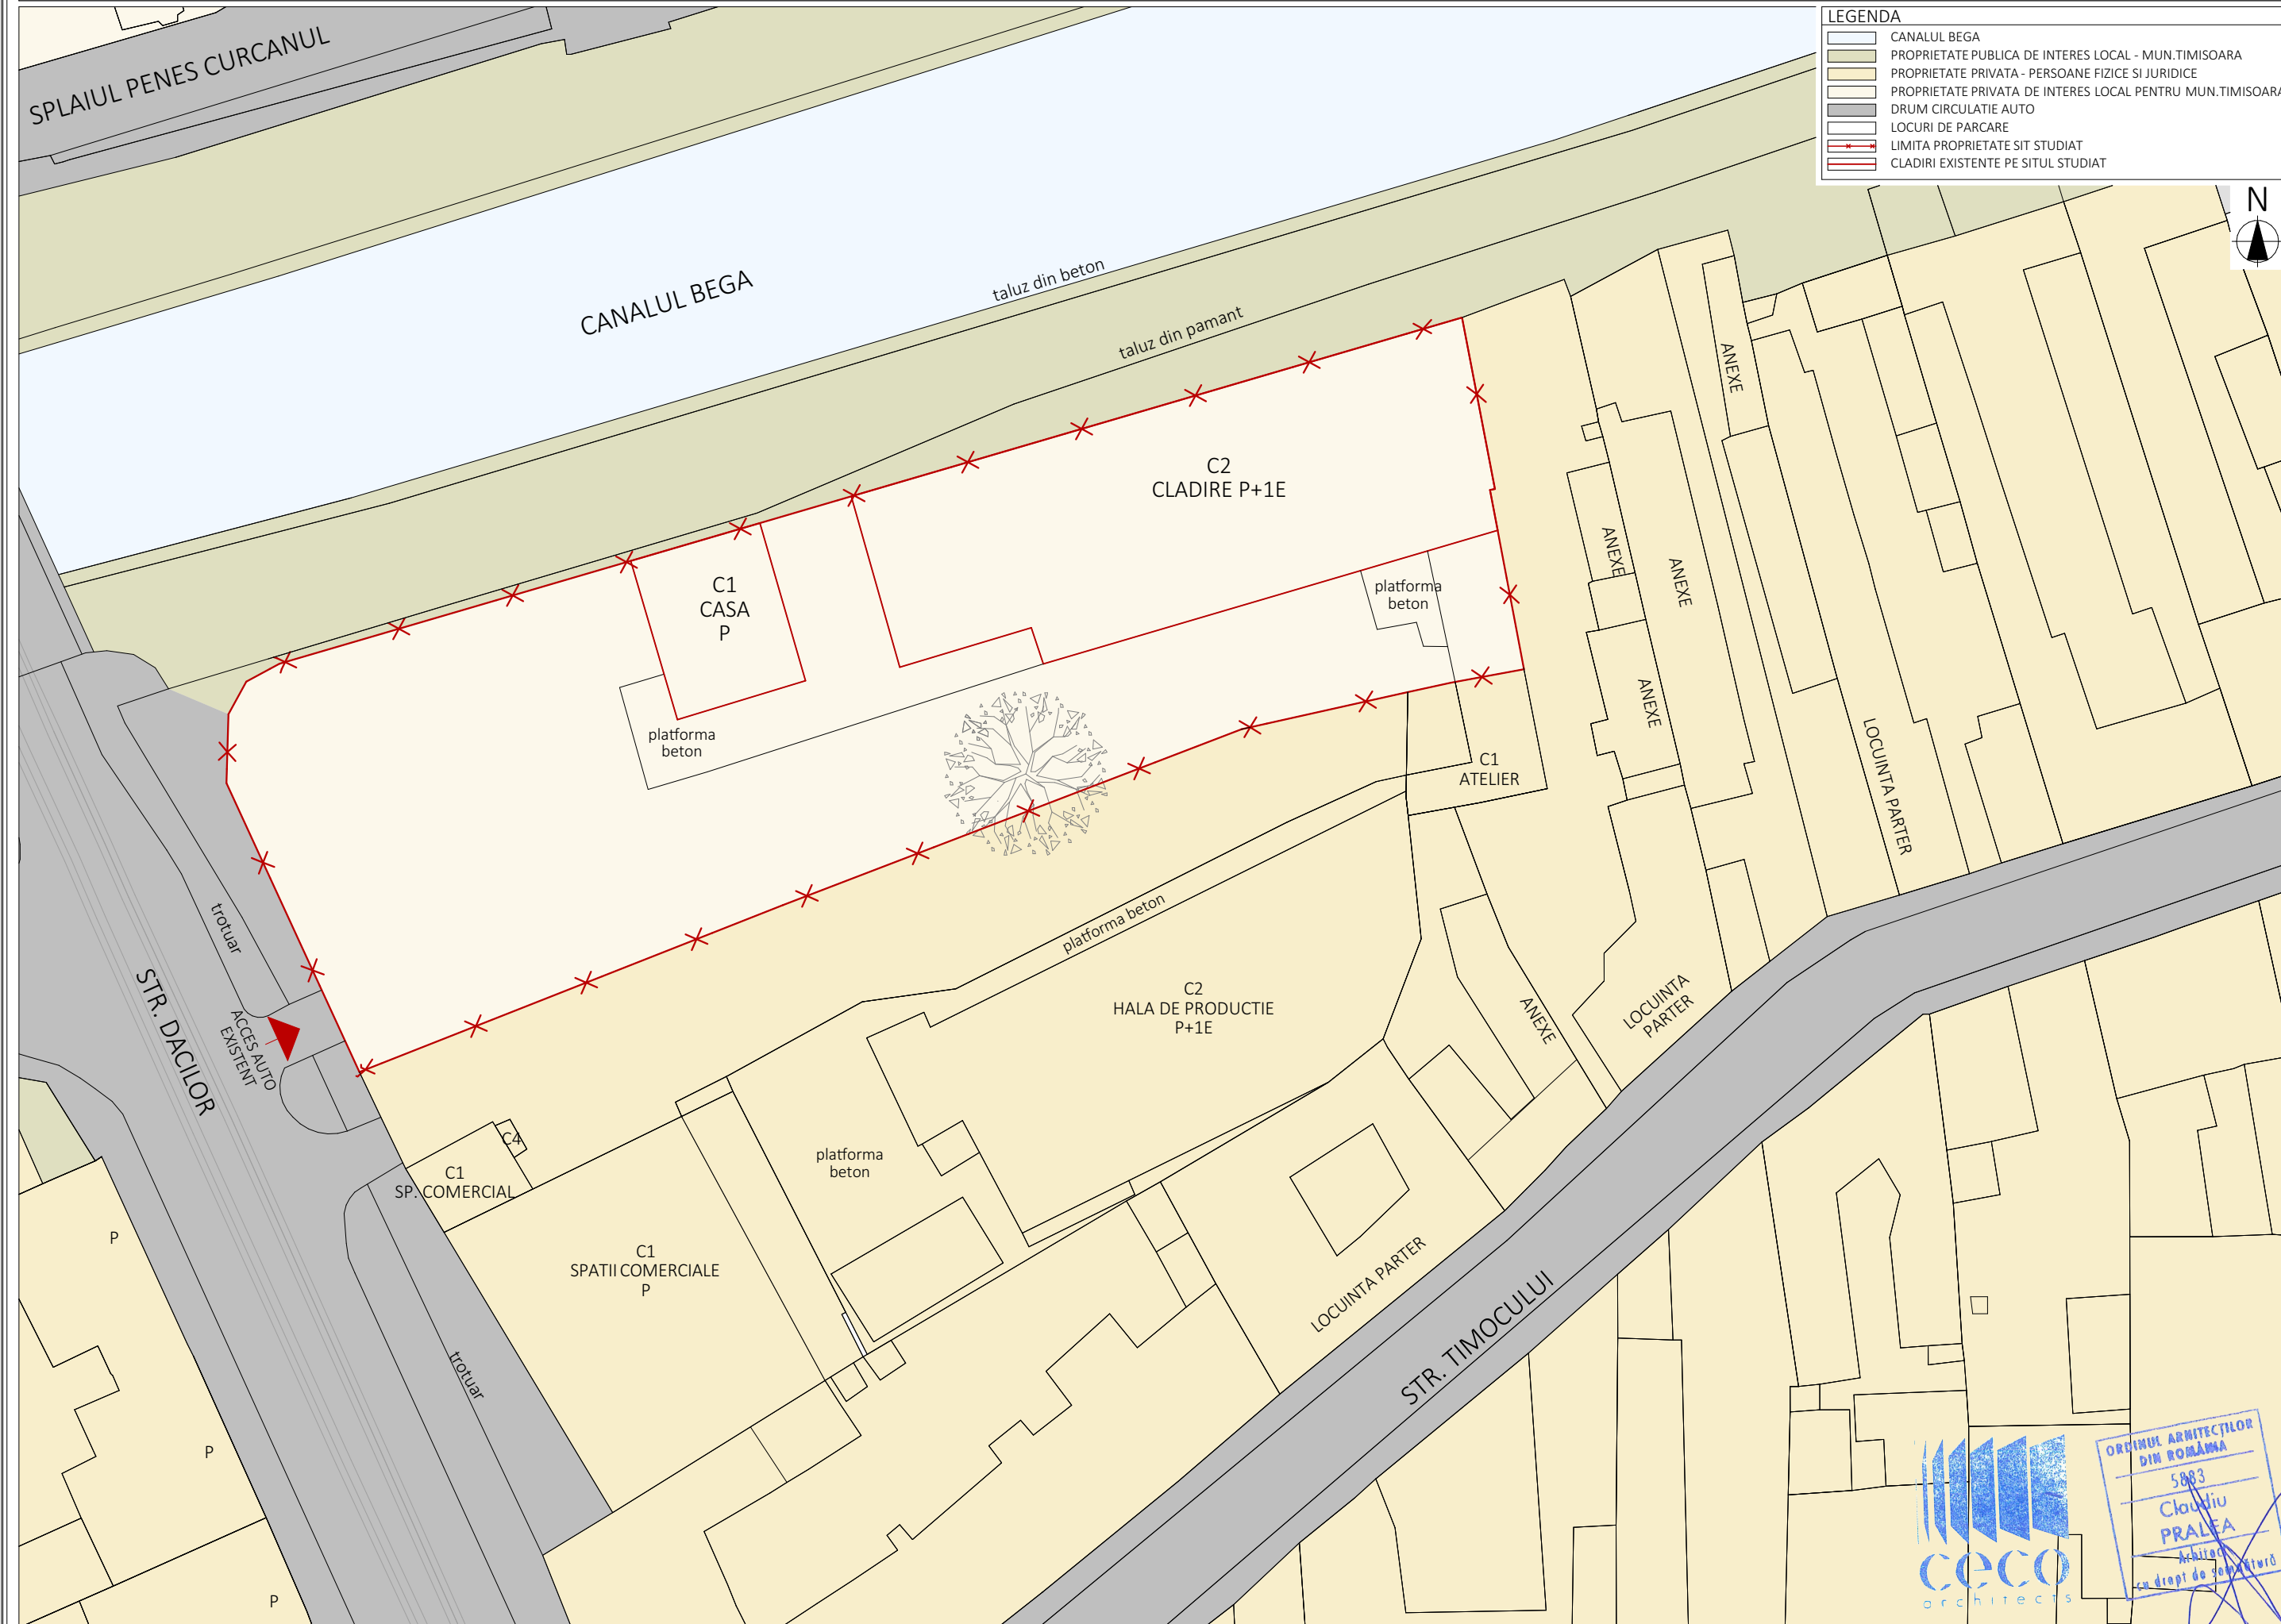

PROIECTANT GENERAL  
**CECO ARCHITECTS S.R.L.**  
TIMISOARA, STR. GHEORGHE DOJA NR.1, ROMANIA  
MOBIL: 0721206063  
CUI RO39889384 - J35/3197/2018

ISO 9001 ISO 14001 ISO 45001 ISO 50001 ISO 270001

COLABORATORI

NUME VERIFICATOR	SEMNATURA	CERINTA	REFERAT/ Nr./ Data

- CONSTRUCTORUL VA VERIFICA TOATE COTELE SI DIMENSIUNILE.
- EVENTUALELE ERORI SAU OMSIUNI VOR FI SEMNALATE PROIECTANTULUI GENERAL.
- CONSTRUCTORUL VA LUA TOATE MASURILE DE PROTECTIE A MUNCII SI PSI PREVAZUTE IN LEGISLATIA IN VIGOARE.
- DIMENSIUNILE NU SE MASURARA DIRECT PE DESEN.
- ACEST DESEN NU SE POATE FOLOSI PENTRU CONSTRUIRE INAINTEA OBTINERII AUTORIZATIEI DE CONSTRUIRE.
- PLANSELE AU FOST REALIZATE PE SUPOORTUL CADASTRAL OFERT DE BENEFICIAR SI IN URMA VIZITEI PE TEREN.
- CONFORM LEGII NR.8/1996 ACEST PROIECT SI INFORMATIILE CUPRINSE IN EL NU POT FI COPRIATE, REPRODUSE SAU UTILIZATE, PARTIAL SAU IN INTREGIME, DECAT CU ACORDUL SCRIS AL SEFULUI DE PROIECT SI NU VOR FI FOLOSITE IN ALT SCOP DECAT CEL PENTRU CARE AU FOST ELABORATE. IN CAZUL APARITIEI DE MODIFICARI PE SANCTER LA PROIECTUL AUTORIZAT TREBUIE ANUNTAT IN SCRIS CAT MAI REPEDE POSIBIL PROIECTANTUL DE SPECIALITATE. IN CAZ CONTRAR PERSOANELE PARTICIPANTE LA INTOCMIREA PROIECTULUI SUNT EXONERATE DE ORICE RESPONSABILITATE.

STAMPILE

*Iulia Simona St. Smarandoiu*

SPECIALIST R.U.R.	NUME	SEMNATURA	

SPECIFICATIE	NUME	SEMNATURA	SCARA
SEF PROIECT	ARH. IULIA SMARANDOIU	<i>Iulia Simona St. Smarandoiu</i>	1:500
PROIECTAT	ARH. CLAUDIU PRALEA	<i>Claudiu Pralea</i>	DATA
DESENAT	ARH. CLAUDIU PRALEA	<i>Claudiu Pralea</i>	2022

TITLUL PROIECTULUI	PLANSA:
AVIZ DE OPORTUNITATE SI ELABORARE PUZ	15
TIMISOARA, STR. DACIOL, NR. 14, JUD. TIMIS CF. NR. 420769, CAD 420769	
BENEFICIAR	FAZA:
S.C. SUN BUILDINGS S.R.L.	AVIZ DE OPORTUNITATE
TITLUL PLANSEI	PROIECT:
ANALIZA PROPRIETATE TERENURI - DETALIU	09/2022