PLAN URBANISTIC ZONAL

CENTRU MODERN DE EVENIMENTE SPECIALE SI TURISM - CAZARE, ZONA MIXTA, SERVICII, LOCUIRE COLECTIVA.

P.U.Z.

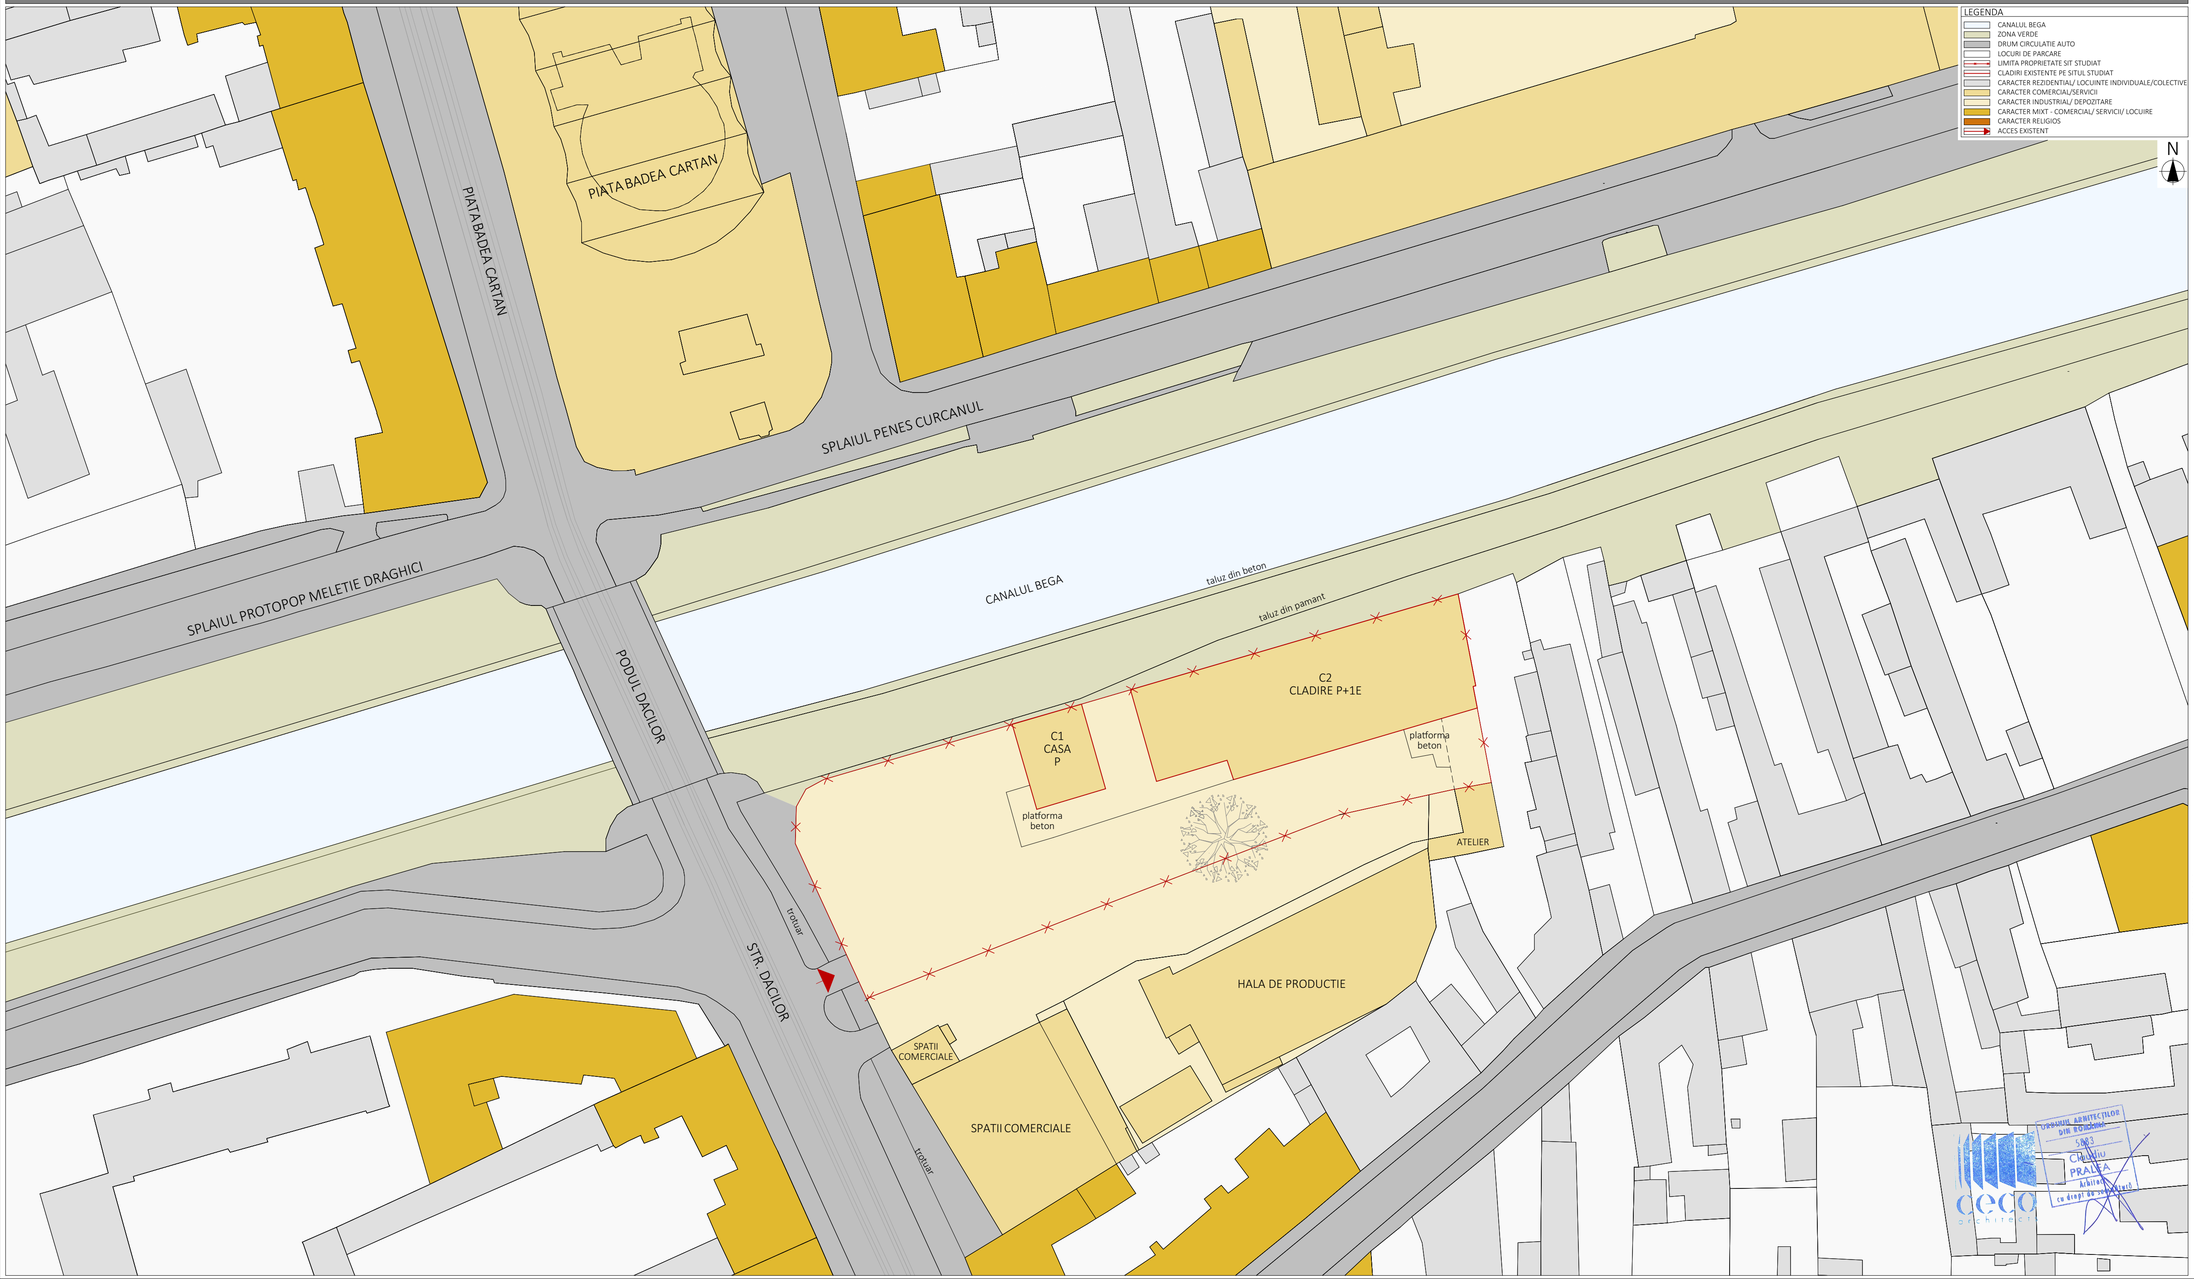

ceco architects

PROIECTANT GENERAL

CECO ARCHITECTS S.R.L.

TIMISOARA, STR. GHEORGHE DOJA NR.1, ROMANIA
MOBIL: 0721206063
CUI RO39889384 ; J35/3197/2018

ISO 9001 ISO 14001 ISO 45001 ISO 50001 ISO 270001

COLABORATORI

NUME VERIFICATOR	SEMNATURA	CERINTA	REFERAT/ Nr./ Data

- CONSTRUCTORUL VA VERIFICA TOATE COTELE SI DIMENSIUNILE.
- EVENTUALELE ERORI SAU OMISIUNI VOR FI SEMNALATE PROIECTANTULUI GENERAL.
- CONSTRUCTORUL VA LUA TOATE MASURILE DE PROTECTIE A MUNCII SI PSI PREVAZUTE IN LEGISLATIA IN VIGOARE
- CONSTRUCTORUL VA LUA TOATE MASURILE DE PSI.
- ACEST DESEN NU SE POATE FOLOSI PENTRU CONSTRUIRE INAINTEA OBTINERII AUTORIZATIEI DE CONSTRUIRE
- PLANSEELE AU FOST REALIZATE PE SUPORTUL CADASTRAL OFERIT DE BENEFICIAR SI IN URMA VIZITEI PE TEREN.
- CONFORM LEGII NR.8/1996 ACEST PROIECT SI INFORMATIILE CUPRINSE ÎN EL NU POT FI COPIATE, REPRODUSE SAU UTILIZATE, PARTIAL SAU ÎN INTREGIME , FĂRĂ CU ACORDUL XXXX AL SEFULUI DE PROIECT. SI NU VOR FI FOLOSITE PENTRU ALTE SCOPURI DECÂT CELE PENTRU CARE AU FOST ELABORATE. ORICE MODIFICARE A PROIECTULUI ÎNAINTEA LA PROIECTUL AUTORIZAT TREBUIE ACCEPTATĂ DE CĂTRE ARH. CARE SUNT REFERE PODURI PROIECTANTUL DE SPECIALITATE. ÎN CAZ CONTRAR PUNEREA ÎN OPERĂ A PROIECTULUI SUNT ENGINERATE DE ORICE RESPONSABILITATE.

STAMPILE

REGISTRUL ARHITECTILOR DIN ROMANIA
RUR
Iulia-Simona Şt. SMĂRĂNDOIU
arhitect
D,P,E,G,
SPECIALIST CU DREPT DE ÎNTOCMIRE

SPECIALIST R.U.R.	NUME	SEMNATURA	

SPECIFICATIE	NUME	SEMNATURA	SCARA
SEF PROIECT	ARH. IULIA SMARANDOIU		1:500
PROIECTAT	ARH. CLAUDIU PRALEA		DATA
DESENAT	ARH. CLAUDIU PRALEA		2022

UNIUNEA ARHITECTILOR DIN ROMANIA
SIMB
CLAUDIU PRALEA
Arhitect
cu drept de semnătură

TITLUL PROIECTULUI

AVIZ DE OPORTUNITATE SI ELABORARE PUZ
TIMISOARA, STR. DACILOR, NR. 14, JUD. TIMIS
CF. NR. 420769, CAD 420769

PLANSA: 16

BENEFICIAR

S.C. SUN BUILDINGS S.R.L.

FAZA: AVIZ DE OPORTUNITATE

TITLUL PLANSEI

ANALIZA FUNCTIUNI - DETALIU

PROIECT: 09/2022