



PUZ - AMPLASARE STATIE DISTRIBUTIE CARBURANTI COMPUSA DIN CLADIRE, MAGAZIN, SPALATORIE CU AUTOSERVIRE, COPERTINA POMPE, REZERVOARE CARBURNATI, SKID GPL, TERASA ACOPERITA, TOTEM PRETURI, IMPREJMUIRE, PARCAJE IN PLATFORME BETONATE SI RACORD LA DRUM

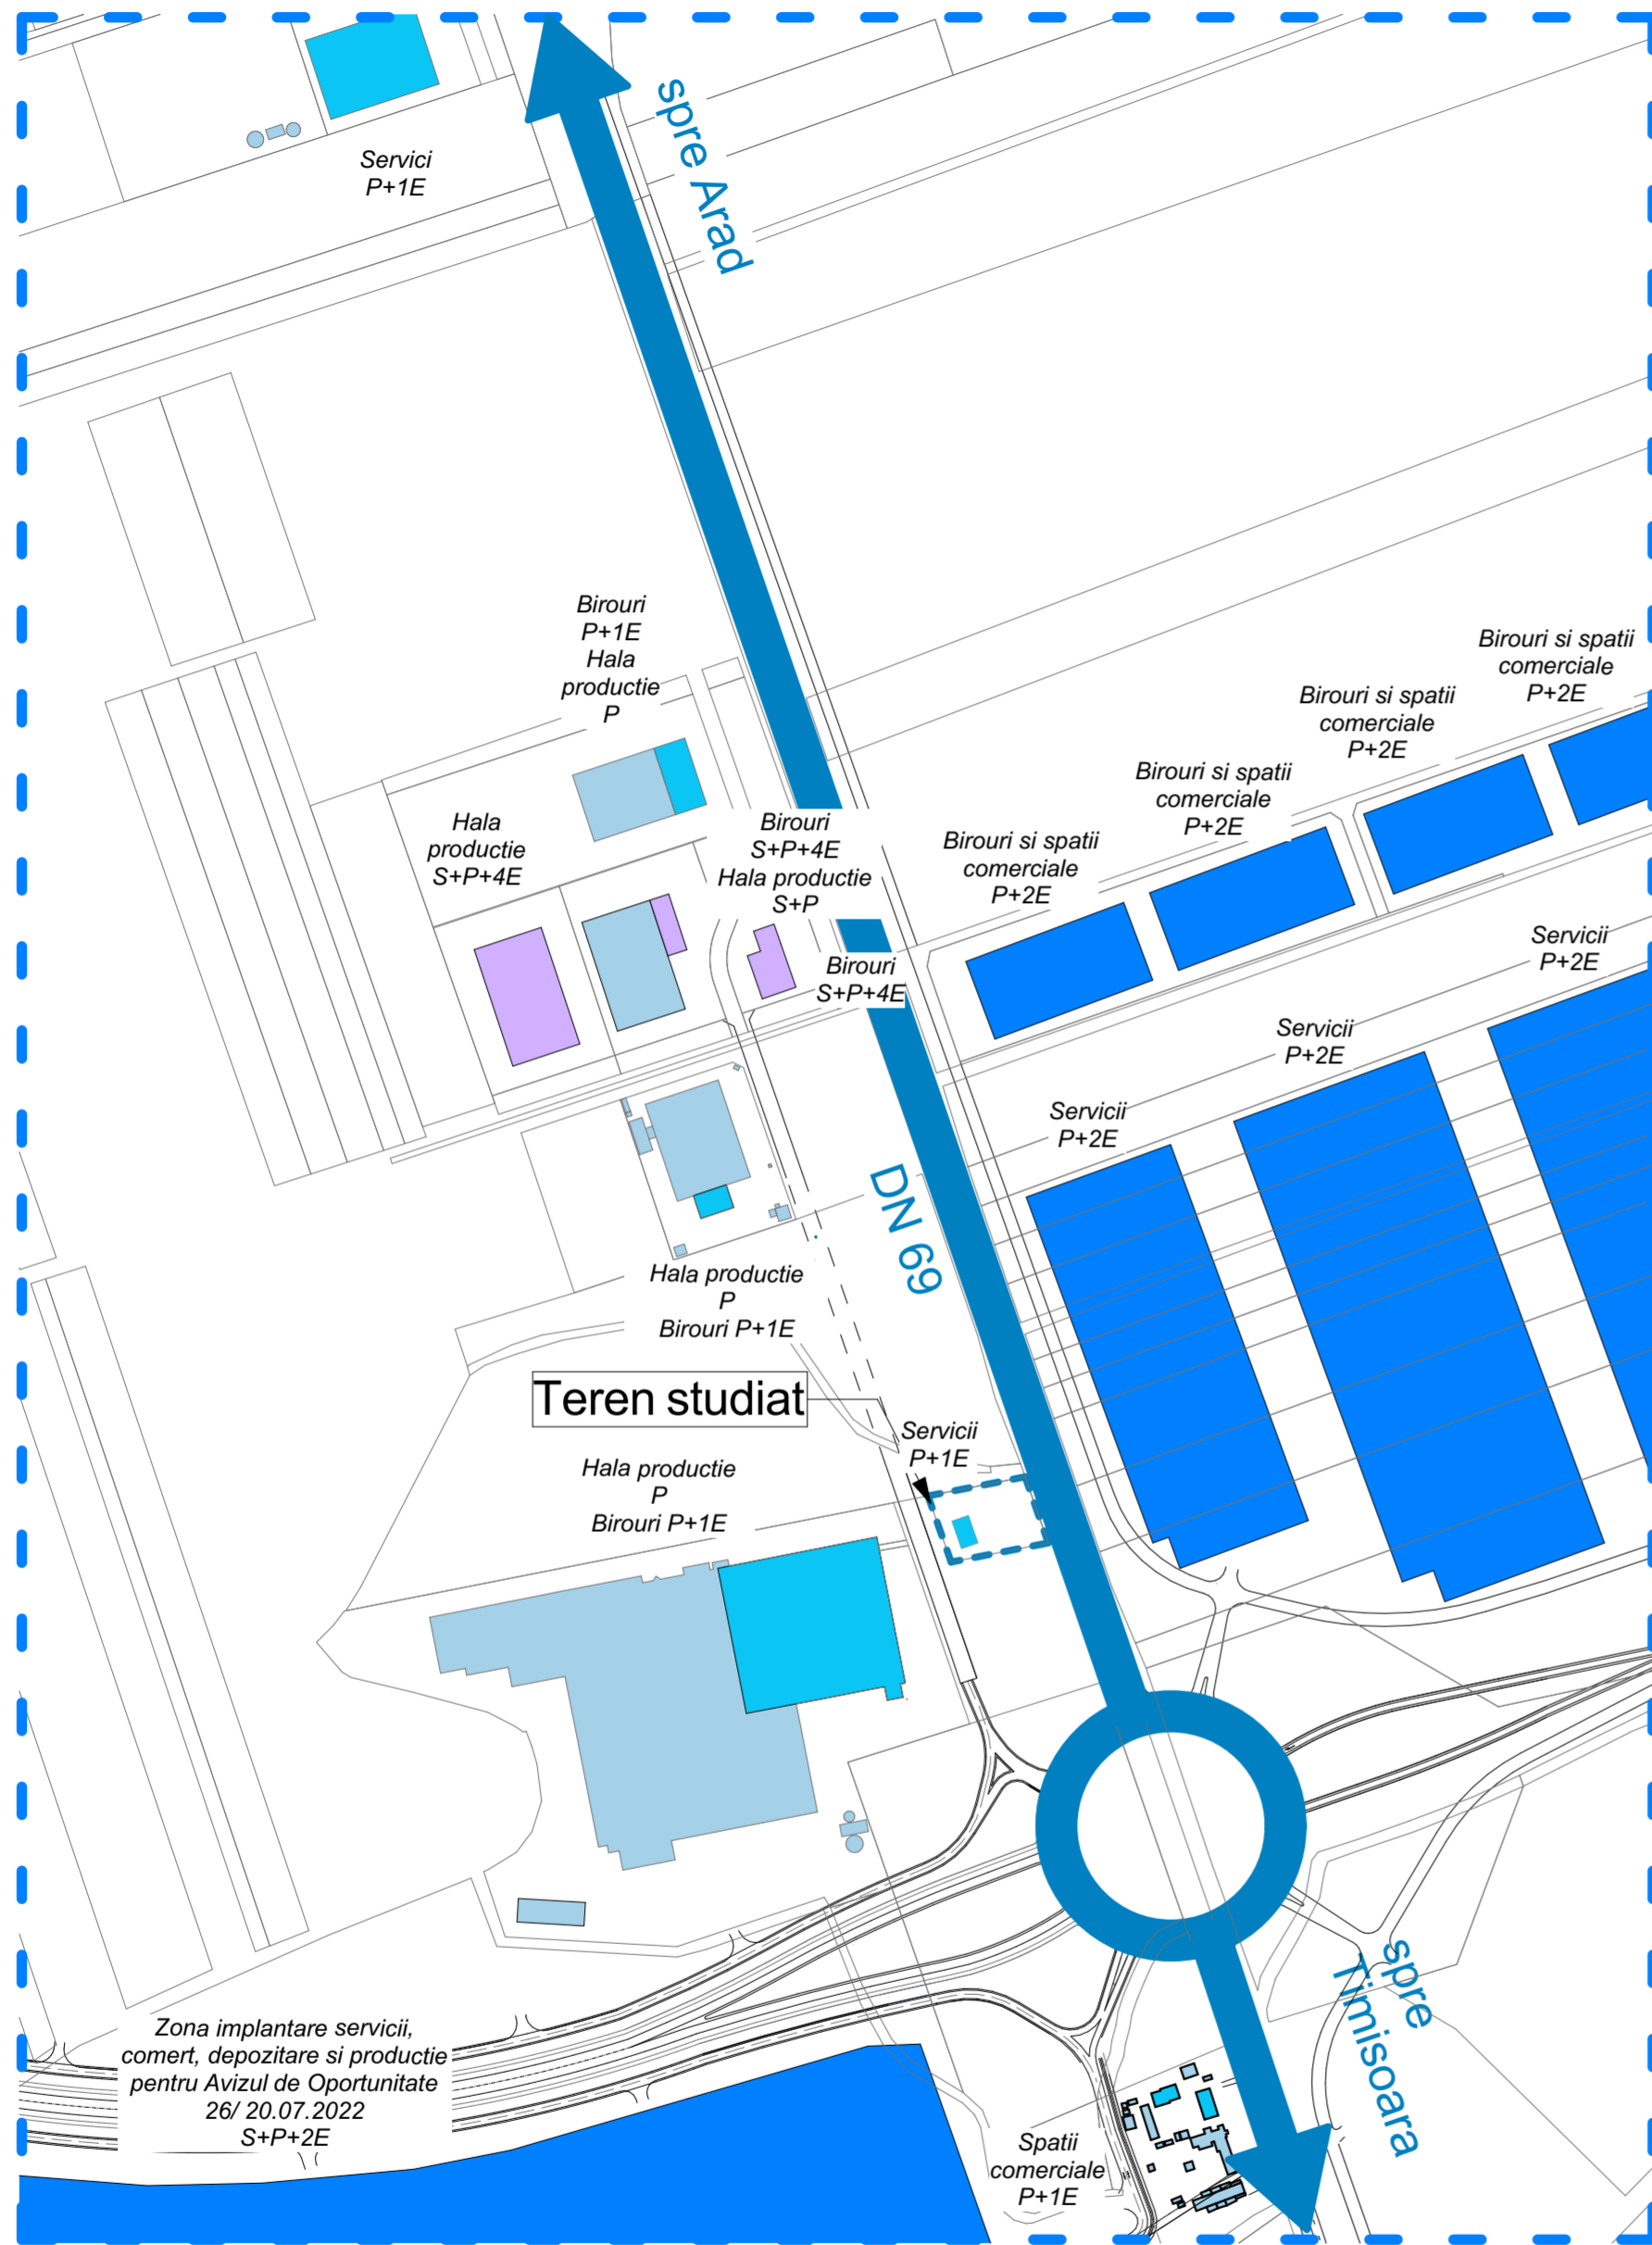

PLAN CU REGIMUL DE INALTIME DIN REGLEMENTARILE PUZ APROBATE ANTERIOR
SC. 1: 500

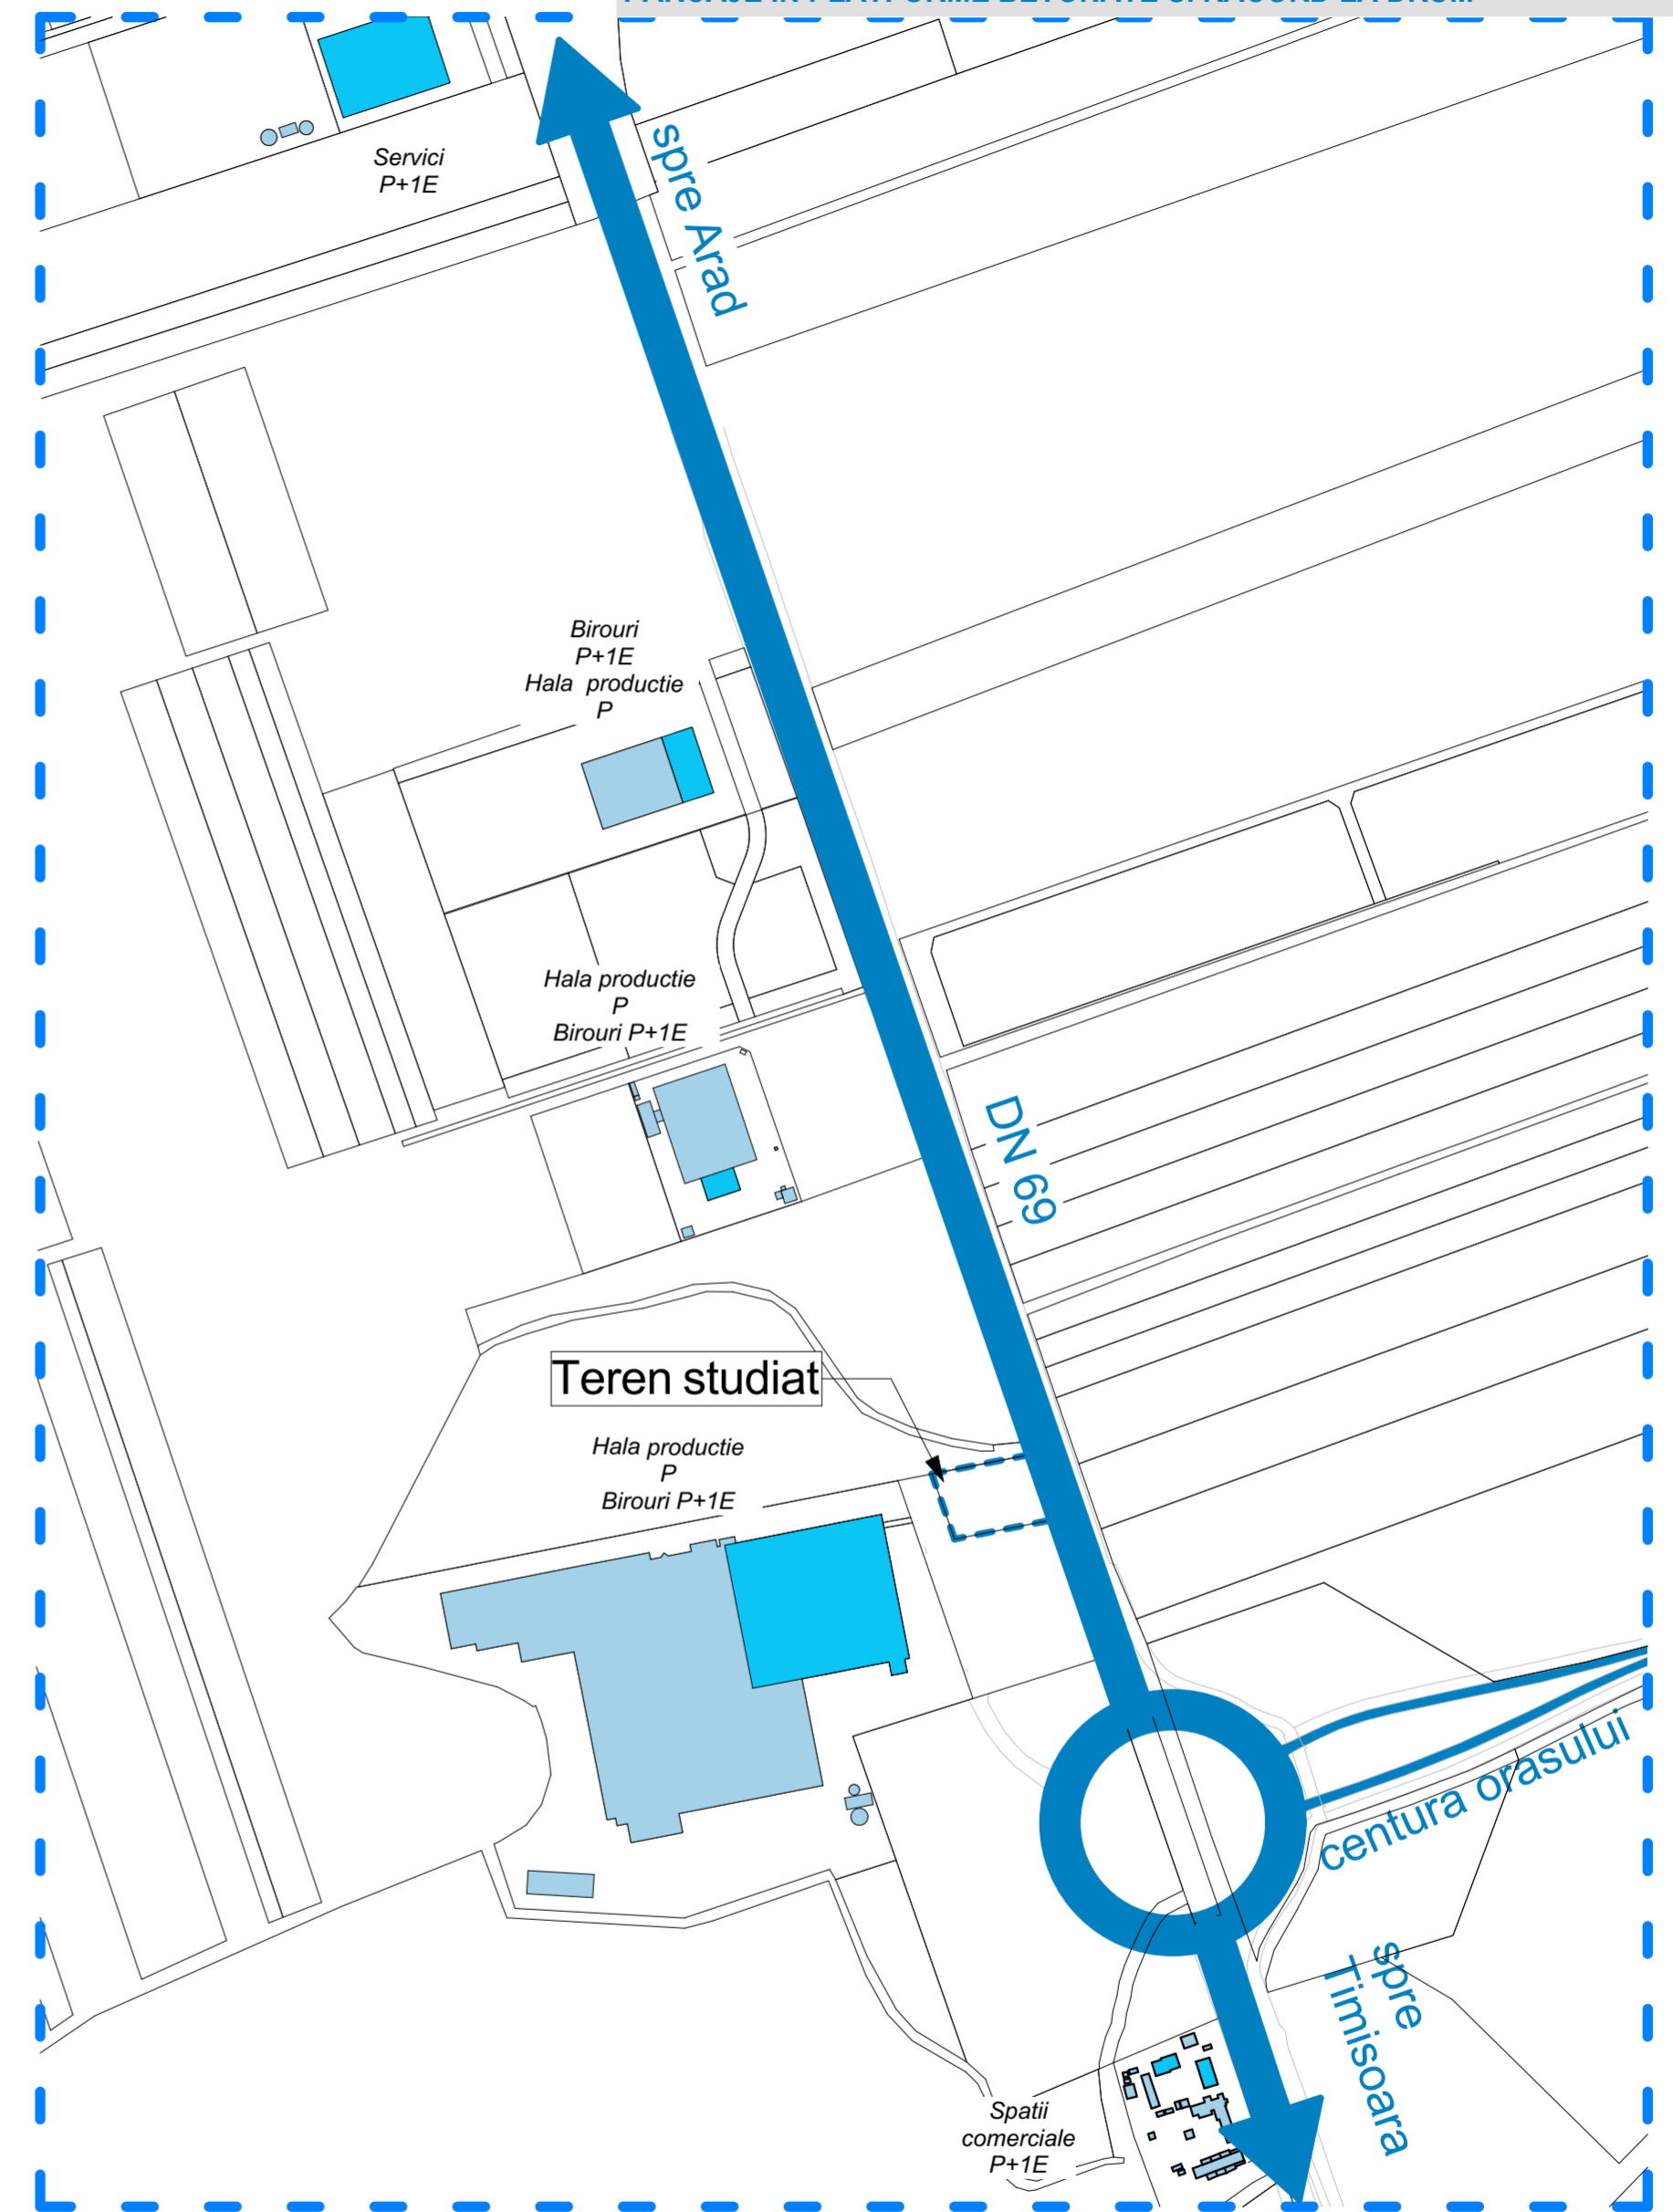

PLAN CU REGIMUL DE INALTIME AL CLADIRILOR EXISTENTE
SC. 1: 500

LEGENDA:

- S+P+4E
- P+1E
- P+2E
- P

VERIFICAT		Raport de expertiza Referat de verificare	
		Adresa: mun. Timisoara, identificat prin CF 411872, jud. Timis Beneficiar: SC LUKOIL ROMANIA SRL Titlu proiect: Amplasare statie distributie carburanti compusa din cladire, magazin, copertina pompe, rezervoare carburanti, skid GPL, terasa acoperita, totem preturi, imprejmuire, parcaje in platforme betonate si racord la drum	
J 35/ 555/ 2005 TIMISOARA str. Suceava nr. 13 tel. 0729 151113 tel. 0256 430856		Proiect nr.: AU 085/ 2022	
MANAGER PROIECT arh. MIRON Darius SEF PROIECT arh. PRUNICI Ion, urb. CRETU Emanuel PROIECTAT urb. stag. arh. IVANOVICI Natalia DESENAT urb. stag. arh. IVANOVICI Natalia		Scara: 1:5000 Data: 10/2022	
Faza: Studiu de oportunitate		Planșa nr.: U.07	