


ETAPA I

IN PRIMA ETAPA
PROPUNEM SOLUTIA
STRICT PE SITUL
NOASTRU STUDIAT.

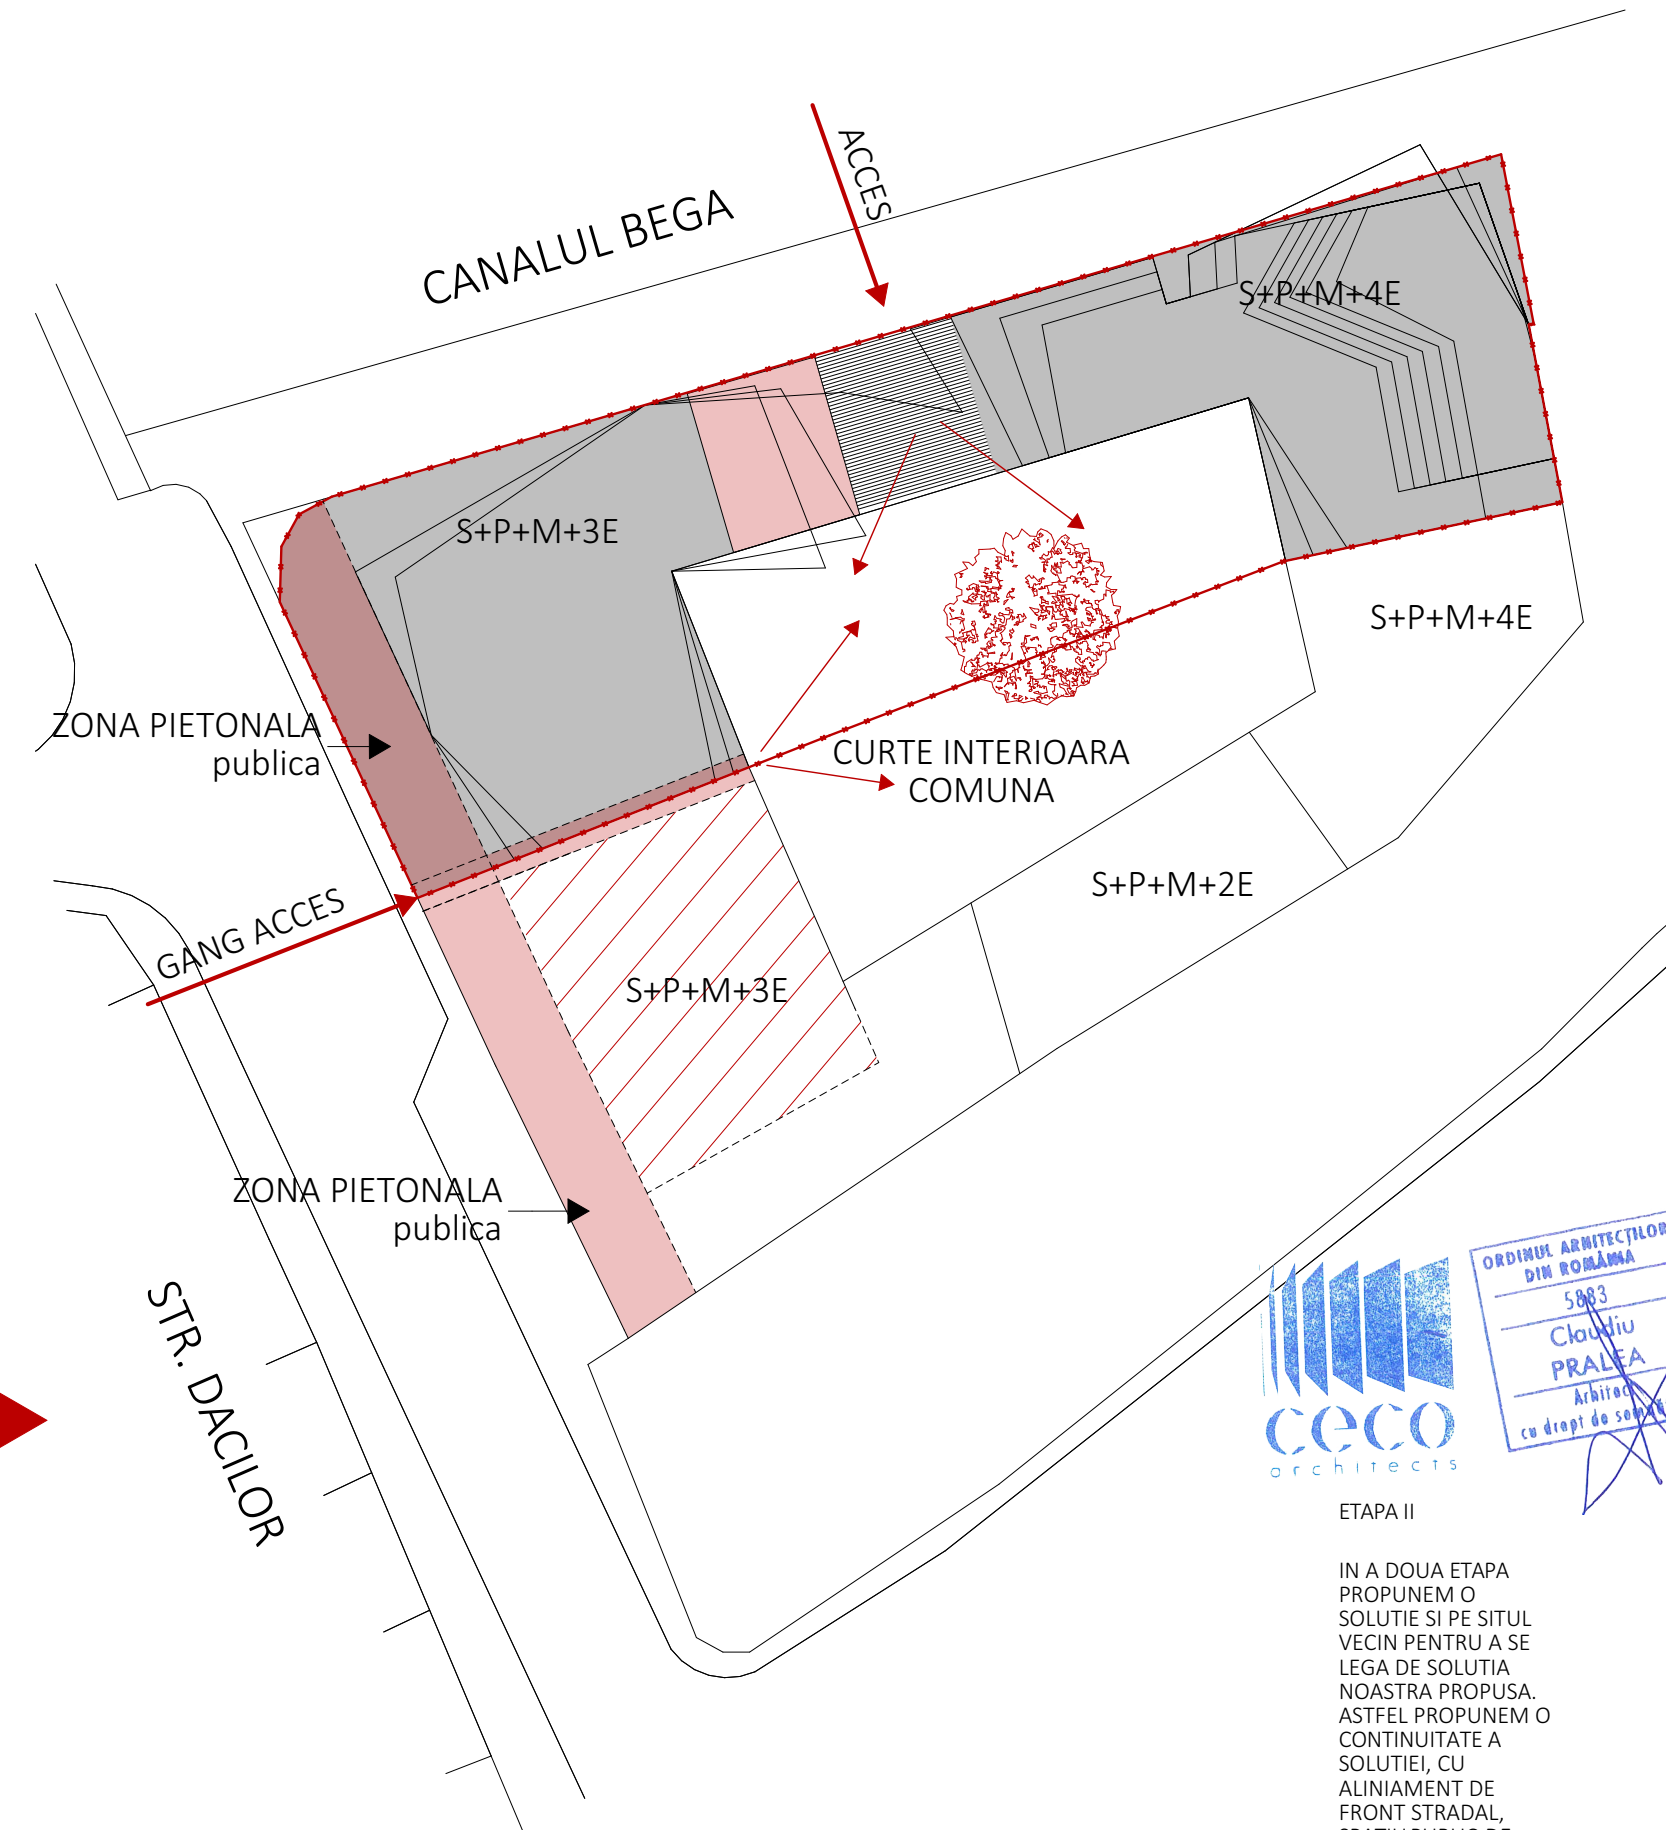

ETAPA II

IN A DOUA ETAPA
PROPUNEM O
SOLUTIE SI PE SITUL
VECIN PENTRU A SE
LEGA DE SOLUTIA
NOASTRA PROPUSA.
ASTFEL PROPUNEM O
CONTINUITATE A
SOLUTIEI, CU
ALINIAMENT DE
FRONT STRADAL,
SPATIU PUBLIC DE
CIRCULATIE
CONTINUU SI CURTE
INTERIOARA
COMUNA, PUBLICA.



PROIECTANT GENERAL			
CECO ARCHITECTS S.R.L.			
TIMISOARA, STR. GHEORGHE DOJA NR.1, ROMANIA MOBIL: 0721206063 CUI RO39889384 - J35/3197/2018			
ISO 9001 ISO 14001 ISO 45001 ISO 50001 ISO 270001			
COLABORATORI			
NUME VERIFICATOR	SEMNATURA	CERINTA	REFERAT/ Nr./ Data
<ul style="list-style-type: none"> CONSTRUCTORUL VA VERIFICA TOATE COTELE SI DIMENSIUNILE. EVENTUALELE ERORI SAU OMSIUNI VOR FI SEMNALATE PROIECTANTULUI GENERAL. CONSTRUCTORUL VA LUA TOATE MASURILE DE PROTECTIE A MUNCII SI PSI PREVAZUTE IN LEGISLATIA IN VIGORE. DIMENSIUNILE NU SE MASURAZA DIRECT PE DESEN. ACEST DESEN NU SE POATE FOLOSI PENTRU CONSTRUIRE INAINTEA OBTINERII AUTORIZATIEI DE CONSTRUIRE. PLANSELE AU FOST REALIZATE PE SUPORTUL CADASTRAL OFERIT DE BENEFICIAR SI IN URMA VIZITEI PE TEREN. CONFORM LEGII NR.8/1996 ACEST PROIECT SI INFORMATIILE CUPRINSE IN EL NU POT FI COPRIATE, REPRODUSE SAU UTILIZATE, PARTIAL SAU IN INTREGIME, DECAT CU ACCORDUL SCRIE AL SIFULUI DE PROIECT SI NU VOR FI FOLOSITE IN ALT SCOP DECAT CEL PENTRU CARE AU FOST ELABORATE. IN CAZUL APARITIEI DE MODIFICARI PE SALTER LA PROIECTUL AUTORIZAT TREBUIE ANUNSAT IMMEDIAT MAN RIPELE POSIBILE. PROIECTANTUL DE SPECIALTATE, IN CAZ CONTRAR PERSOANELE PASIVIZATE MAI INALTA PROIECTULUI SUNT EXONERATE DE ORICE RESPONSABILITATE. 			
STAMPILE			
SPECIALIST R.U.R.	NUME	SEMNATURA	
SPECIFICATIE	NUME	SEMNATURA	SCARA
SEF PROIECT	ARH. IULIA SMARANDOIU	<i>Iulia Simona St. Smarandoiu</i>	
PROIECTAT	ARH. CLAUDIU PRALEA	<i>Claudiu Pralea</i>	DATA
DESENAT	ARH. CLAUDIU PRALEA	<i>Claudiu Pralea</i>	2022
TITLUL PROIECTULUI			PLANSA:
AVIZ DE OPORTUNITATE SI ELABORARE PUZ TIMISOARA, STR. DACILOR, NR. 14, JUD. TIMIS CF. NR. 420769, CAD 420769			23
BENEFICIAR			FAZA:
S.C. SUN BUILDINGS S.R.L.			AVIZ DE OPORTUNITATE
TITLUL PLANSEI			PROIECT:
PROPUNERE DE PRINCIPIU - CONCEPT - ETAPE			09/2022