


- LEGENDA**
- CANALUL BEGA
  - ZONA VERDE EXISTENTA
  - ZONA VERDE PROPUSA
  - ZONA PIETONALA PUBLICA PROPUSA (INCLUDE SI PISTE DE BICICLETA)
  - TERASA EXTERIOARA AMENAJATA PROPUSA, PUBLICA
  - CONSOLA DE STICLA PUBLICA - PUNCT BELVEDERE
  - CLADIRI PROPUSE PE SITUL STUDIAT
  - CLADIRI PROPUSE PE SITUL VECIN (ETAPA II)
  - LIMITA PROPRIETATE SIT STUDIAT
  - PROPUNERI PE SITUL VECIN (ETAPA II)
  - CIRCULATIE PIETONALA PUBLICA
  - LIMITA ZONA PROTECTIE - RETRAGERE 20 m FATADE CANALUL BEGA / PUZ MALURI CANAL BEGA

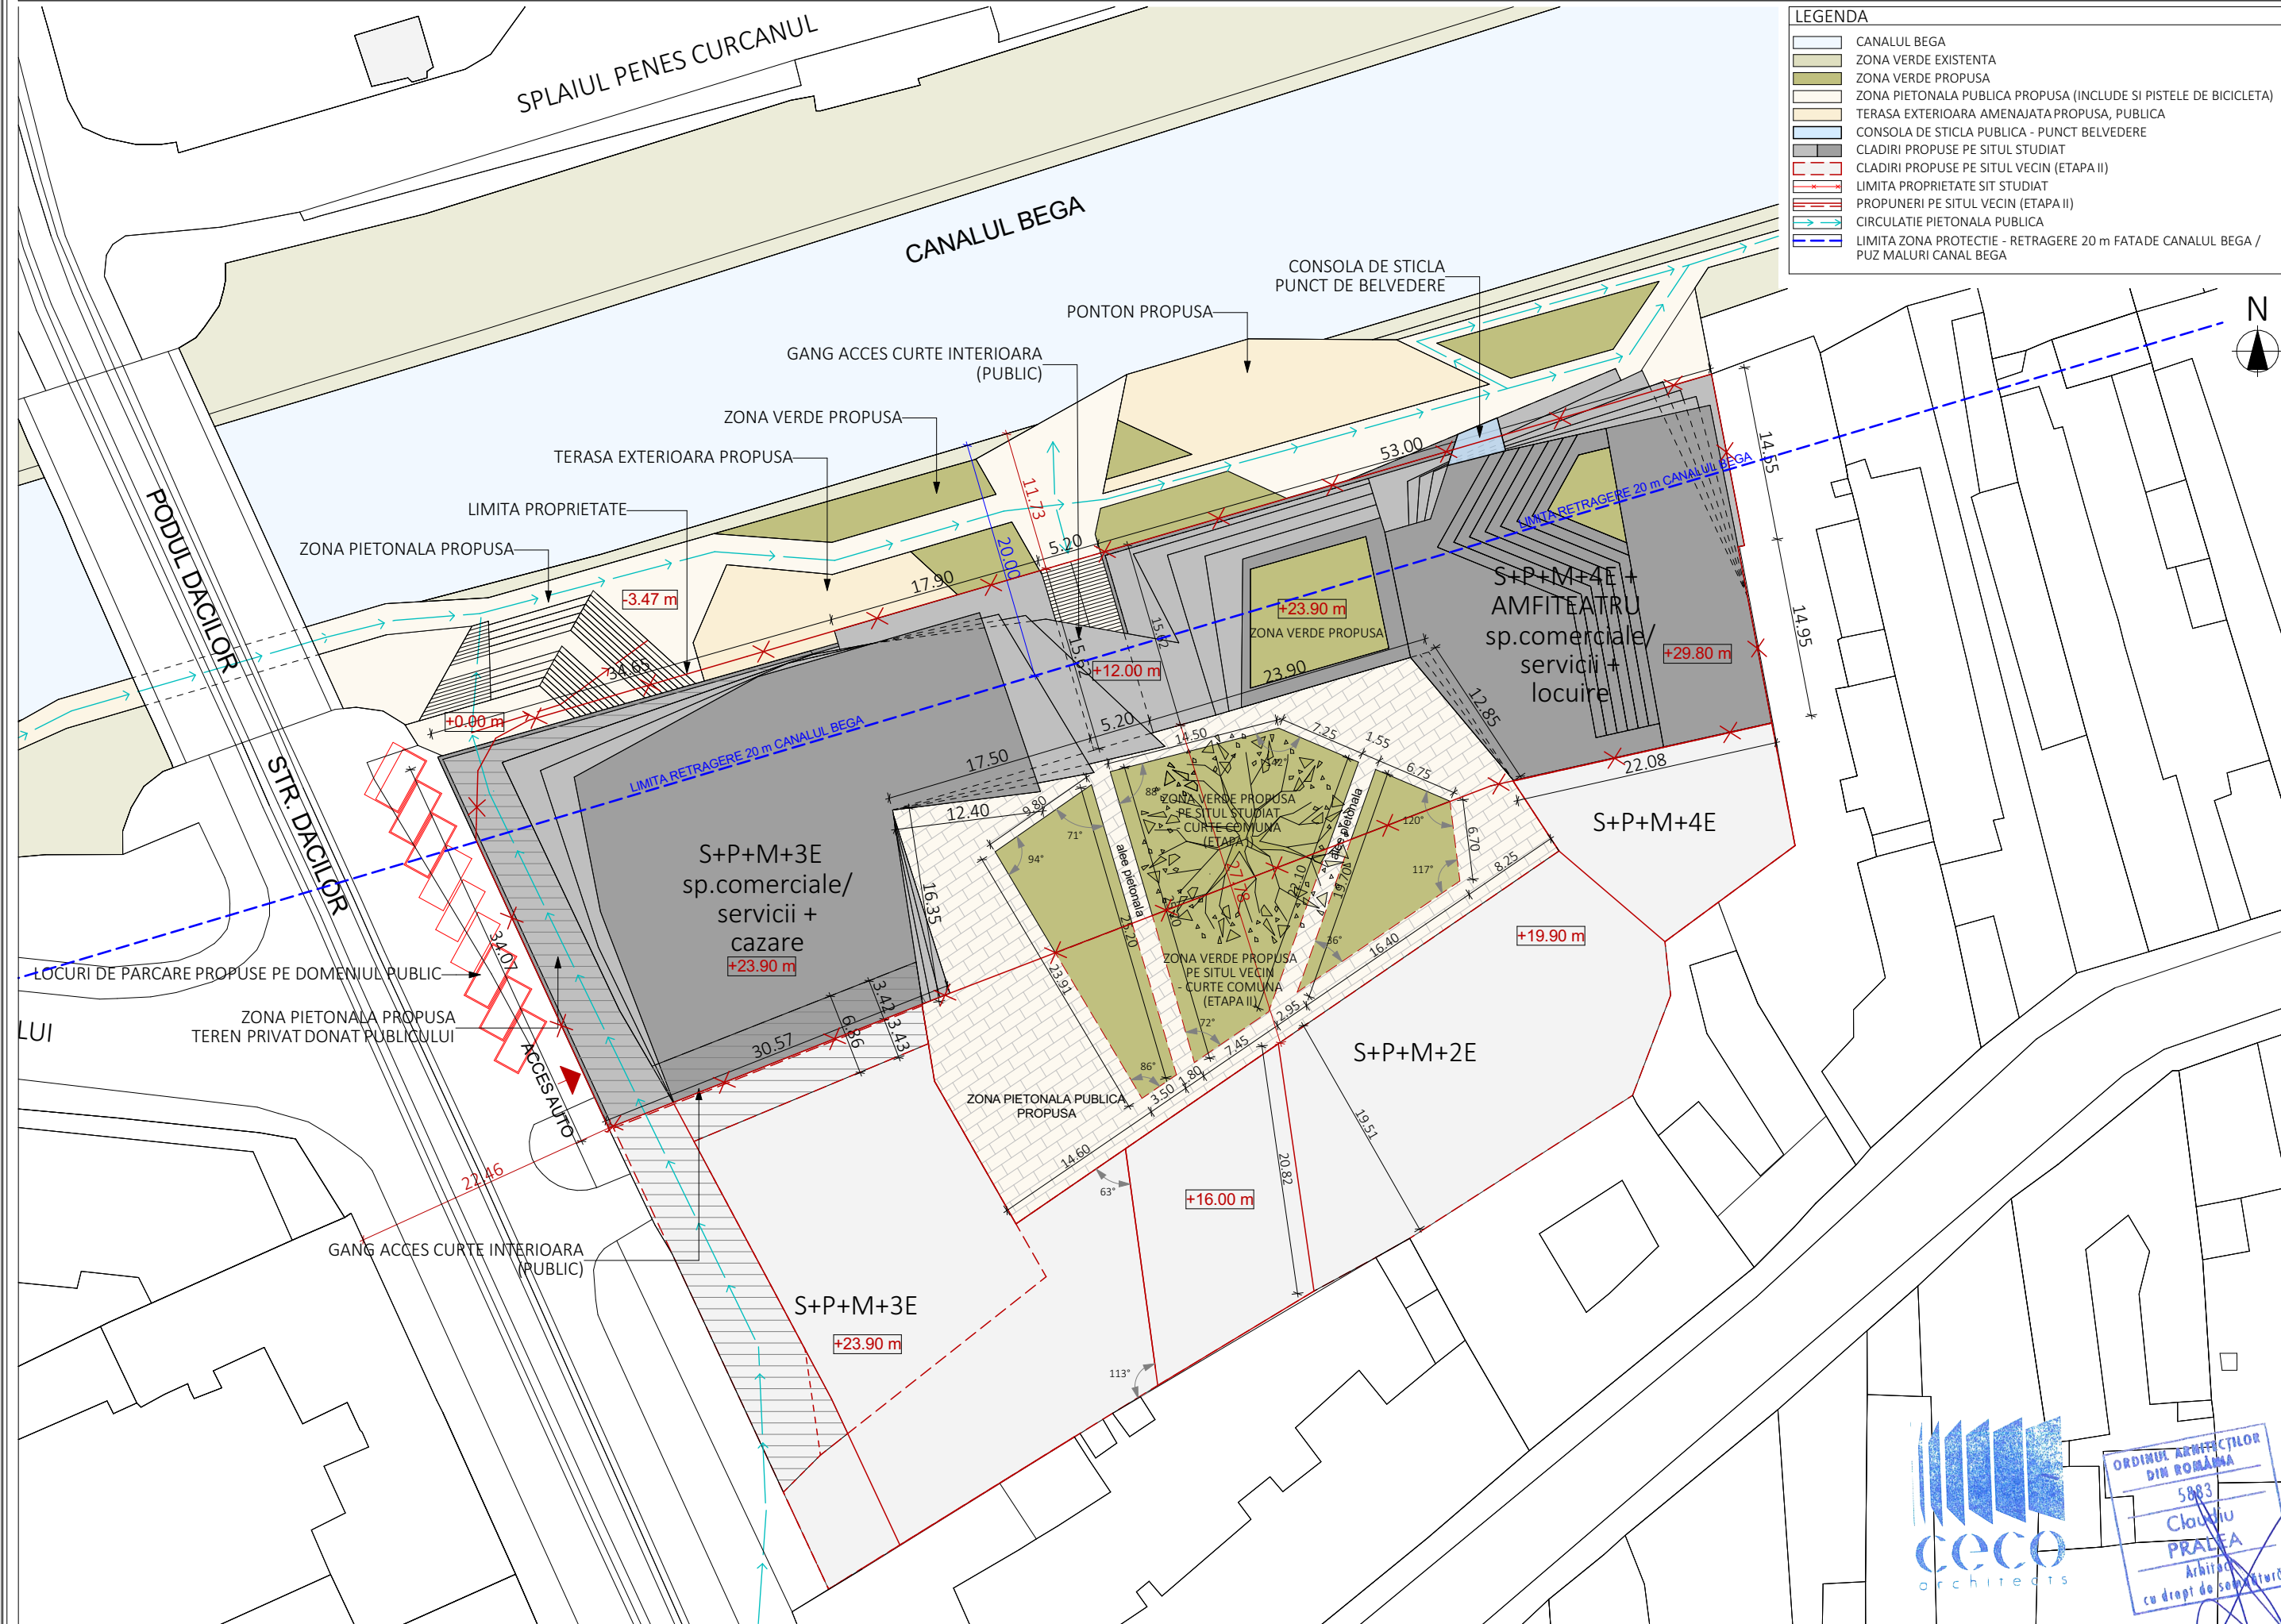

PROIECTANT GENERAL  
**CECO ARCHITECTS S.R.L.**  
TIMISOARA, STR. GHEORGHE DOJA NR.1, ROMANIA  
MOBIL: 0721206063  
CUI RO39889384 - J35/3197/2018

ISO 9001 ISO 14001 ISO 45001 ISO 50001 ISO 270001


COLABORATORI

NUME VERIFICATOR	SEMNATURA	CERINTA	REFERAT/ Nr./ Data

• CONSTRUCTORUL VA VERIFICA TOATE COTELE SI DIMENSIUNILE.  
• EVENTUALELE ERORI SAU OMSIUNI VOR FI SEMNALATE PROIECTANTULUI GENERAL.  
• CONSTRUCTORUL VA LUA TOATE MASURILE DE PROTECTIE A MUNCI SI PSI PREVAZUTE IN LEGISLATIA IN VIGOARE.  
• DIMENSIUNILE NU SE MASURARA DIRECT PE DESEN.  
• ACEST DESEN NU SE POATE FOLOSI PENTRU CONSTRUIRE INAINTEA OBTINERII AUTORIZATIEI DE CONSTRUIRE.  
• PLANSELE AU FOST REALIZATE PE SUPORTUL CADASTRAL OFERT DE BENEFICIAR SI IN URMA VIZITEI PE TEREN.  
• CONFORM LEGII NR.8/1996 ACEST PROIECT SI INFORMATIILE CUPRINSE IN EL NU POT FI COPIIATE, REPRODUSE SAU UTILIZATE, PARTIAL SAU IN INTREGIME, DECAT CU ACORDUL SCRIS AL SEFULUI DE PROIECT SI NU VOR FI FOLOSITE IN ALT SCOP DECAT CEL PENTRU CARE AU FOST ELABORATE. IN CAZUL APARITIEI DE MODIFICARI PE SANCTER LA PROIECTUL, AUTORIZAT TREBUIE ANUNTAT IN SCRIS CÂT MAI REPIDE POSIBIL PROIECTANTUL DE SPECIALITATE. IN CAZ CONTRAR PERSONELE PARTICIPANTE LA ELABORAREA PROIECTULUI SUNT EXONERATE DE ORICE RESPONSABILITATE.

STAMPILE

SPECIALIST R.U.R.	NUME	SEMNATURA	SCARA
SPECIFICATIE	NUME	SEMNATURA	SCARA
SEF PROIECT	ARH. IULIA SMARANDOIU	<i>Iulia Smarandoiu</i>	1:500
PROIECTAT	ARH. CLAUDIU PRALEA	<i>Claudiu Pralea</i>	DATA
DESENAT	ARH. CLAUDIU PRALEA	<i>Claudiu Pralea</i>	2022
TITLUL PROIECTULUI	AVIZ DE OPORTUNITATE SI ELABORARE PUZ		PLANSĂ:
	TIMISOARA, STR. DACILOR, NR. 14, IUD. TIMIS CF. NR. 420769, CAD 420769		28
BENEFICIAR	S.C. SUN BUILDINGS S.R.L.	FAZA:	AVIZ DE OPORTUNITATE
TITLUL PLANSEI	PLAN DE SITUATIE PROPUS - DETALIU		PROIECT:
			09/2022

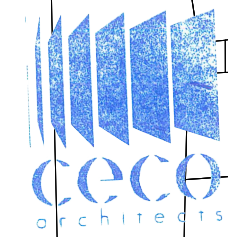

ORDINUL ARHITECTILOR DIN ROMANIA  
5083  
Claudiu PRALEA  
Arhitect  
cu drept de semnatura