


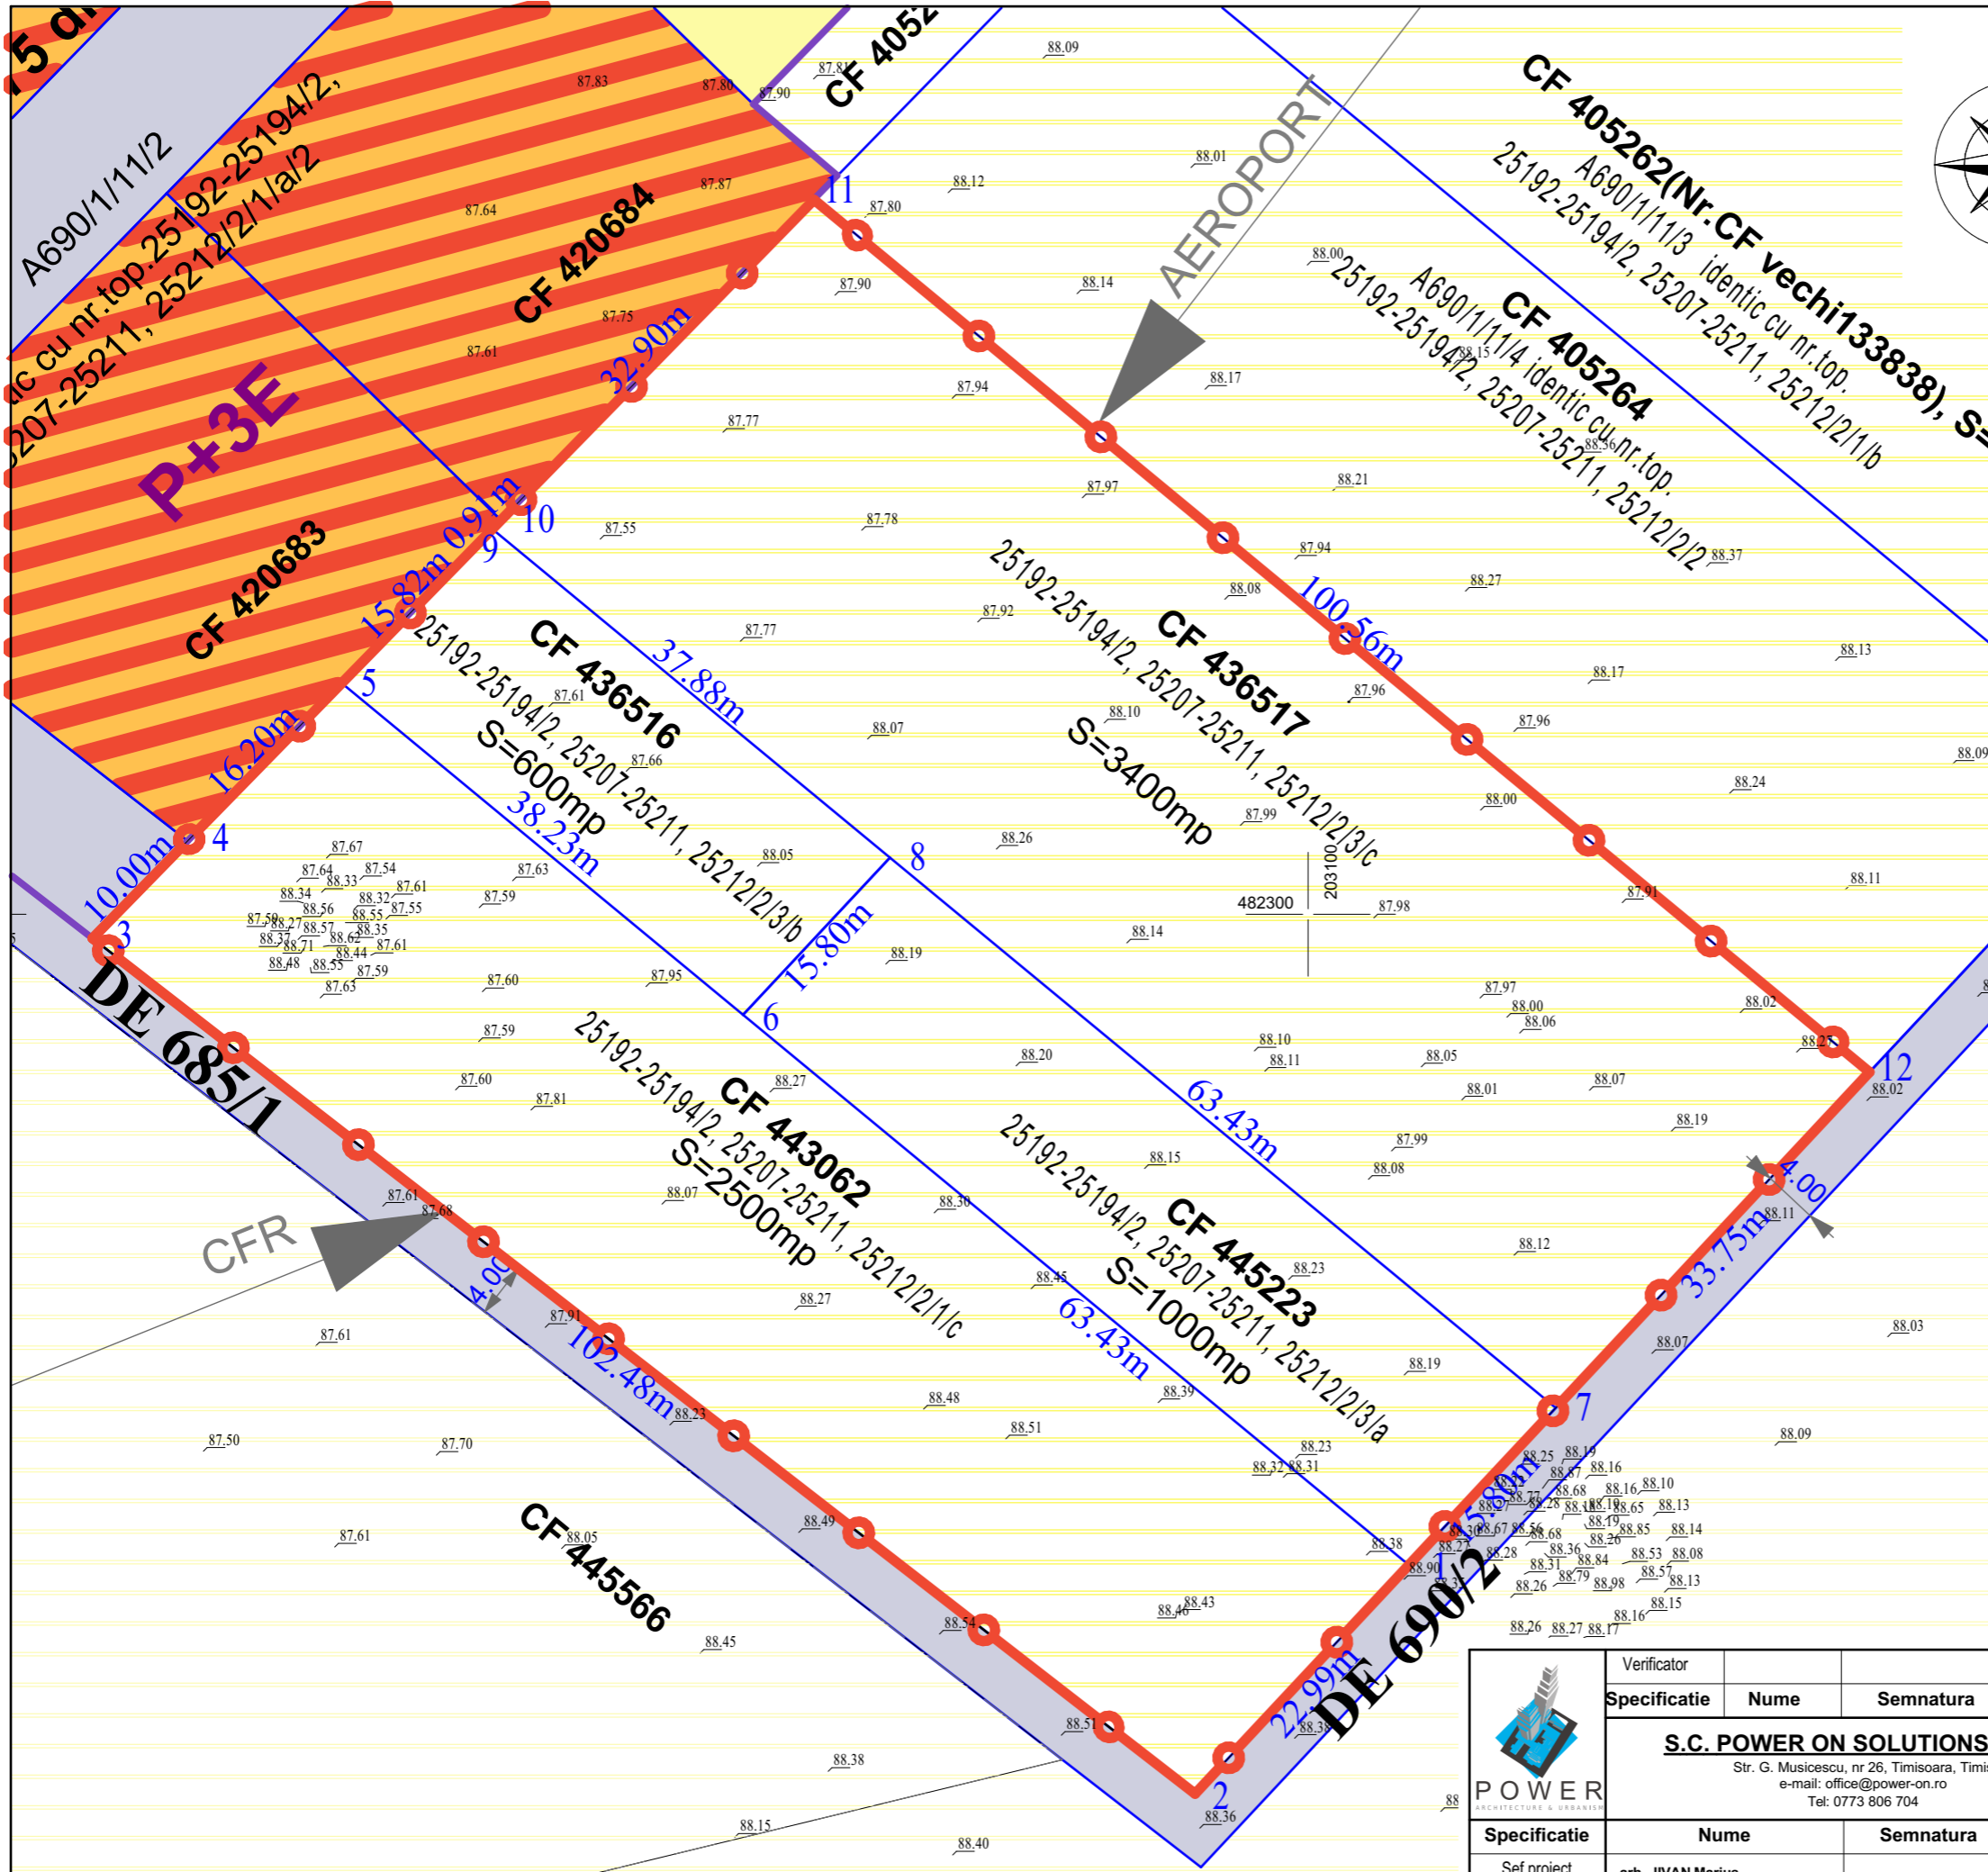


SITUATIA EXISTENTA



LEGENDĂ

- LIMITE**
 - Limită teren propus a fi introdus in intravilan
 - Limite cadastrale existente
 - Limită documentatii de urbanism aprobate (intravilan)
- ZONIFICARE FUNCȚIONALĂ EXISTENTE / REGLEMENTATE**
 - Zonă locuire cu servicii la parter existentă/reglementată
 - Zonă locuire individuala
 - Teren arabil
 - Drum existent / reglementat

	Verificator				Referat/Expertiza/ Nr./ Data	
	Specificatie	Nume	Semnatura	Cerinta	Denumire proiect: PUZ- PARCELARE, CONSTRUIRE LOCUINTE COLECTIVE SI FUNCTIUNI COMPLEMENTARE	
	S.C. POWER ON SOLUTIONS S.R.L. Str. G. Musicescu, nr 26, Timisoara, Timis e-mail: office@power-on.ro Tel: 0773 806 704				Pr. Nr.: 01/2020	
Specificatie	Nume	Semnatura	Scara	Beneficiar: Bostan Dumitru, Bostan Aneta, Stanciu Stefan, Stanciu Mariana, Buciu Irina		Faza: PUZ
Sef proiect	arh. JIVAN Marius		1:500	Amplasament: Timisoara, jud. Timis, CF 443062, CF 445223, CF 436516, CF 436517		
Proiectat	arh. STANCU ISPAS Ioana		Data	Denumire plansa: PLAN SITUATIE EXISTENTA		Nr. plansa: U03
Desenat	Stud. arh. MARUȘCA Diana		IANUARIE 2023			