


S.O.

Județul Timiș

REALIZARE LOCUINȚE COLECTIVE ÎN REGIM DE ÎNĂLȚIME P+2E+Er ȘI FUNCȚIUNI COMPLEMENTARE

Mun.Timișoara, nr.CF 441379, nr.cad.441379

PROPRIETATEA ȘI CIRCULAȚIA TERENURILOR

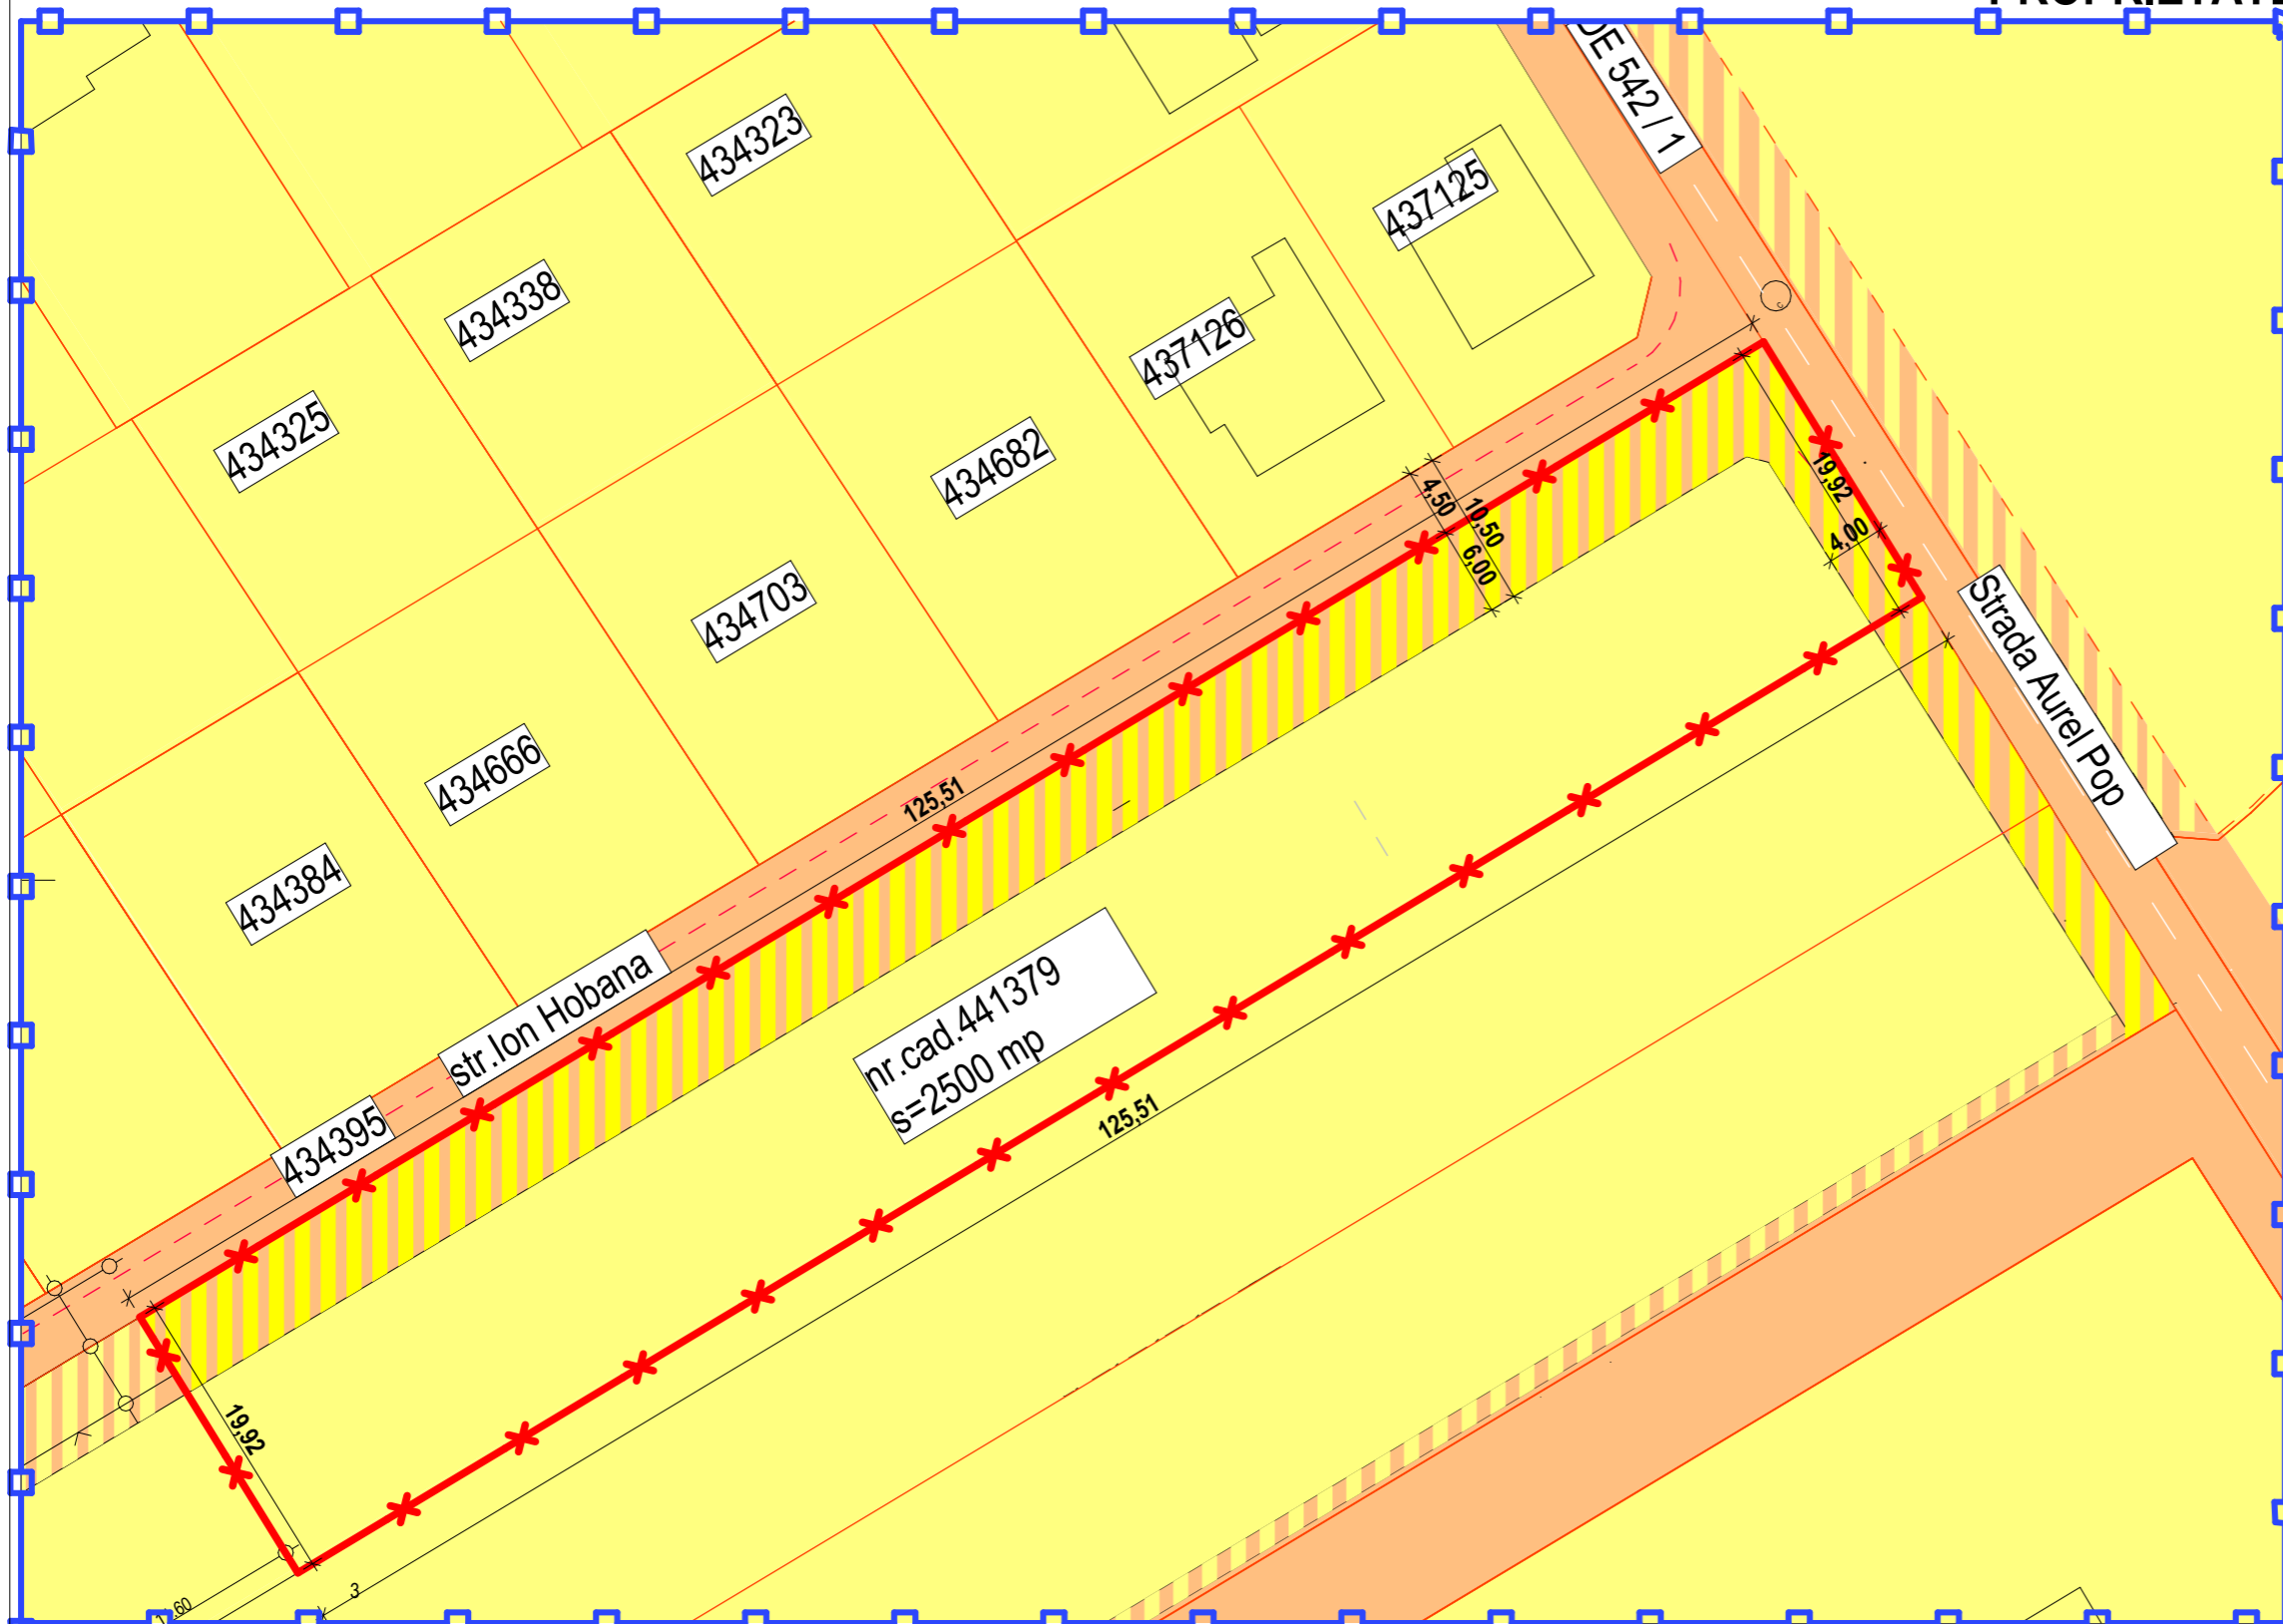

LEGENDĂ

	ZONĂ STUDIATĂ
	LIMITĂ DE PROPRIETATE
	LIMITE CADASTRALE/PARCELE
PROPRIETATEA ASUPRA TERENURILOR	
DOMENIUL PUBLIC	
	TERENURI DIN DOMENIUL PUBLIC
DOMENIUL PRIVAT	
	TERENURI PROPRIETATE PRIVATĂ A PERSOANELOR FIZICE
	TERENURI CE VOR TREC DIN DOMENIUL PRIVAT ÎN DOMENIUL PUBLIC
	TERENURI CE SUNT AFECTATE DE LĂRGIREA STRĂZILOR

Verificator				
VERIFICATOR / EXPERT	NUME	SEMNATURA	CERINTA	REFERAT / EXPERTIZA NR. / DATA
	S.C. H.C. & D. Construct S .R.L. str. Arh. Ion Mincu , nr. 16, bl B 100 , sc. C, ap. 10 Timisoara , 0723335290			Beneficiar: FLORE NUTI prin BĂDESCU MIHAELA Amplasament: Mun.Timișoara, cf.441379, nr.cad.441379, jud. Timiș
SPECIFICATIE	NUME	SEMNATURA	Scara: 1:1000	Titlul proiectului: Realizare locuințe colective în regim de înălțime P+2E+Er și funcțiuni complementare
SEF PROIECT	arh.Vandici Viana		Data: Iulie 2020	Faza: S.O.
PROIECTAT	arh.Vandici Viana			Titlul planșei: PROPRIETATEA ȘI CIRCULAȚIA TERENURILOR
DESENAT	arh.Vandici Viana			Pl. nr.: U05