


SUGESTII DE MOBILARE URBANISTICĂ

LEGENDĂ


- TEREN STUDIAT
- LIMITĂ DE PROPRIETATE
- LIMITE CADASTRALE / TOPOGRAFICE
- ACCES PARCELĂ
- LEA
- 110KV REȚEA ELECTRICĂ EXISTENTĂ
- LIMITĂ ZONĂ DE PROTECȚIE LEA(20 m din ax)
- ZONĂ LOCUINȚE CU DOTĂRI DE INTERES LOCAL
- ZONĂ LOCUINȚE P - P+2
- ZONĂ LOCUINȚE COLECTIVE ȘI FUNCȚIUNI COMPLEMENTARE
- ZONĂ MIXTĂ LOCUINȚE ȘI SERVICII
- ZONĂ GOSPODĂRIE COMUNALĂ
- CONSTRUCȚII EXISTENTE
- ZONE VERZI
- CĂI DE COMUNICAȚIE RUTIERĂ ȘI AMENAJĂRI AFERENTE
- DRUMURI PRELuate DIN DOC. DE URBANISM APROBATE ANTERIOR
- DRUMURI PROPUSE
- ZONĂ AFECTATĂ DE LĂRGIREA STRĂZILOR
- ZONĂ CONSTRUIBILĂ
- DRUM DE INCINTĂ -SERVITUTE DE TRECERE
- PLATFORME CAROSABILE ȘI PARCAJE
- CONSTRUCȚII POSIBIL PROPUSE

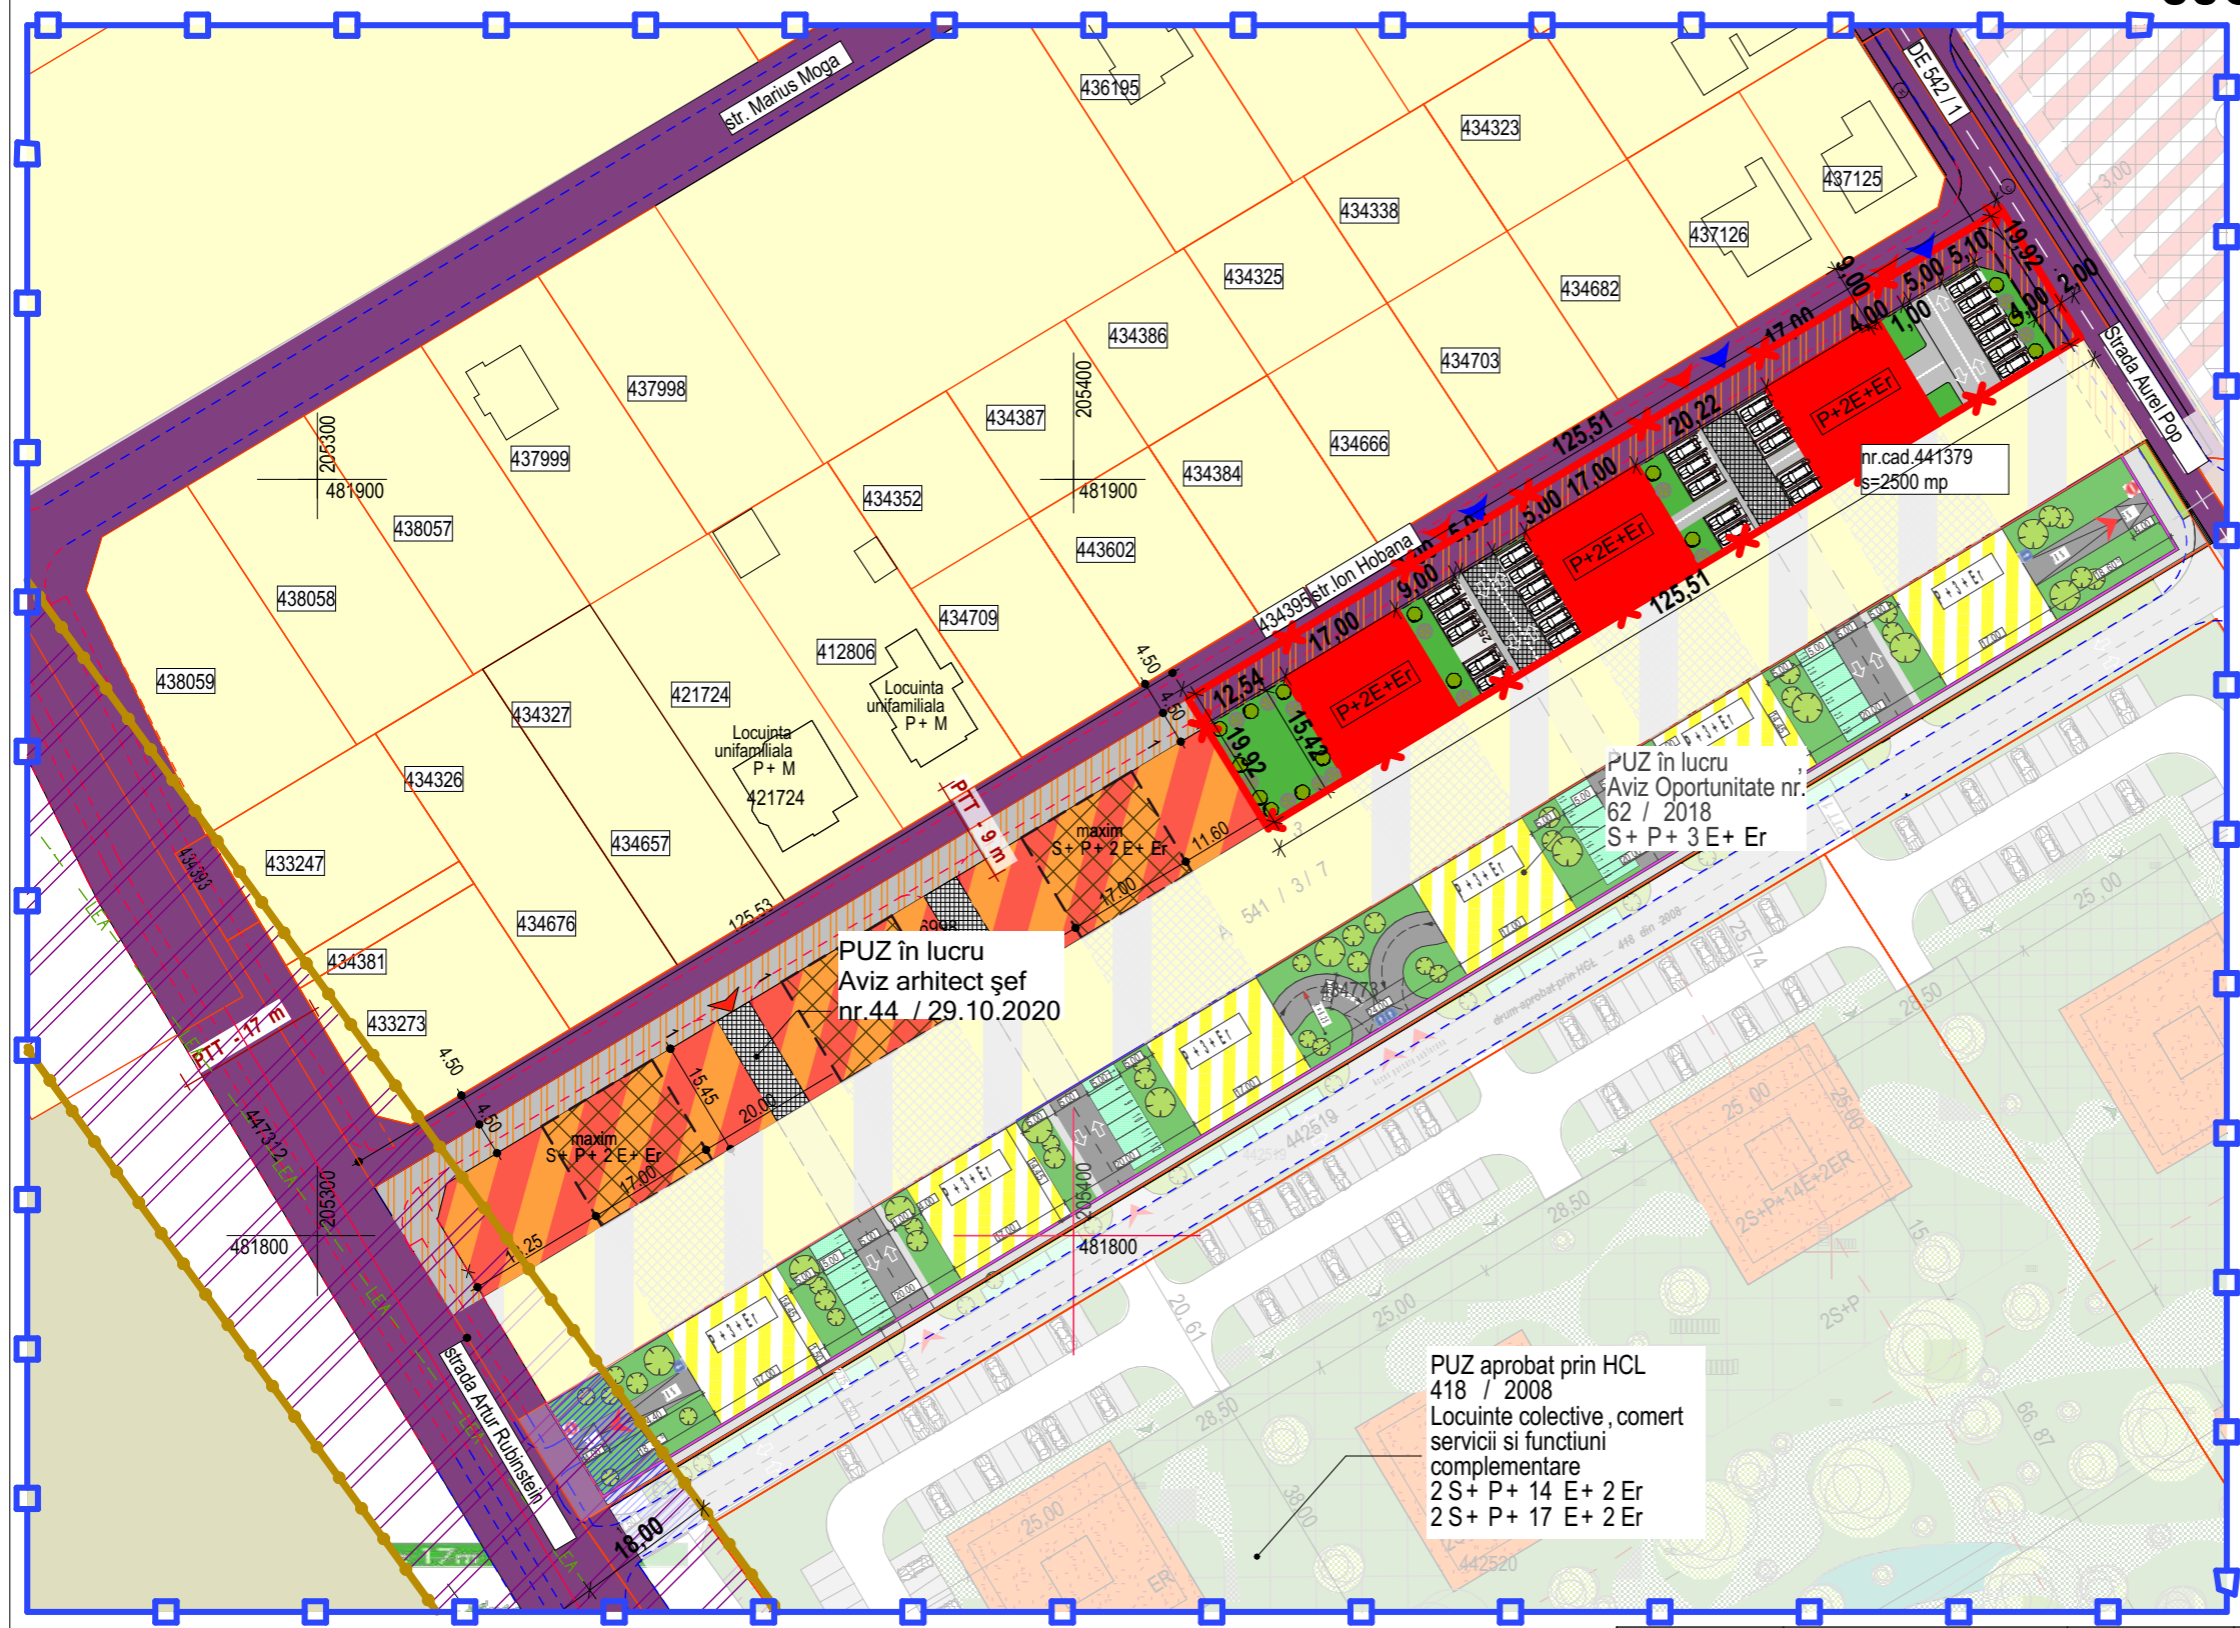

PUZ în lucru
Aviz arhitect șef
nr.44 / 29.10.2020

PUZ în lucru
Aviz Oportunitate nr.
62 / 2018
S+ P+ 3 E+ Er

PUZ aprobat prin HCL
418 / 2008
Locuinte colective, comert
servicii si functiuni
complementare
2 S+ P+ 14 E+ 2 Er
2 S+ P+ 17 E+ 2 Er

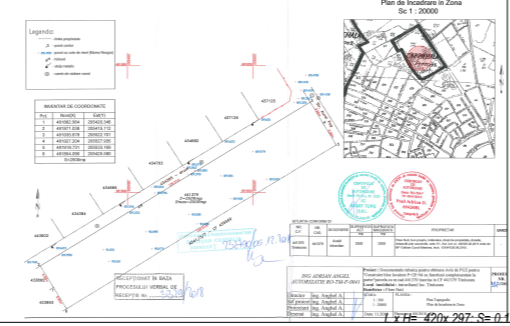

Verificator	NUME	SEMNTATURA	CERINTA	REFERAT / EXPERTIZA NR. / DATA
S.C. H.C. & D. Construct S .R.L. str. Arh. Ion Mincu ,nr.16,bl B 100 , sc. C,ap.10 Timisoara , 0723335290				Beneficiar: FLORE NUTI prin BĂDESCU MIHAELA Amplasament: Mun.Timișoara, cf.441379, nr.cad.441379, jud. Timiș
SPECIFICATIE	NUME	SEMNTATURA	Scara: 1:1000	Titlul proiectului: Realizare locuințe colective în regim de înălțime P+2E+Er și funcțiuni complementare
SEF PROIECT	arh.Vandici Viana		Data: Iulie 2020	Faza: S.O.
PROIECTAT	arh.Vandici Viana			Titlul plansei: SUGESTII DE MOBILARE URBANISTICĂ
DESENAT	arh.Vandici Viana			Pl. nr.: U06