


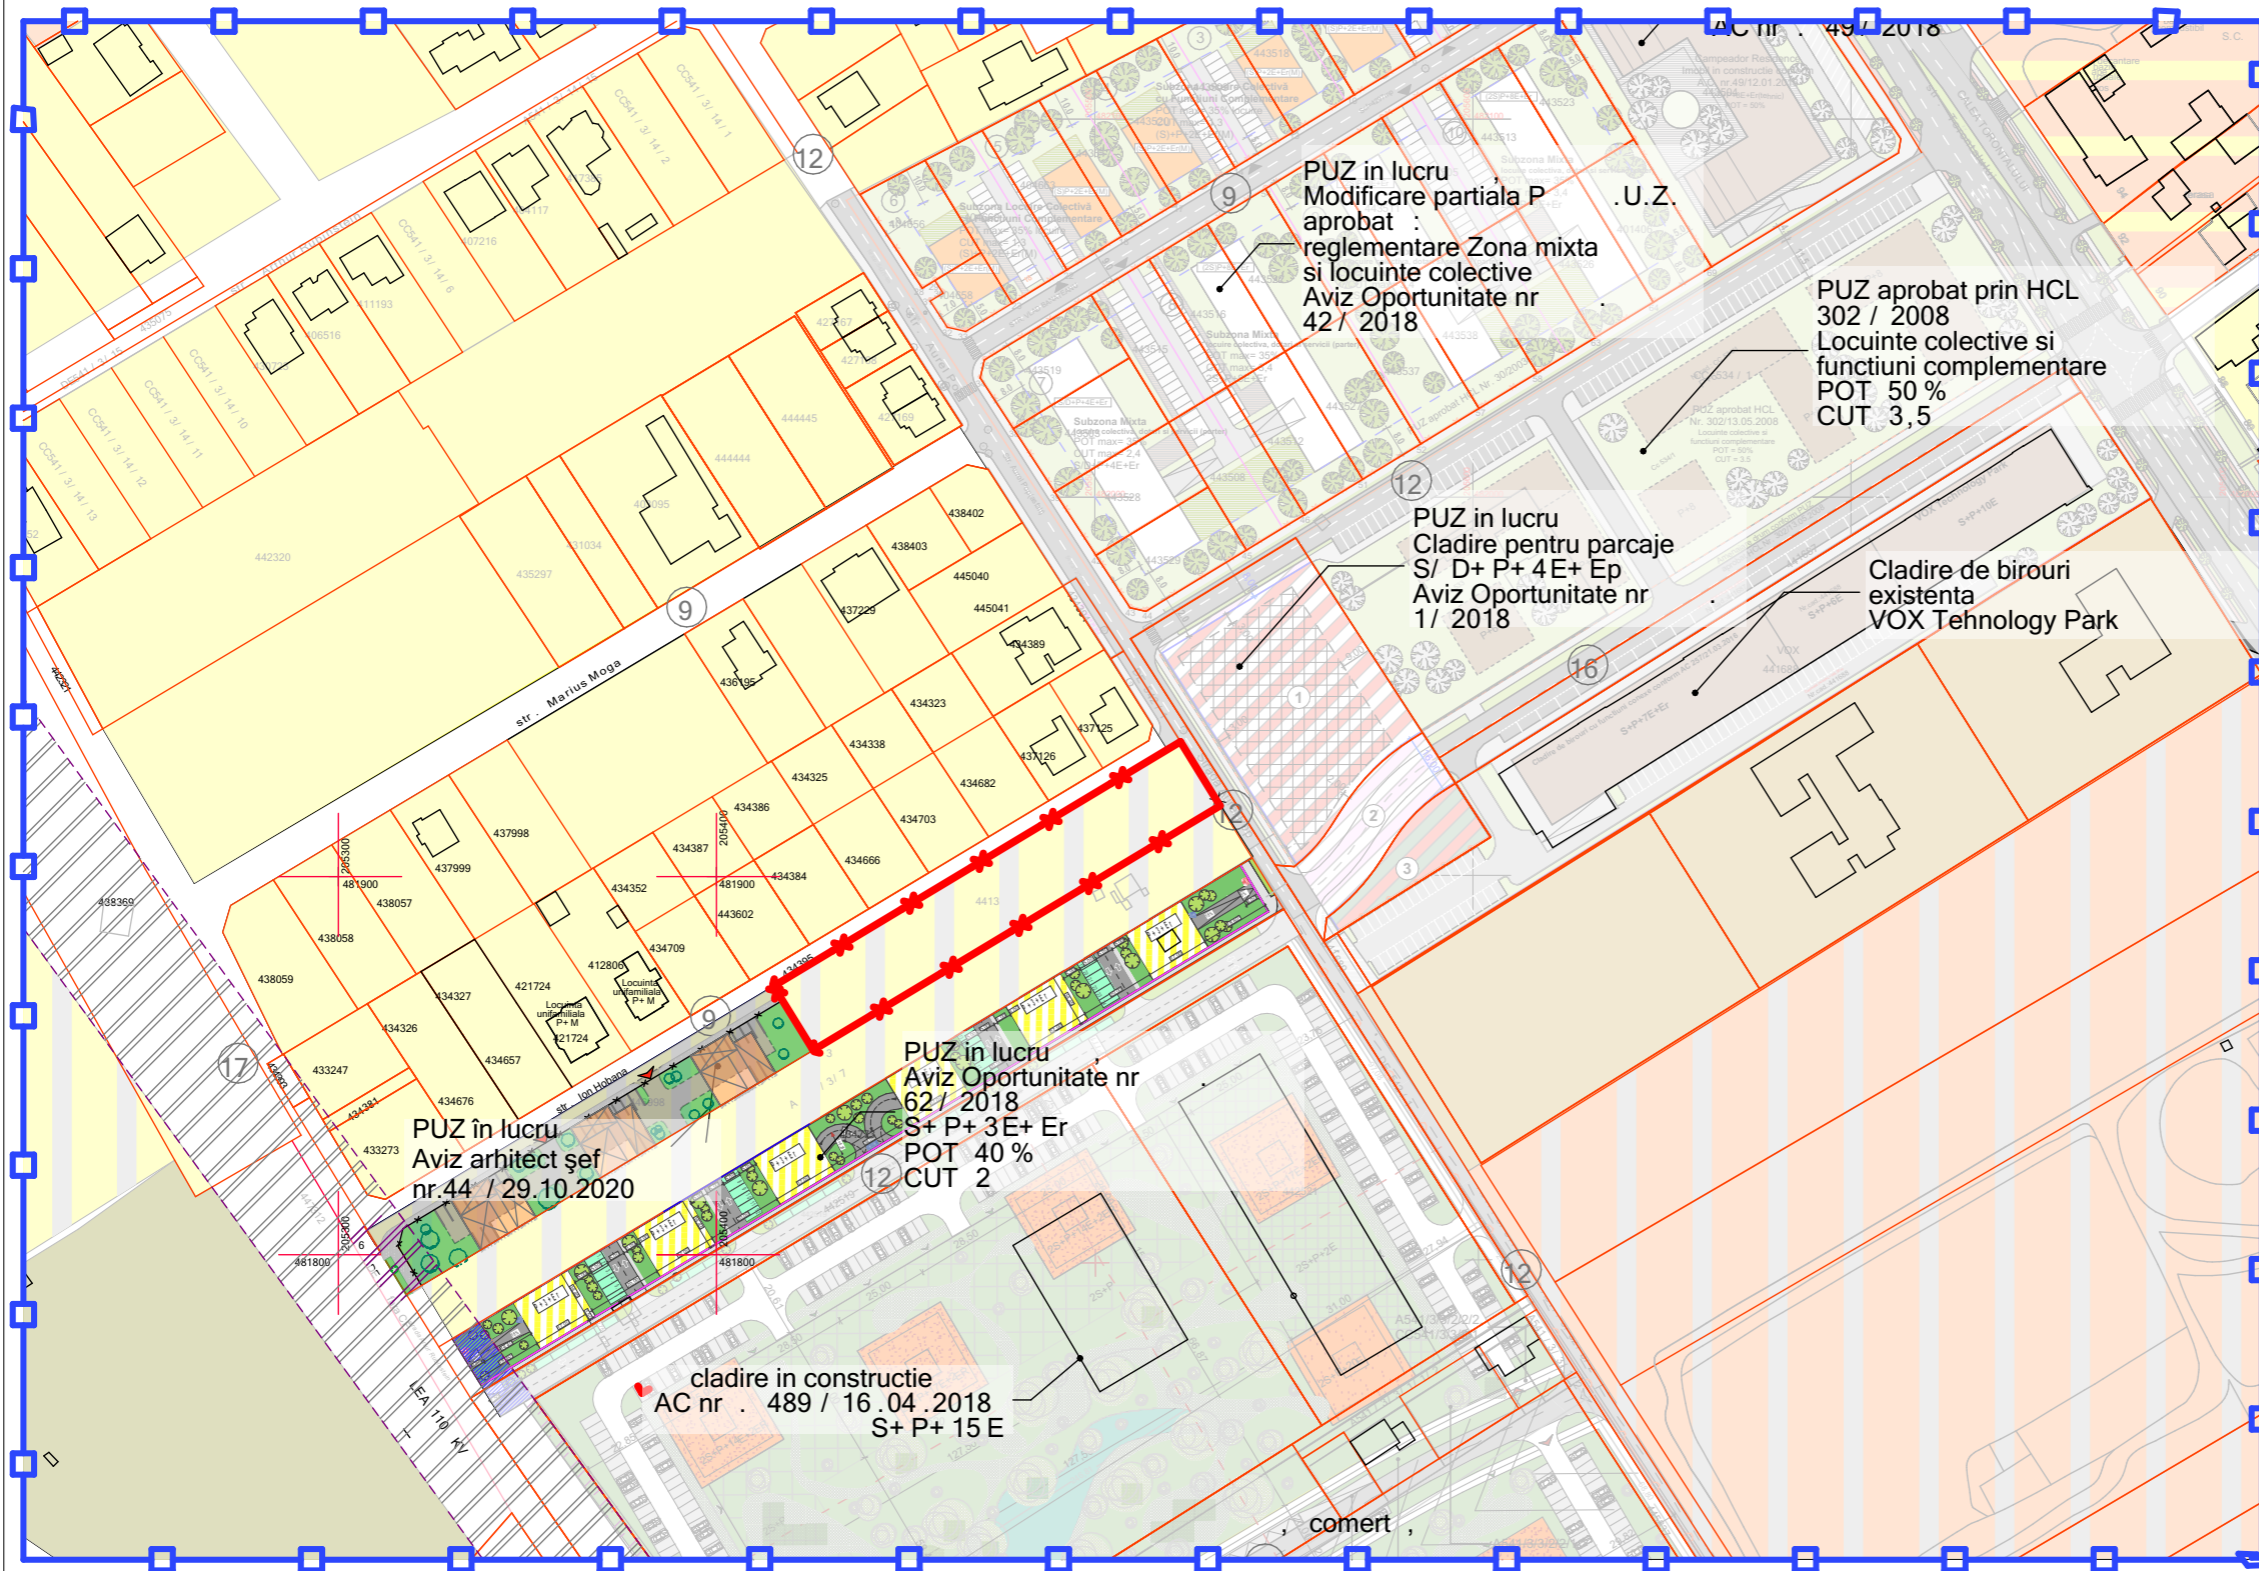

**LEGENDĂ**

- TEREN STUDIAT
- LIMITĂ DE PROPRIETATE
- LIMITE CADASTRALE / TOPOGRAFICE



Verificator	NUME	SEMNATURA	CERINTA	REFERAT / EXPERTIZA NR. / DATA
S.C. H.C. & D. Construct S .R.L. str. Arh. Ion Mincu , nr. 16, bl B 100 , sc. C, ap. 10 Timisoara , 0723335290				Beneficiar: FLORE NUTI prin BĂDESCU MIHAELA Amplasament: Mun.Timișoara, cf.441379, nr.cad.441379, jud. Timiș
SPECIFICATIE	NUME	SEMNATURA	Scara: 1:2000	Titlul proiectului: Realizare locuințe colective în regim de înălțime P+2E+Er și funcțiuni complementare
SEF PROIECT	arh.Vandici Viana		Data: Iulie 2020	Faza: S.O.
PROIECTAT	arh.Vandici Viana			Titlul planșei: STUDIUL DE CVARTAL
DESENAT	arh.Vandici Viana			Pr. nr. 145 / 2020 Pl. nr.: U07