
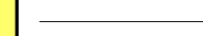







# P.U.Z. - funcțiuni mixte locuințe colective și funcțiuni complementare









Str. Constructorilor nr. 4A, 4B, 4C, str. I.I.De La Brad nr.5, str. Kimmel nr.7



## LEGENDĂ

### DELIMITĂRI ȘI SIMBOLURI

-  Limită intravilan
-  Limite imobile conform ridicării topografice
-  Limită de proprietate a terenului ce face obiectul P.U.Z.
-  Limite parcele propuse
-  Acces auto și pietonal propus
-  Profil de drum existent/propus
-  Limita subsol

### DESTINAȚIE

-  Spații verzi amenajate
-  Sz1-Locuințe colective cu funcțiuni complementare max S+P+6E+Er
-  Sz2-Locuințe colective cu funcțiuni complementare sau parcare colectivă supraetajată max S+P+2E
-  Platforme pentru depozitarea deșeurilor menajere
-  Locuri de joacă pentru copii
-  Circulație auto în interiorul parcelei
-  Zona de implantare a clădirilor S+P+2E
-  Zona de implantare a clădirilor S+P+6E+Er

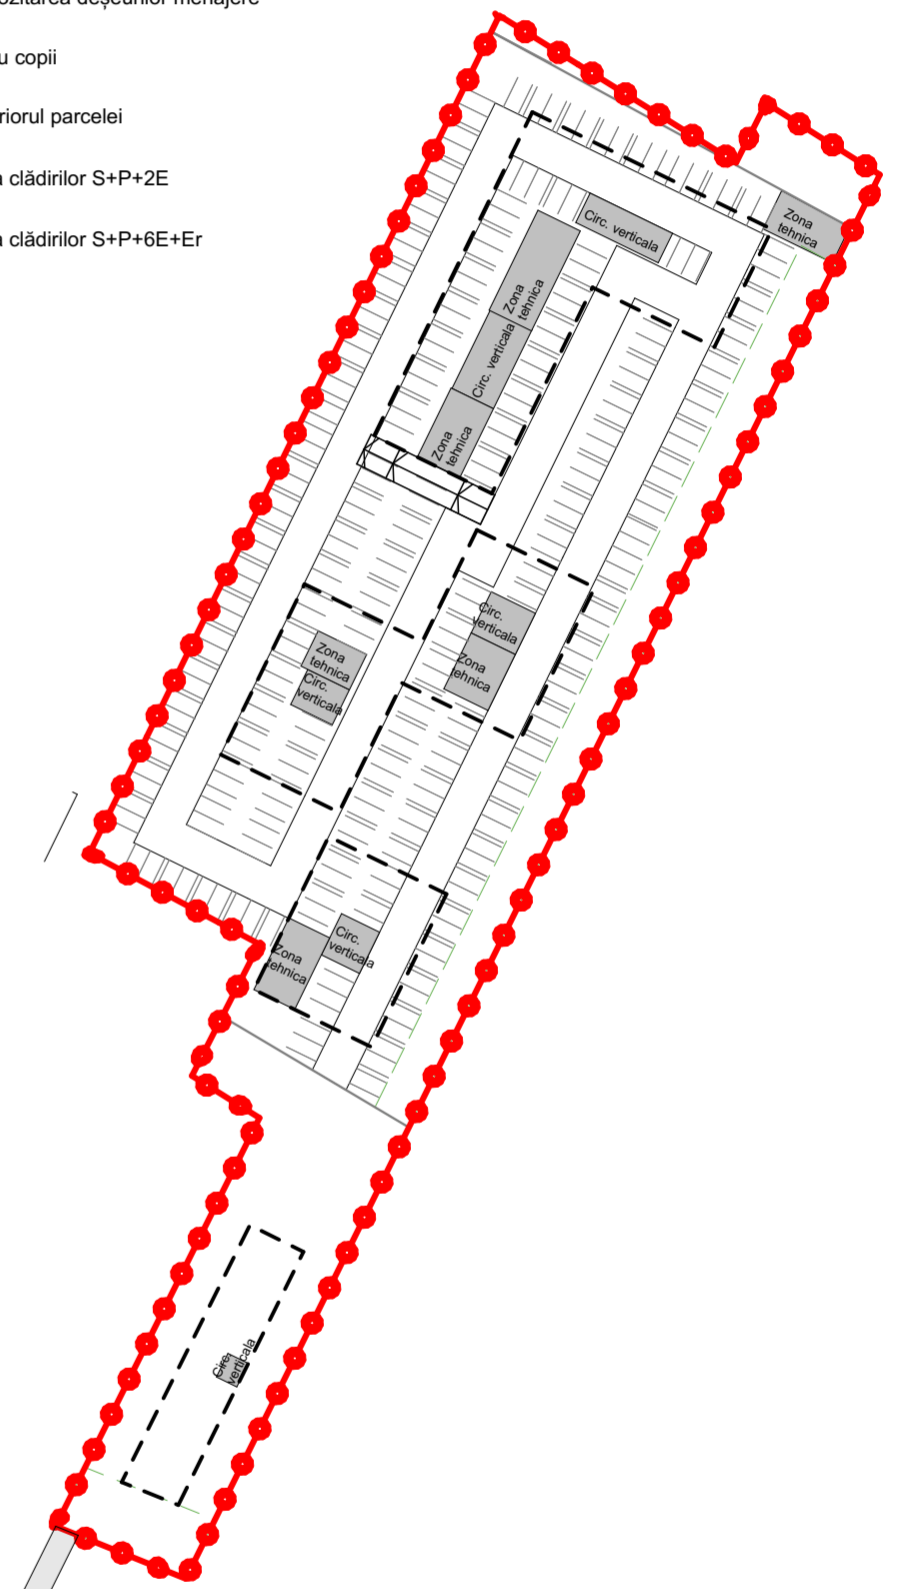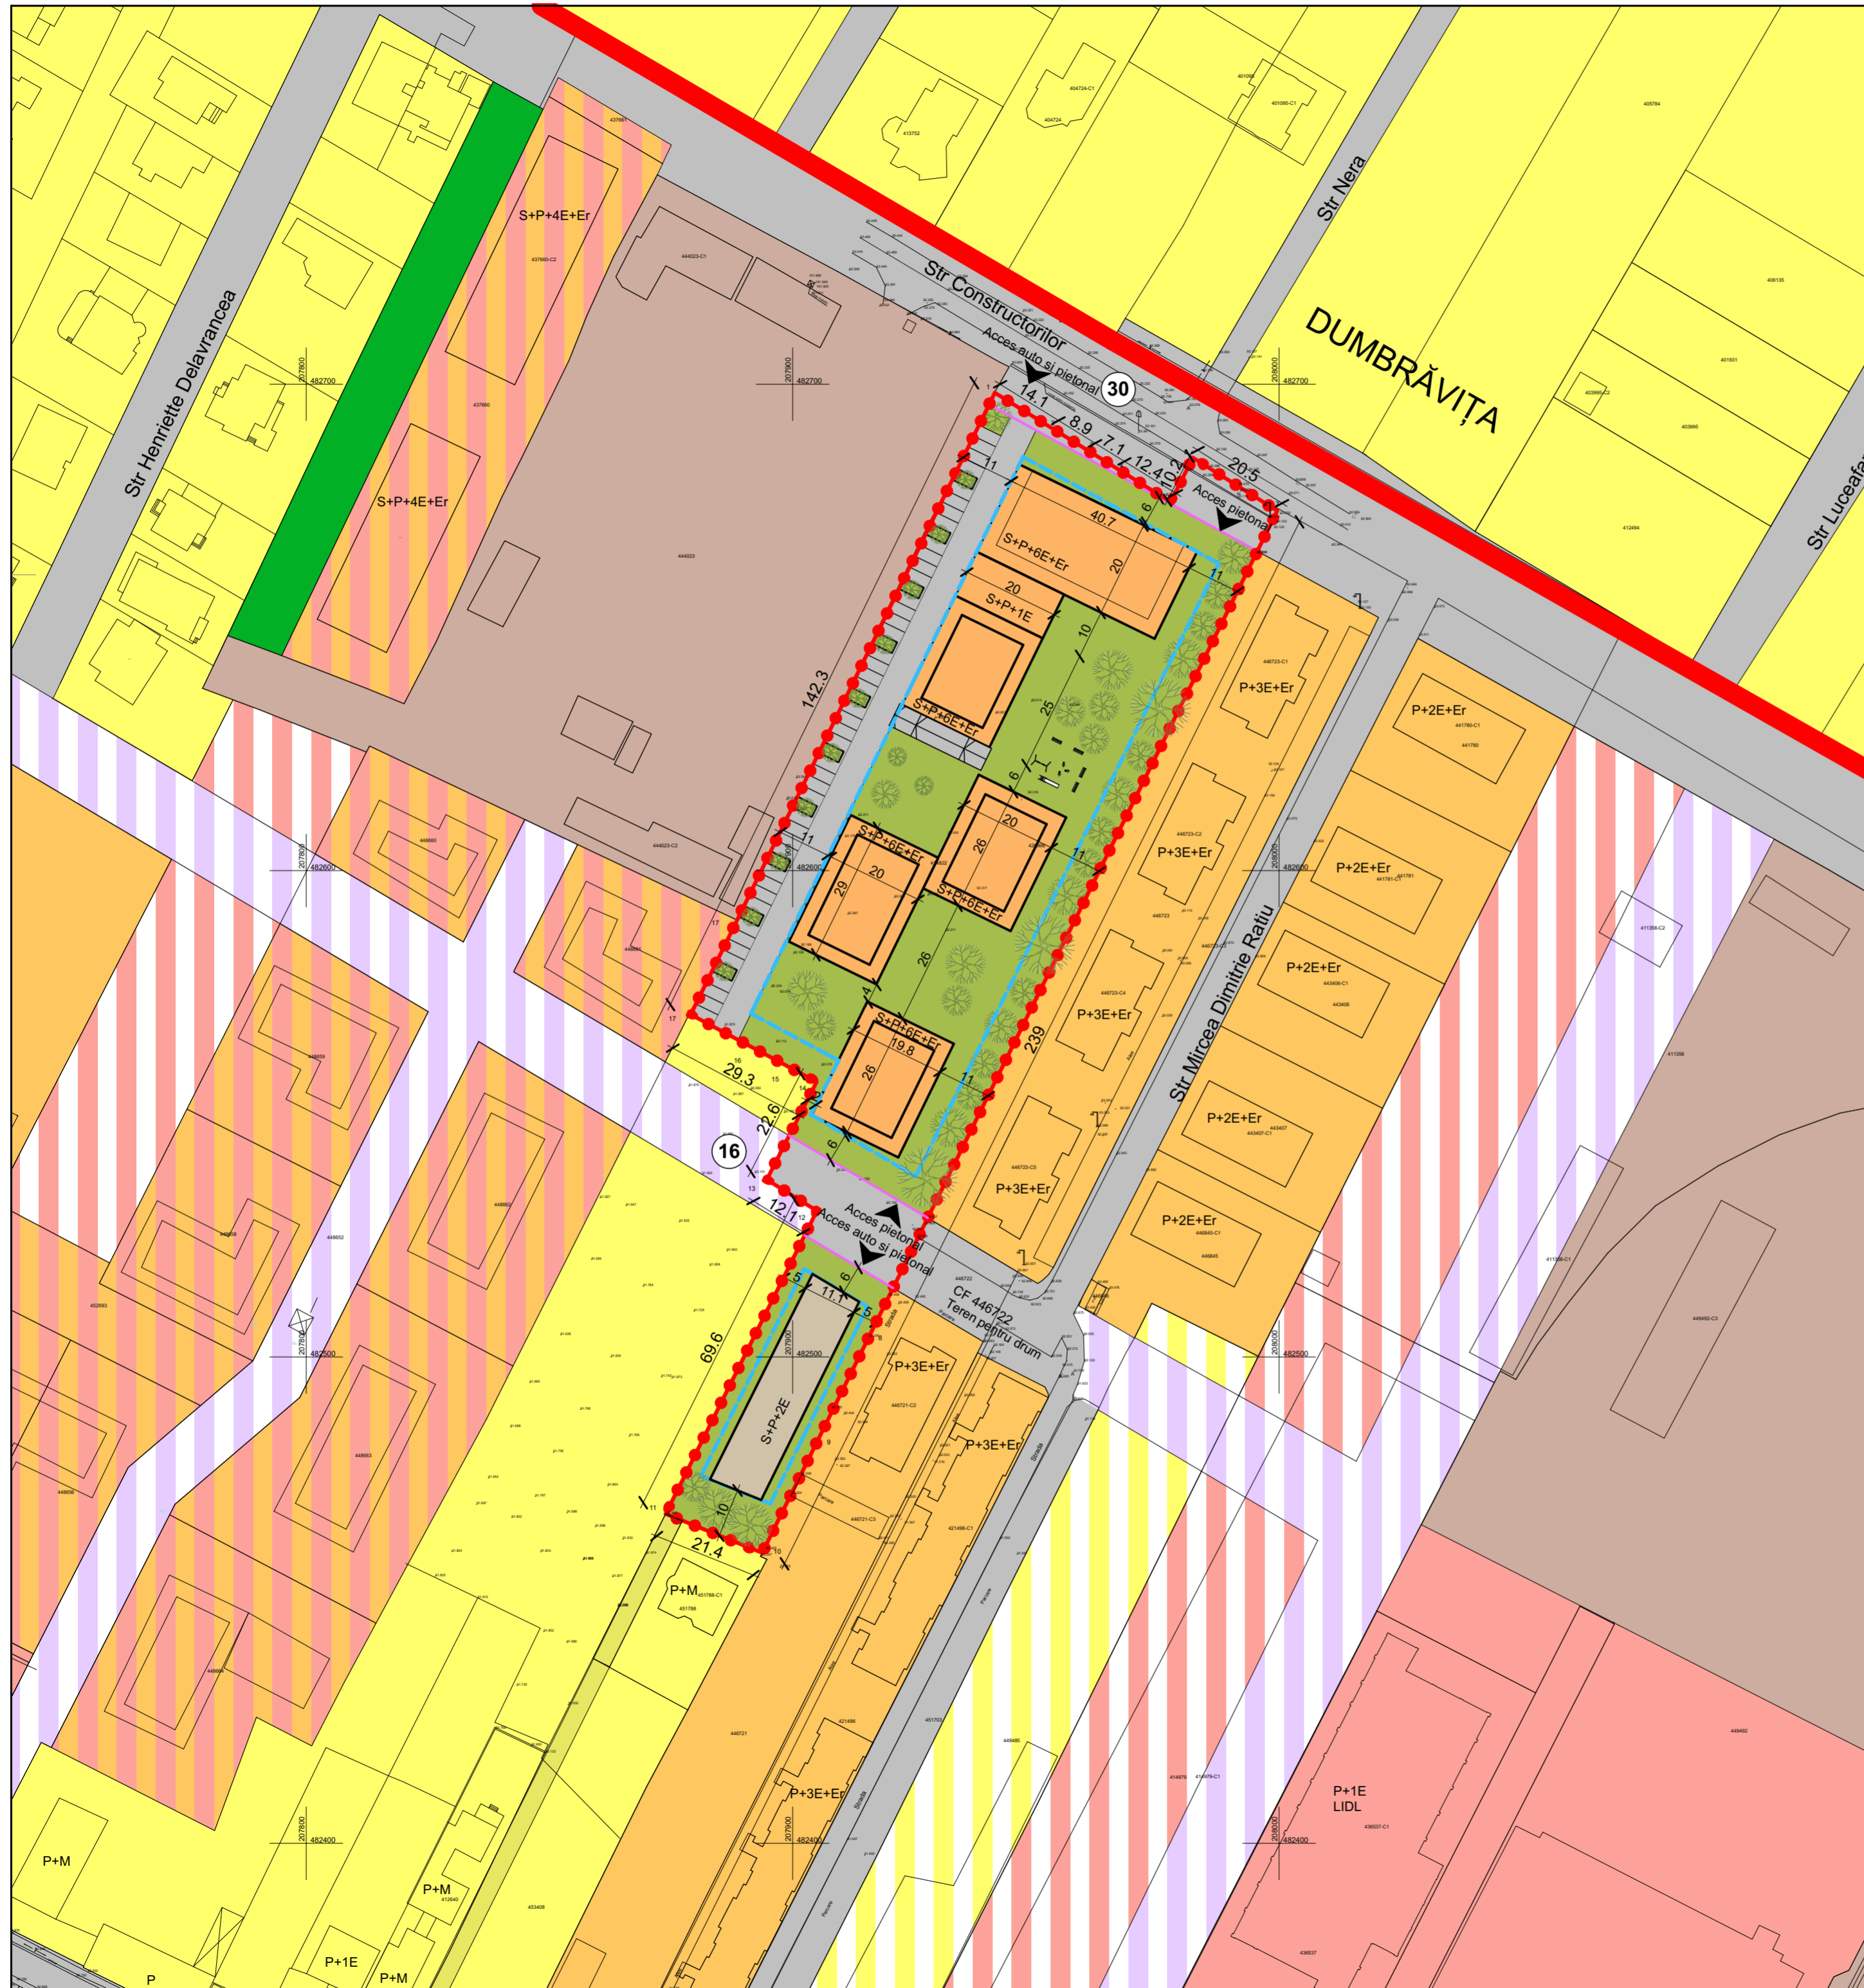

Specialist R.U.R.	arh. Răzvan Negrișanu			Referat / Expertiza Nr. / Data	
Verificator/expert	Nume	Semnătura	Cerința		
	S.C. RD Sign S.R.L. Timisoara, Str. Vulturilor nr. 14 Reg. Com. J35/4590/1992 C.U.I. 3981516 Tel. 40/0722624862 E-mail: studio@rdsign.ro			Beneficiar:	SOCIETATEA SAPPORO NIPON INVEST SRL
				Amplasament:	Str. Constructorilor nr. 4A, 4B, 4C, str. I.I.De La Brad nr.5, str. Kimmel nr.7
				Proiect nr.:	393/PSL/22
Șef proiect	arh. Răzvan Negrișanu		Scara:	Denumire:	Faza:
Verificator intern			1:1000	P.U.Z. - funcțiuni mixte locuințe colective și funcțiuni complementare	P.U.Z.
Proiectat	arh. Daniela Negrișanu		Data:	Titlu planșă:	Planșa nr.:
Desenat	arh. Laura Stanciu		Martie 2023	Plan mobilare propusa	U06
					420x580