


P.U.Z. - funcțiuni mixte locuințe colective și funcțiuni complementare

Str. Constructorilor nr. 4A, 4B, 4C, str. I.I.De La Brad nr.5, str. Kimel nr.7

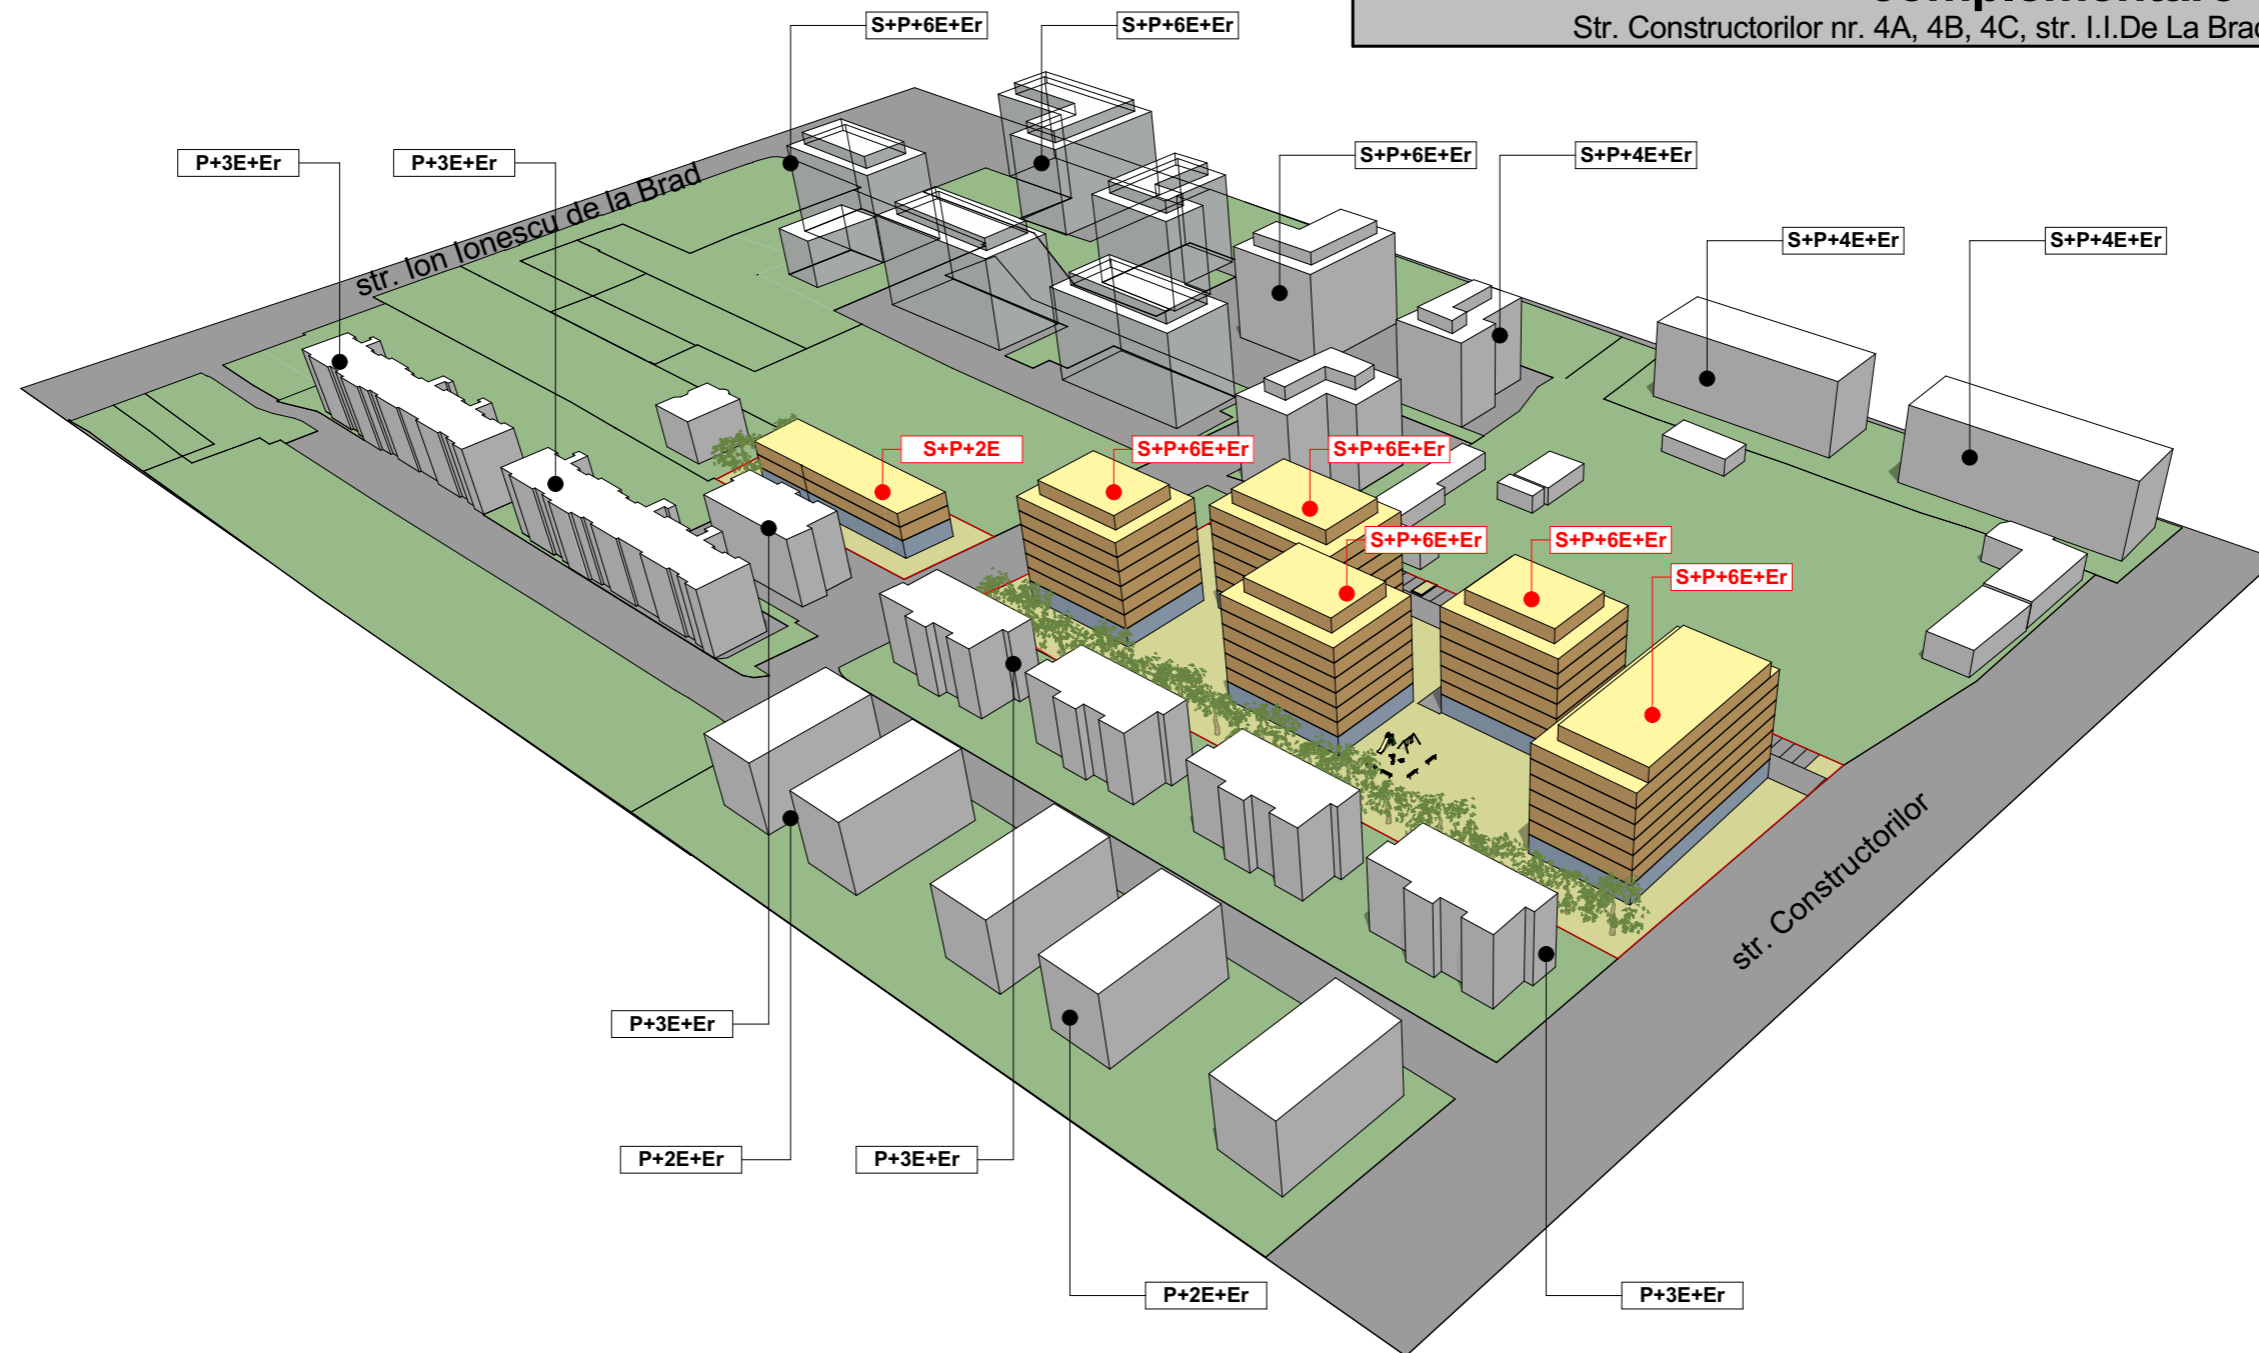

Specialist R.U.R.	arh. Răzvan Negrișanu			Referat / Expertiza Nr. / Data	
Verificator/expert	Nume	Semnătura	Cerința		
	S.C. RD Sign S.R.L. Timisoara, Str. Vulturilor nr. 14 Reg. Com. J35/4590/1992 C.U.I. 3981516 Tel. 40/0722624862 E-mail: studio@rdsign.ro			Beneficiar: SOCIETATEA SAPPORO NIPON INVEST SRL	Proiect nr.: 393/PSL/22
				Amplasament: Str. Constructorilor nr. 4A, 4B, 4C, str. I.I.De La Brad nr.5, str. Kimel nr.7	
Șef proiect	Nume	Semnătura	Scara:	Denumire:	Faza:
Verificator intern	arh. Răzvan Negrișanu			P.U.Z. - funcțiuni mixte locuințe colective și funcțiuni complementare	P.U.Z.
Proiectat	arh. Daniela Negrișanu		Data:	Titlu planșă:	Planșa nr.:
	arh. Laura Stanciu			Siluețe urbane	U08
Desenat	arh. Laura Stanciu		Martie 2023		A3