


PLAN URBANISTIC ZONAL

Elaborare P.U.Z. pentru locuinte colective si functiuni complementare

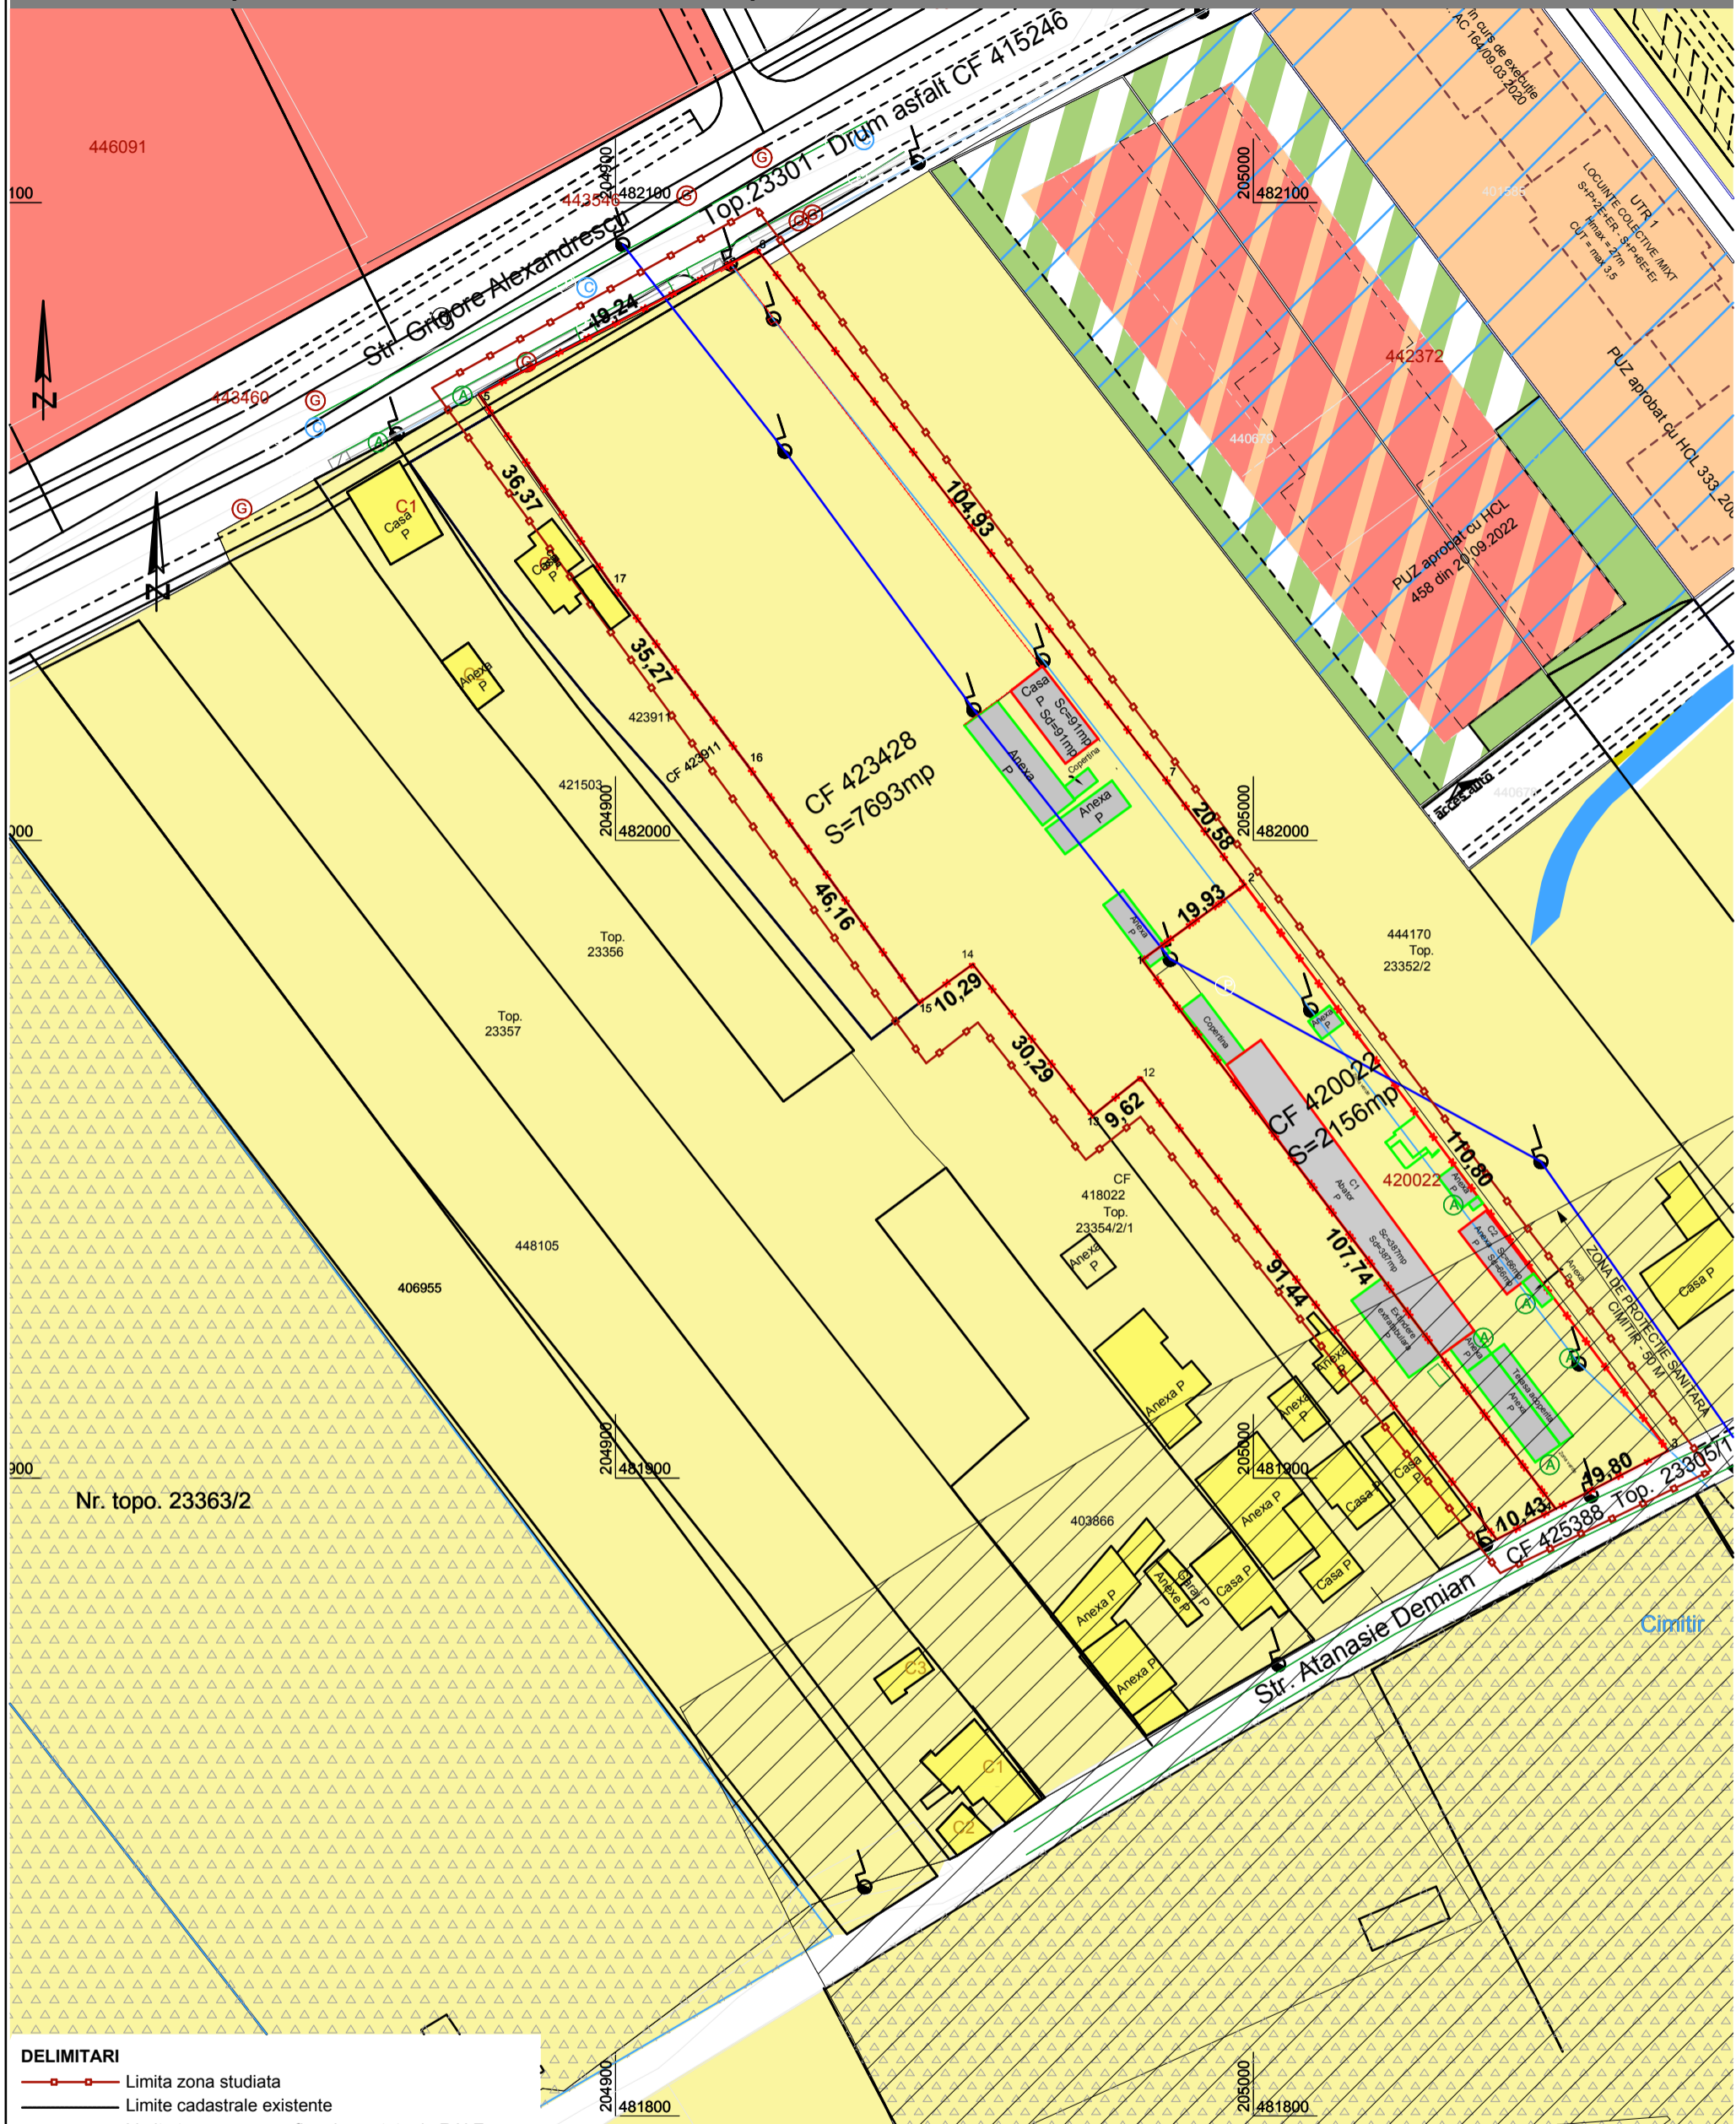

- DELIMITARI**
- Limita zona studiata
 - Limite cadastrale existente
 - Limite teren propus a fi reglementat prin P.U.Z.

- DESTINATIE**
- Puz-uri aprobate prin HCL
 - Zona de protectie sanitara cimitir-50m- existenta
 - Cimitir existent
 - Zone de locuinte cu functiuni complementare existente
 - Zone de servicii existente
 - Zone de locuire colectiva existente
 - Zone verde existenta
 - Constructii existente propuse spre demolare
 - Constructii existente extratabulare propuse spre demolare

Folosirea prezentului proiect fara acordul scris al S.C. ATELIERELE ARHITECH S.R.L. este strict interzisa

Verificator / expert	Nume	Semnatura	Cerinta	Referat / Expertiza Nr. / Data
Atelierele ArhiTECH S.C. Atelierele ArhiTECH S.R.L. Timisoara, B-dul Eroilor de la Tisa, nr. 77 Reg. Com. J35/3726/2004 C.U.I. R17025085 Tel. 40/256/406033 E-mail: atelierele.arhitech@gmail.com				Beneficiar: Bordea Iosif Alexandru prin Agil Group SRL Amplasament: Timisoara, Strada Al Viilor nr.24/A, Grigore Alexandrescu, Atanasie Demian, jud. Timis CF 423428, CF 420022
Proiectare complexa in constructii civile si industriale				Proiect nr.: 98/PGA/23
Sef proiect	arh. Filip Eugen	Semnatura	Scara: 1:1000	Titlu proiect: Elaborare P.U.Z. locuinte colective si functiuni complementare
Proiectat	arh. Filip / arh. Ruxanda	Semnatura	Data: Martie 2023	Faza: P.U.Z.
Desenat	arh. Ruxanda Bianca	Semnatura		Plansa nr: U 03