


PLAN URBANISTIC ZONAL

Elaborare P.U.Z. pentru locuinte colective si functiuni complementare

P.U.G. TIMISOARA aprobat prin HCL nr. 157/2002

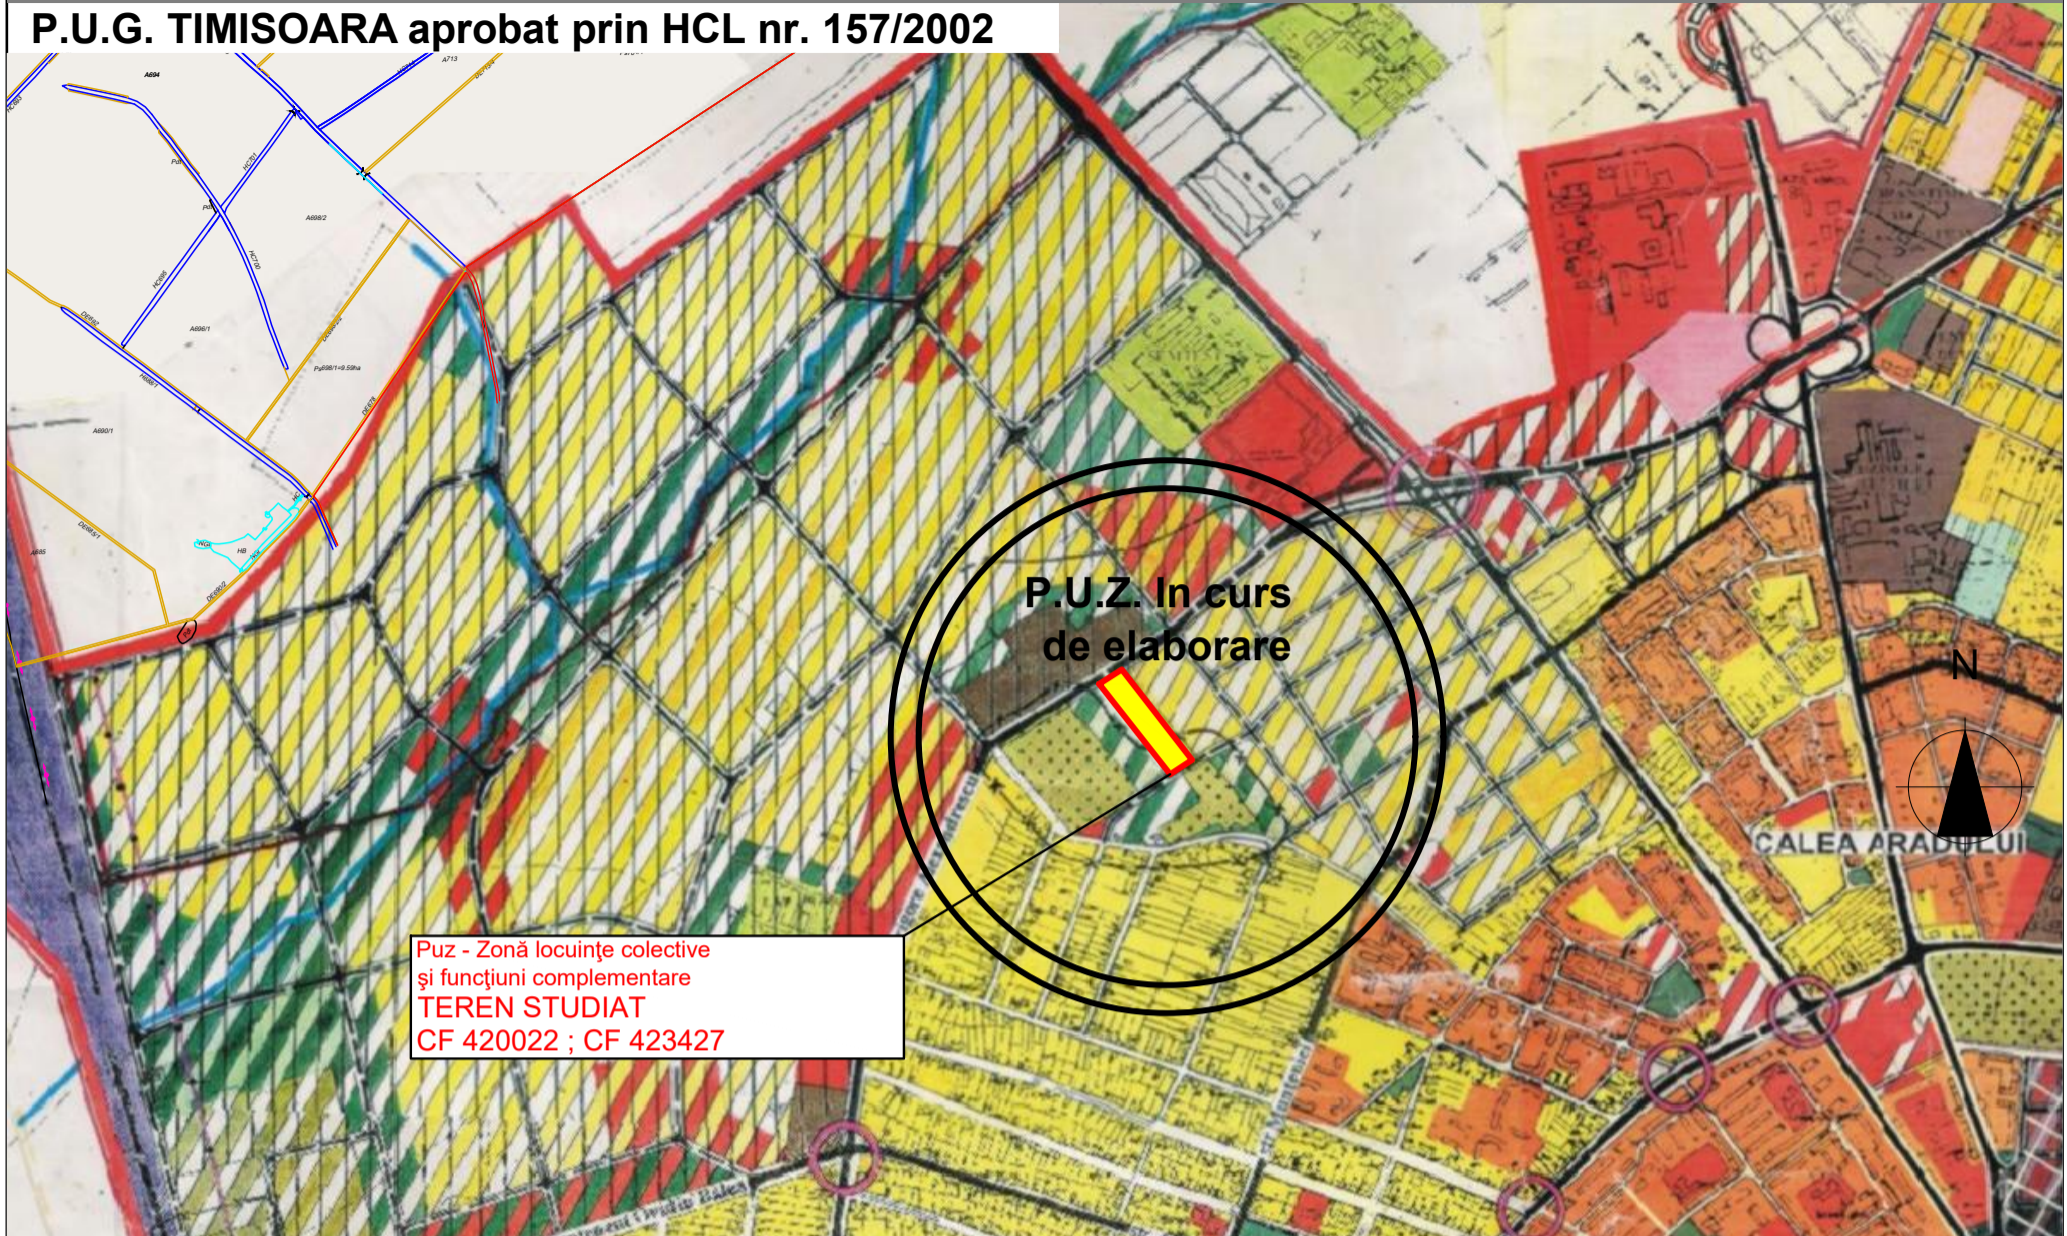

Puz - Zonă locuințe colective și funcțiuni complementare
TEREN STUDIAT
 CF 420022 ; CF 423427

REGLEMENTARI ZONIFICAREA TERITORIULUI

LEGENDA

- LIMITE**
- LIMITA TERITORIULUI ADMINISTRATIV
- LIMITA TERITORIULUI INTRAVILAN EXISTENT
- LIMITA TERITORIULUI INTRAVILAN PROPUȘ
- LIMITA ZONEI CENTRALE
- LIMITA UNITATILOR TERITORIALE DE REFERINTA
- ZONIFICARE FUNCTIONALA**
- ZONA CENTRALA SI ALTE ZONE CU FUNCTIUNI COMPLEXE DE INTERES GENERAL
- ZONE PENTRU LOCUINTE SI FUNCTIUNI COMPLEMENTARE (P - P+2) / (PEȘTE P+2)
- ZONA INSTITUTII SI SERVICII PUBLICE
- ZONA UNITATI INDUSTRIALE
- ZONA DEPOZITARE, PREȘTARI SERVICII
- ZONA UNITATI AGRICOLE
- ZONA DE SPATII VERZI AMENAJATE, PLANTATII DE PROTECTIE
- ZONA DE SPORT - AGREMENT
- ZONA GOSPODARIE COMUNALA / CIMITIRE
- ZONA CONSTRUCTII AFERENTE LUCRARILOR EDILITARE
- ZONA CIRCULATIE RUTIERA SI CONSTRUCTII AFERENTE
- ZONA CIRCULATIE FEROVIAARA SI CONSTRUCTII AFERENTE
- ZONA CIRCULATIE NAVALA SI CONSTRUCTII AFERENTE
- APE, OGLINZI DE APA / PORT
- PADURE PARC
- TERENURI CU DESTINATIE SPECIALA
- DEZVOLTARE PE TERITORIUL ALTOR LOCALITATI
- DRUMURI NATIONALE, JUDEȘENE, COMUNALE
- CENTURA OCOLITOARE - INEL V / LEGATURA AUTOȘTRADA
- STRAZI PRINCIPALE / SECUNDARE
- MODERNIZARI DE TRASEE / DESCHIDERI DE STRAZI
- TRASEE PIETONALE MAJORE
- INTERȘECTII PROPUȘE PENTRU MODERNIZARE PODURI EXISTENTE / PROPUȘE, LARGIRE PASAJE DENIVELATE RUTIERE / CU C.F.
- REGLEMENTARI**
- ZONE PROTEJATE CU VALOARE ISTORICA, ARHITECTURALA
- ZONE PROTEJATE CU VALOARE PEISAGISTICA
- ZONE PROTEJATE PE BAZA NORMELOR SANITARE
- ZONA DE PROTECTIE C.F.
- ZONA DE PROTECTIE A PLATFORMELOR METEU
- ZONA DE PROTECTIE SI SERVICIUTE A CULOARELOR DE UTILITATI GENERATOARE DE RISCURI TECHNOLOGICE
- INTERȘECTIE TEMPORARA DE CONSTRUIRE PANA LA APROBARE PUZ / SCHIMBARE DE FUNCTIUNE
- INTERȘECTIE DEFINITIVA DE CONSTRUIRE
- INTERȘECTIE TEMPORARA DE CONSTRUIRE PANA LA APROBARE PUZ / PUD
- INTERȘECTIE DEFINITIVA DE CONSTRUIRE

Folosirea prezentului proiect fara acordul scris al S.C. ATELIERELE ARHITECH S.R.L. este strict interzisa

Verificator / expert	Nume	Semnatura	Cerinta	Referat / Expertiza Nr. / Data	Proiect nr.:
Atelierele ArhiTECH proiectare complexa in constructii civile si industriale				Beneficiar: Bordea Iosif Alexandru Amplasament: Timisoara, Strada Al Viilor nr.24/A, Grigore Alexandrescu, Atanasie Demian, jud. Timis CF 423428, CF 420022	98/PGA/23
Sef proiect	arh. Filip Eugen	Semnatura	Scara: 1:1000	Titlu proiect: Elaborare Puz locuinte colective si functiuni complementare	Faza: P.U.Z.
Proiectat	arh. Filip / arh. Ruxanda	Semnatura	Data: Martie 2023	PLAN - INCADRARE IN PUG	Plansa nr: U 01
Desenat	arh. Ruxanda Bianca	Semnatura			