


CLADIREA  
BANCPOST-  
ului

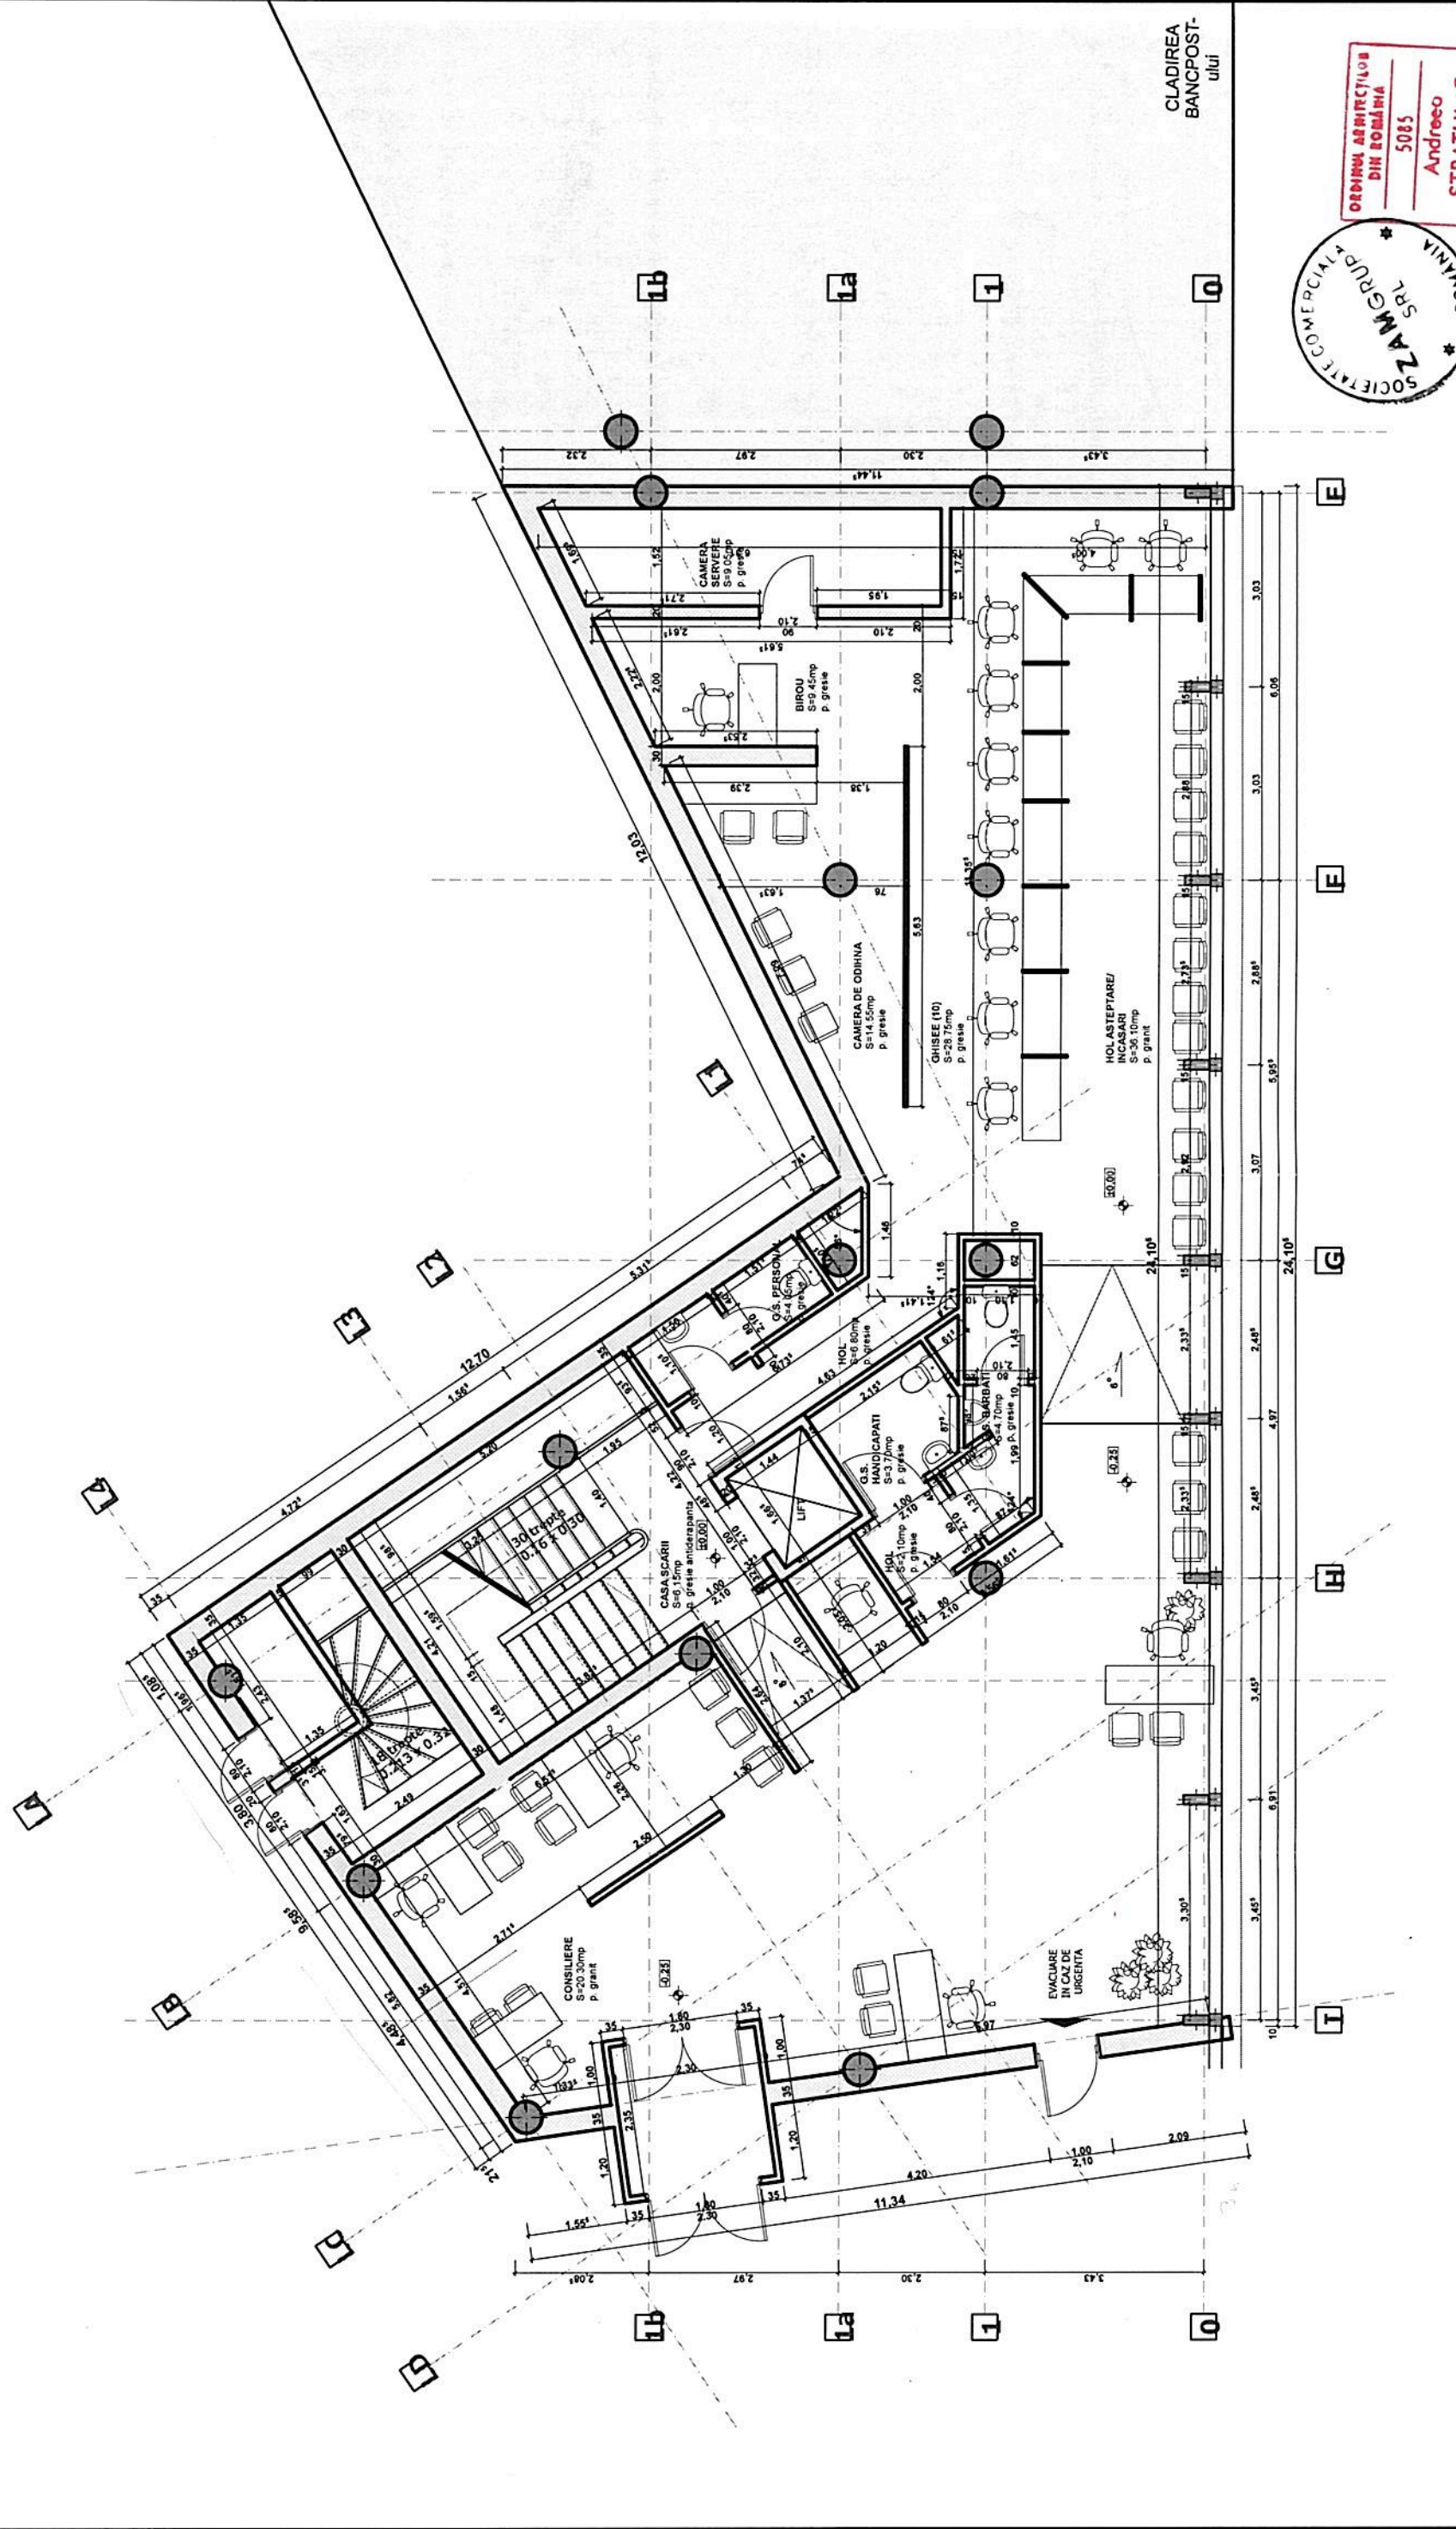

ORDINUL ARHITECTILOR  
DIN ROMANIA  
5085  
Andreea  
STRATULAT  
Arhitect  
cu drept de semnatura



EXPERT		RAPORT DE EXPERTIZA NR.	
VERIFICATOR		REFERAT NR.	
EXPERT VERIFICATOR		REFERAT/EXPERTIZA NR./DATA	
șef proiect:	<b>GRUP</b> / arhitectura / structura / instalatii /	BENEFICIAR:	SEDIU DIRECTIA FISCALA
releuat:	Arh. Andreea STRATULAT	AMPLASAMENT:	Bv. M. Eminescu, nr. 2A, Timisoara Jud. Timis
desenat:	Arh. Andreea STRATULAT	TITLU PROIECT:	RELEVU CONSTRUCTII PENTRU AUTORIZATIE DE FUNCTIONARE
		Scara:	SC. 1:100
		Data:	august 2010
		DENUMIRE PLANSĂ:	PLAN PARTER
		Proiect nr.:	01/07
		Faza:	Aut. functionare
		Plansa nr.:	A-04