


ÎNCADRARE ÎN ZONĂ



ÎNCADRARE P.U.G. ÎN VIGOARE ȘI U.T.R. 20



ÎNCADRARE ÎN P.U.G. - în curs de aprobare

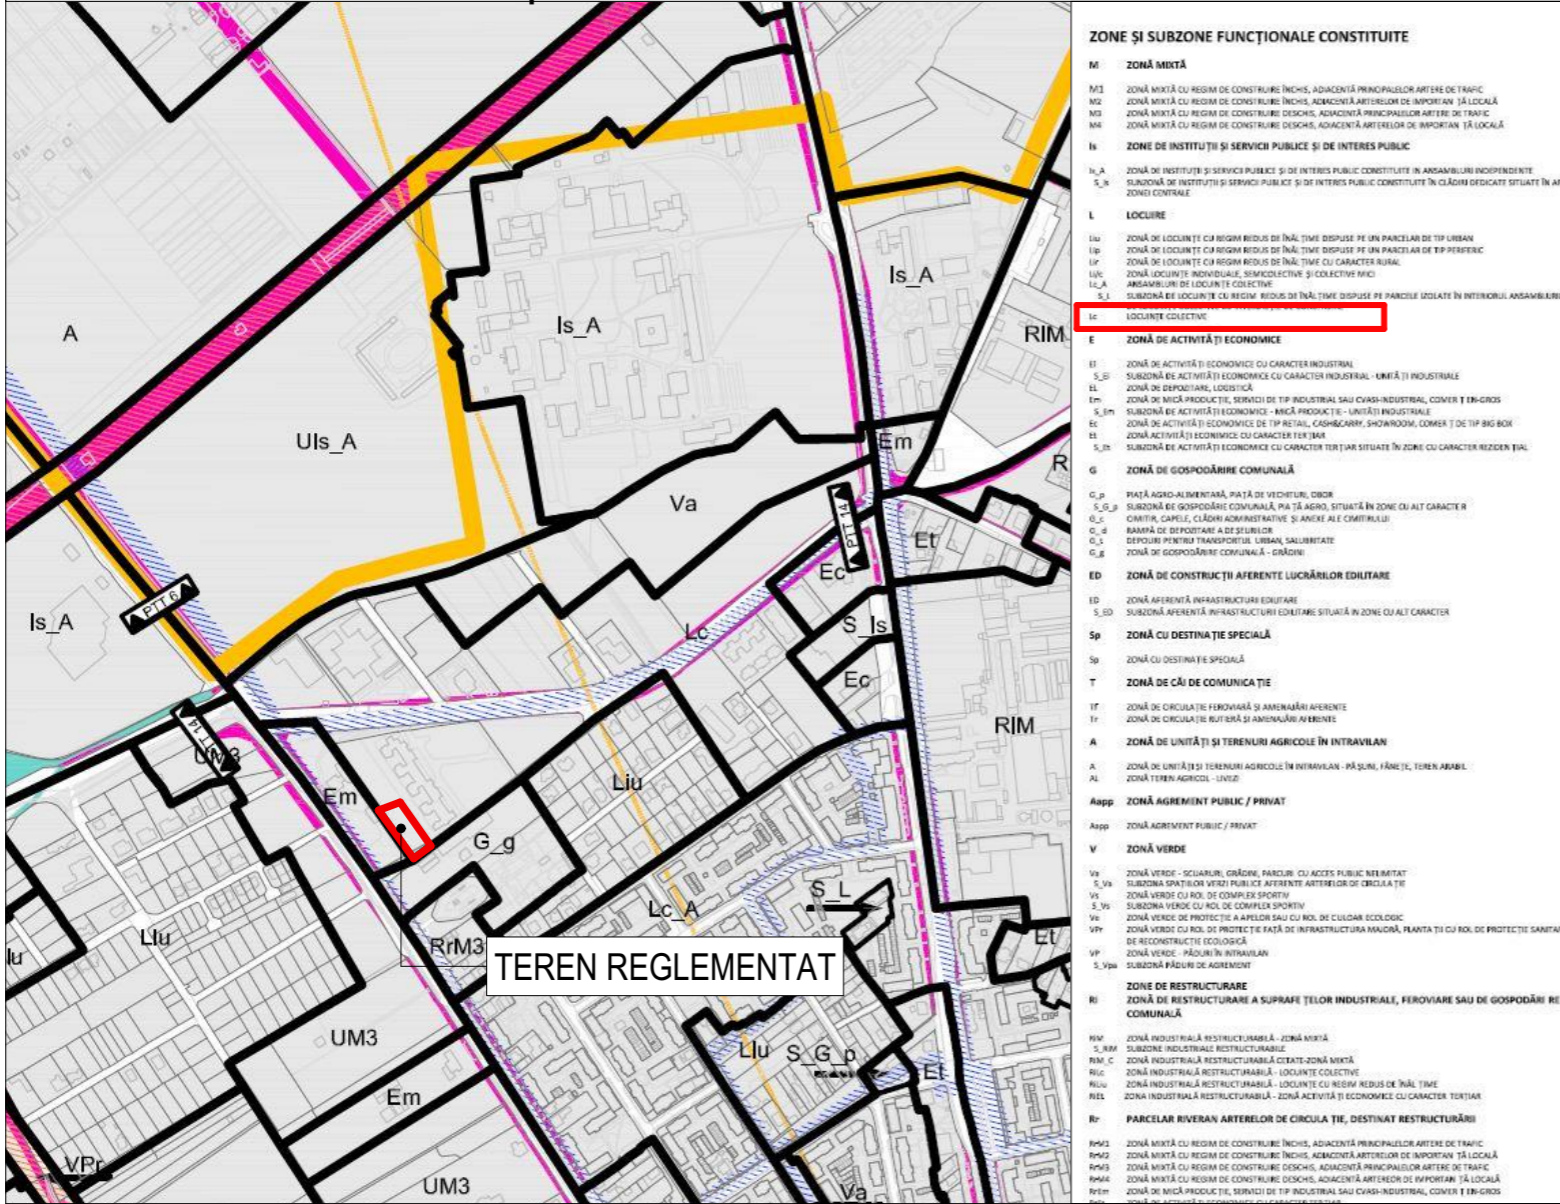

Coordonator R.U.R.:	urb. Carmen FALNIȚĂ	referat/ expertiza nr.	
Beneficiar:	S.C LEVANT PROJECT S.R.L str. Alexandru Macedonski, nr. 1 Timișoara Tel: 0744960048, E-mail: miron_suteu@yahoo.com	Titlu proiect:	S.C TIMCON S.A
			P.U.Z - Dezvoltare zonă rezidențială - Locuințe colective și funcțiuni complementare
Șef proiect:	arh. Miron ȘUTEU	Scara:	Amplasament:
Proiectat și desenat:	arh. Raluca CIOCLU arh. Bianca PENCIU	Data:	jud. Timiș, mun. Timișoara - CF nr. 444976
		01/2023	Titlu planșă:
			ÎNCADRAREA ÎN TERITORIU
			Nr. proiect:
			156/2022
			Faza:
			P.U.Z
			Nr. pl.:
			U.01