




FOTO intersecție strazile Laurentiu Nicoara / Paul Constantinescu



FOTO strada Paul Constantinescu

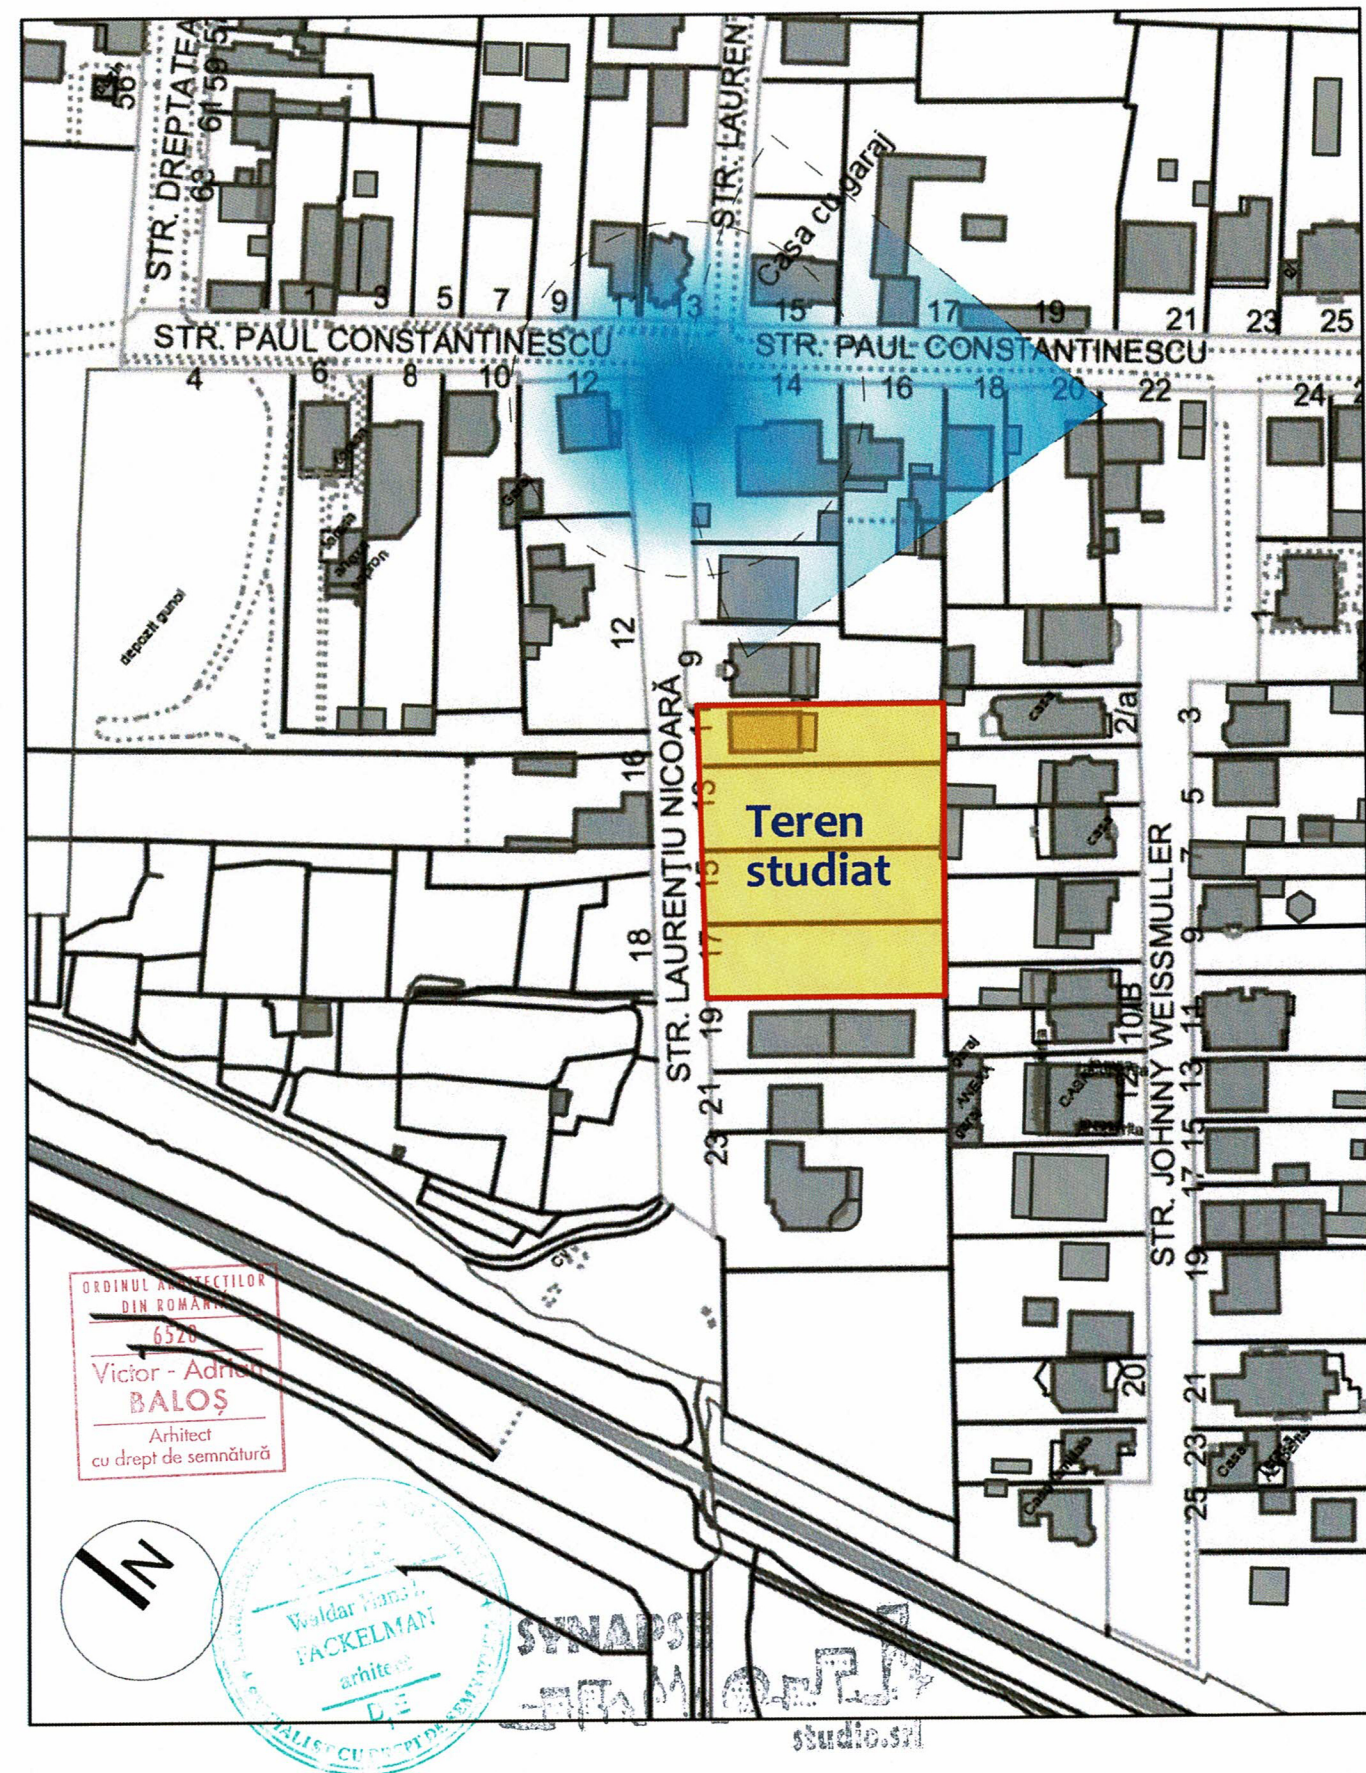

Studiu de cvartal - FOTO existent

SYNAPSE 		PROIECTARE DE ARHITECTURĂ Timisoara, jud. Timis Str. Zlatna, Nr. 4, Sc. C, Ap. 8, Cam. 2 balos.adrian@gmail.com tel. 0728.123313		BENEFICIARI: SC Riammsi Imobiliare SRL Timisoara, Str. L. Nicoara nr.11, jud. Timis,		Proiect: 52/2022	
studio.srl		arh. Adrian BALOS		SPECIALITATEA: ARHITECTURA		Faza: PUZ	
SPECIFICATIE		NUME		SEMNATURA		Scara:	
SEF PROIECT PROIECTAT /		arh. Adrian BALOS				1:1500	
VERIFICAT		arh. Waldar FACKELMAN				Data: 08.2022	
PROIECT:		PUZ - Construire locuinte cuplate in regim P+1E. Parcelare teren. str. Laurentiu Nicoara (fosta Vasia Vasilescu) nr. CF nr. 417191, CF nr. 429527, CF nr. 429529		TITLU PLANSĂ:		Studiul de cvartal - FOTO	
PI. nr: U.02.14							