


444113  
INVENTAR DE COORDONATE

Pct.	X	Y	Z
1	483508.642	202520.481	89.14
2	483559.528	202574.493	89.60
3	483327.328	202781.685	89.36
4	483295.919	202751.252	89.57
5	483274.421	202729.473	89.65

PUZ APROBAT  
HCL 459/2018

**LEGENDA**

- Limita intravilan Timisoara
- Limita cadastrala de proprietate a terenului ce face obiectul PUZ propus pentru introducerea in intravilan
- Limite cadastrale
- Zona unitatilor agricole - existent
- Zona de locuinte individuale max 2 apt/parcels
- Zona mixta - locuinte colective mici 6 apt/parcels cu functiuni complementare - propus
- Zona de implantare a cladirilor
- Parcele intabulate ca zona verde in CF
- Drumuri existente
- Drumuri propuse
- Cale ferata
- Zona de protectie 100m cale ferata S-D
- HCN
- Acces auto si pietonal in zona

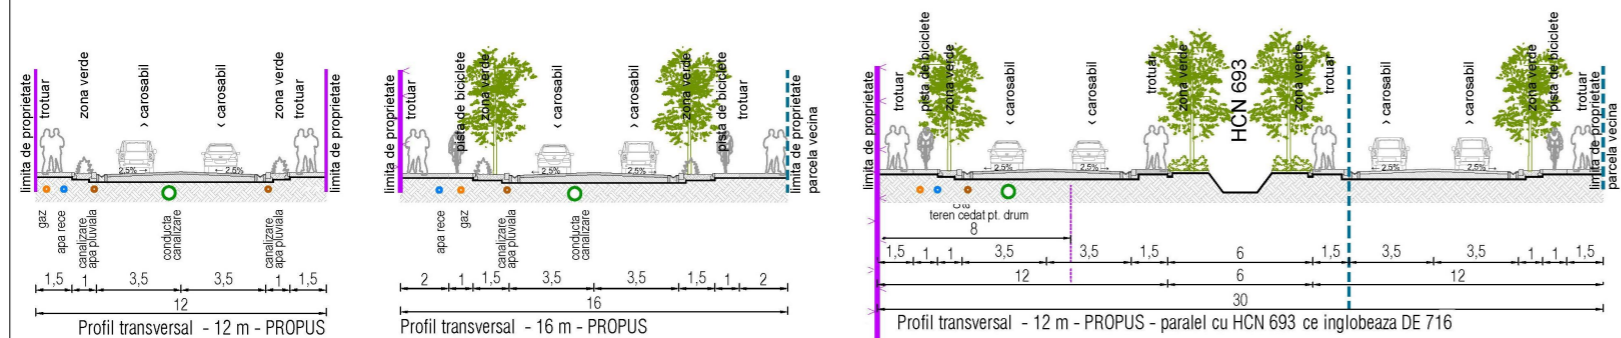

<b>BIROU INDIVIDUAL DE ARHITECTURĂ</b> <b>PUICĂ RADU</b> TIMISOARA, STR. GH LAZAR, NR.19, AP.11 TEL: 0725 525 007			BENEFICIAR:		FILIP IOAN-GHENADIE și FILIP ALEXANDRU	NR.PROIECT
			AMPLASAMENT:		jud Timis, Timisoara, extravilan CF 448612	69
SPECIFICATIE	NUME	SEMNATURA	SCARA 1:3000	DENUMIRE PROIECT:	PLAN URBANISTIC ZONAL Locuinte și functiuni complementare	FAZA ETAPA 1
SEF PROIECT	ARH. RADU PUICĂ			DATA MARTIE 2023	PLANSA:	MOBILARE URBANA
COLABORATOR RUR	ARH. URB. EMANUEL CRETU					
PROIECTAT	ARH. URB. EMANUEL CRETU					
DESENAT	ARH. RADU PUICĂ					