


P.U.Z. - Zonă de servicii - stație distribuție carburanți, birouri, spații comerciale, depozitare

intravilan, Calea Șagului, nr. 150, CF nr 439066, Timișoara

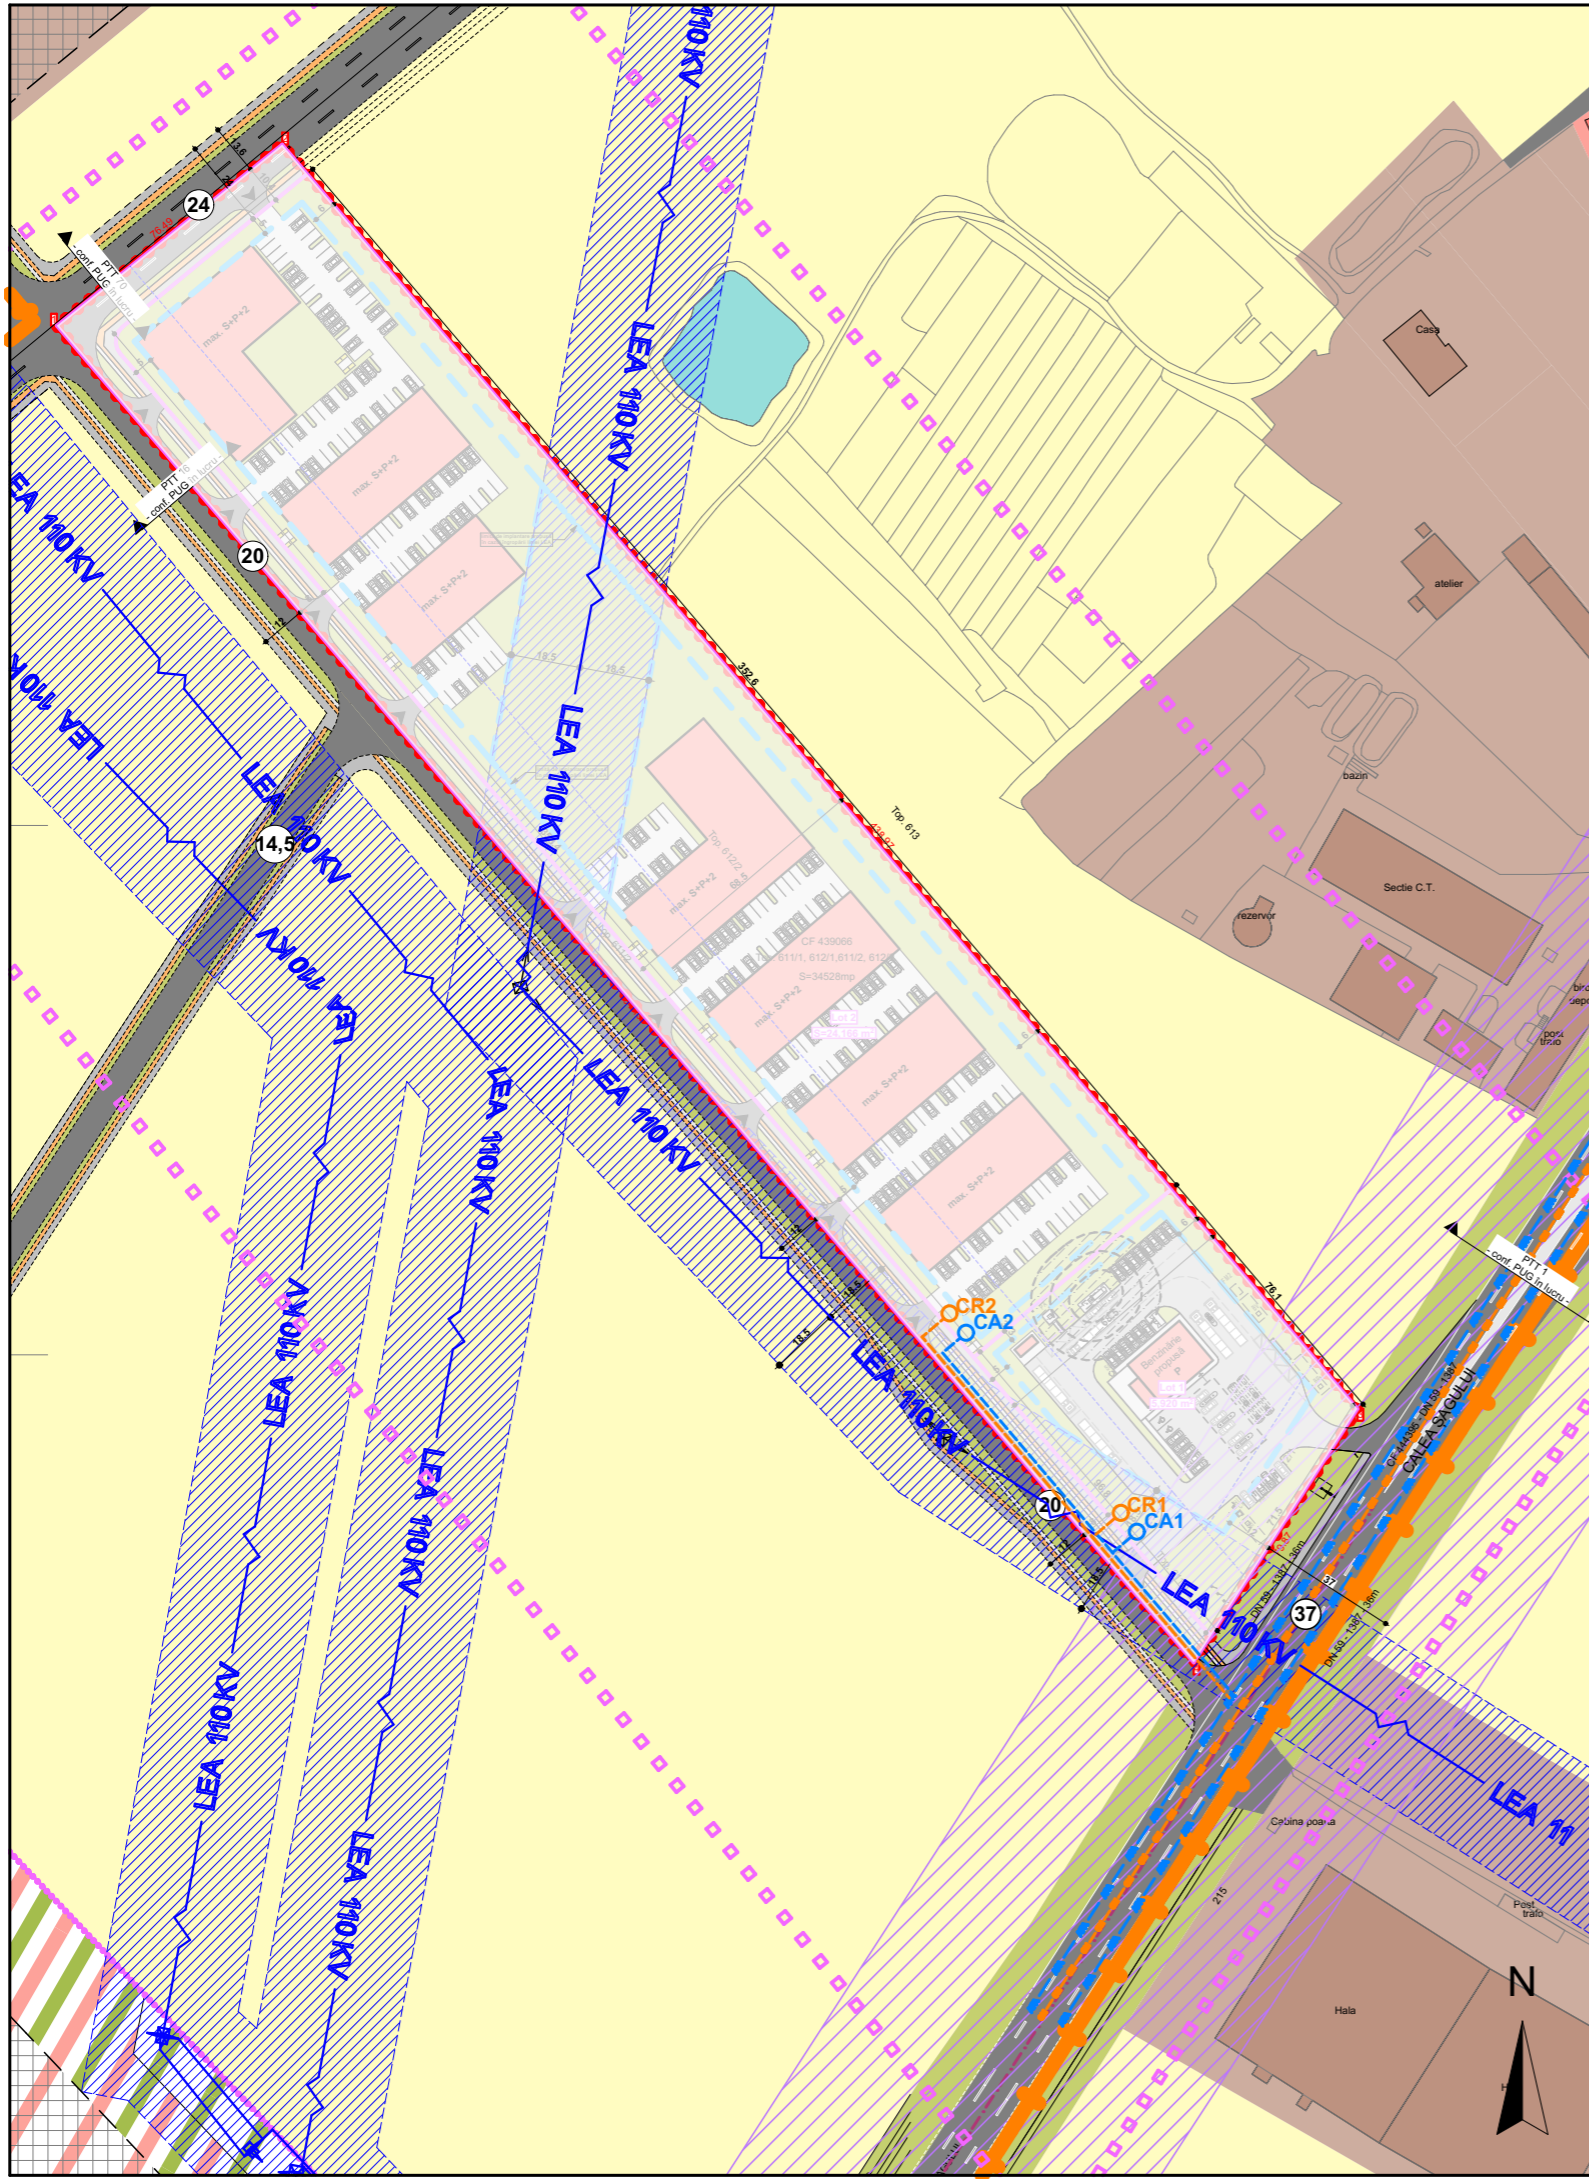

| LEGENDĂ | |
|--------------------------------|-----------------------------------------------------------|
| DELIMITĂRI ȘI SIMBOLURI | |
| | Limită zonă studiată |
| | Limită de proprietate a terenului ce face obiectul P.U.Z. |
| | Limite parcele propuse |
| | Conductă de alimentare cu apă potabilă existentă |
| | Conductă de canalizare existentă |
| | Extindere alimentare cu apă potabilă propusă |
| | Extindere conductă de canalizare propusă |
| | Cămin apometru proiectat |
| | Cămin de racord canalizare menajeră propus |

| | | | | | |
|--------------------|---|-----------|--------------|---|-------------------------------------------------------------|
| Specialist R.U.R. | arh. Răzvan Negrișanu | | | | |
| Verificator/expert | Nume | Semnătura | Ceriința | Referat / Expertiza Nr. / Data | |
| | S.C. RD Sign S.R.L. Timisoara, Str. Vulturilor nr. 14 Reg. Com. J35/4590/1992 C.U.I. 3981516 Tel. 40/0722624862 E-mail: studio@rdsign.ro | | | Beneficiar: | TIM OANA DEVELOPMENT SRL |
| | | | | Amplasament: | intravilan, Calea Șagului, nr. 150, CF nr 439066, Timișoara |
| Șef proiect | arh. Răzvan Negrișanu | | Scara: | Denumire: | Faza: |
| Proiectat | ing. Negrișanu Mihail | | 1:2000 | P.U.Z. - Zonă de servicii - stație distribuție carburanți, birouri, spații comerciale, depozitare | P.U.Z. |
| Desenat | arh. Paula Candroi | | Data: | Titlu planșă: | Planșa nr.: |
| | | | Aprilie 2023 | Reglementari edilitare | U05 |
| | | | | | 420x297 |