


U08. propunere mobilare

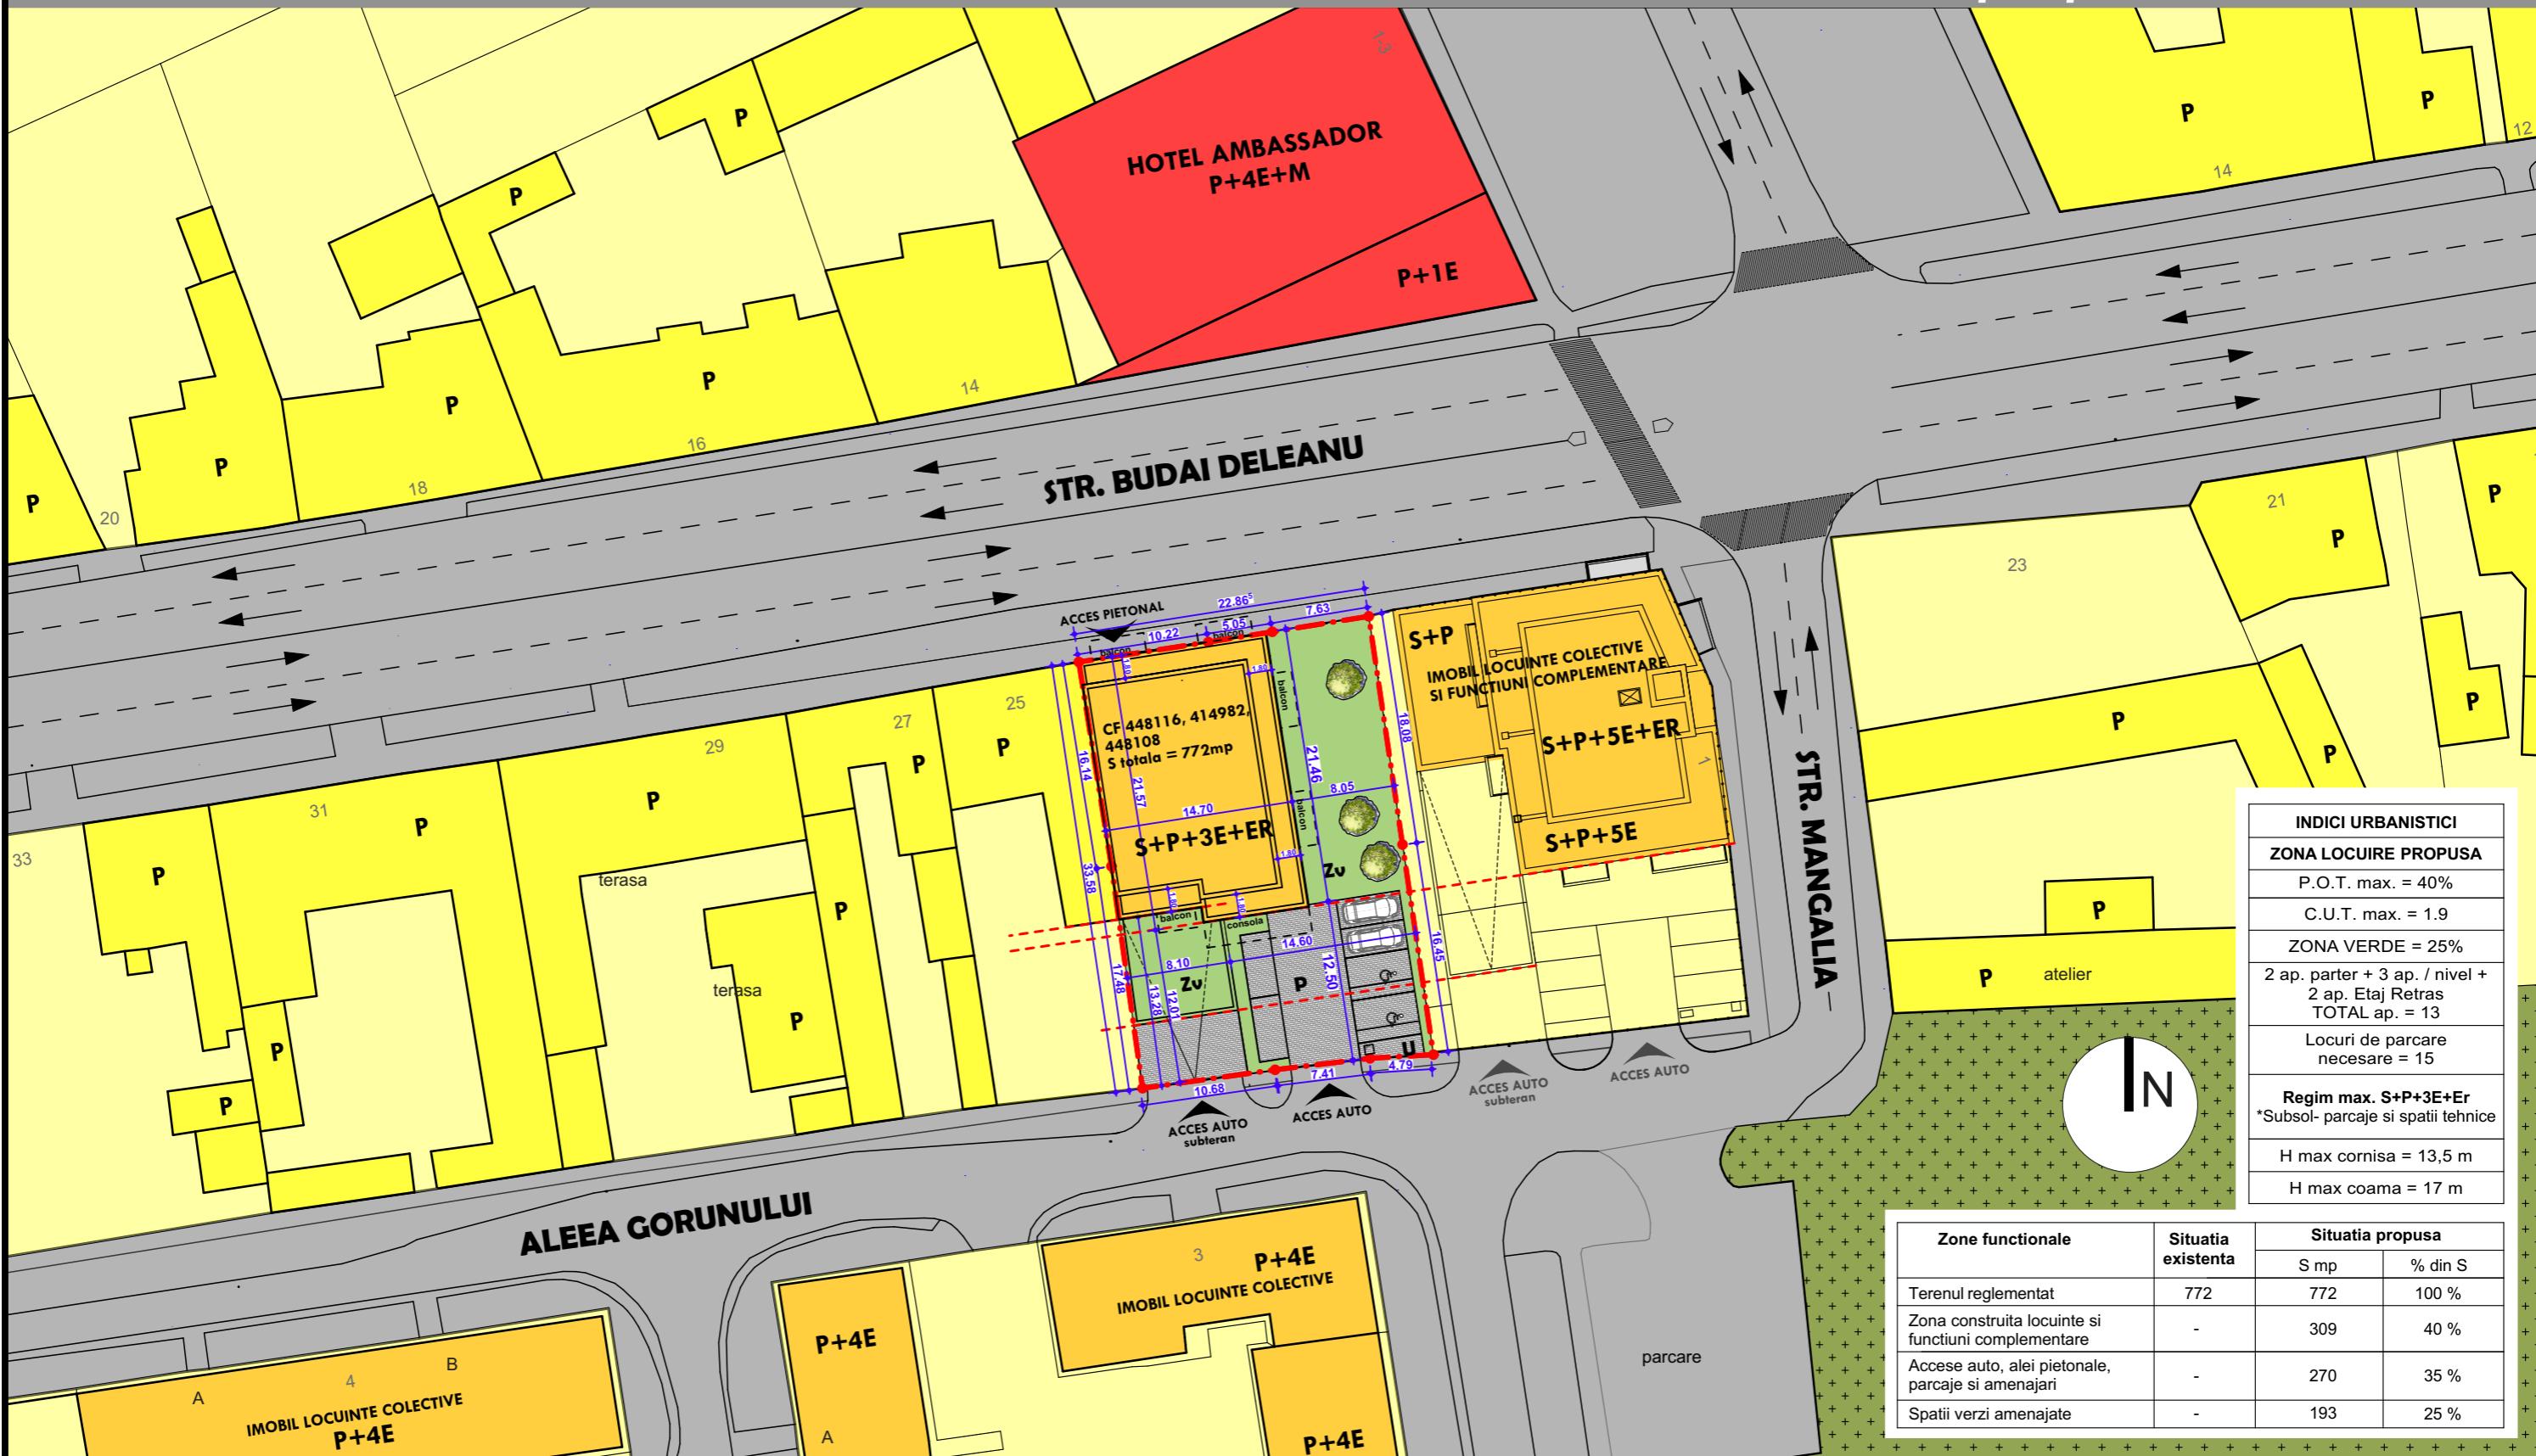

INDICI URBANISTICI	
ZONA LOCUIRE PROPUZA	
P.O.T. max. = 40%	
C.U.T. max. = 1.9	
ZONA VERDE = 25%	
2 ap. parter + 3 ap. / nivel +	
2 ap. Etaj Retras	
TOTAL ap. = 13	
Lociuri de parcare necesare = 15	
Regim max. S+P+3E+Er	
*Subsol- paraje si spatii tehnice	
H max cornisa = 13,5 m	
H max coama = 17 m	

Zone functionale	Situatia existenta	Situatia propusa	
		S mp	% din S
Terenul reglementat	772	772	100 %
Zona construita locuinte si functiuni complementare	-	309	40 %
Accese auto, alei pietonale, paraje si amenajari	-	270	35 %
Spatii verzi amenajate	-	193	25 %

LIMITA DE PROPRIETATE TEREN STUDIAT PRIN P.U.Z.

CAROSABIL, PIETONAL SI ALINIAMENT EXISTENT

ZONE PENTRU LOCUIENT CU MAXIM 2 FAMILII SI FUNCTIUNI COMPLEMENTARE

ZONE PENTRU LOCUIENT COLECTIVE SI FUNCTIUNI COMPLEMENTARE

CIMITIR

BRANSAMENT UTILITATI SI PLATFORMA DESEURI

ZONA PROPUZA DRUMURI DE ACCES, PARCARI SUPRATERANE SI CIRCULATIE PIETONALA

ZONA MIXTA PROPUZA LOCUIENT COLECTIVE SI FUNCTIUNI COMPLEMENTARE

ZONA PROPUZA DE AMENAJARE SPATII VERZI

ZONA PROPUZA DE IMPLANTARE A CONSTRUCTIILOR PE PARCELA

CONTUR CLADIRI EXISTENTE



PROIECTARE DE ARHITECTURA
Str. Zlatna, Nr. 4, Sc. C, Ap. 8, Cam. 2
balos.adrian@gmail.com
tel. 0728.123313

BENEFICIAR: RIAMMSI IMOBILIARE S.R.L.
Timisoara, Str. L. Nicoara nr.11, jud. Timis

Proiect:
30/2020

SPECIALITATEA: URBANISM

Faza:
P.U.Z.

PROIECT: PUZ - IMOBIL MIXT DE LOCUIENT COLECTIVE CU FUNCTIUNI COMPLEMENTARE CU PARAJE LA SUBSOL, AMENAJARI ACCSE AUTO SI PIETONALE, AMENAJARE PARCELA
Timisoara, str. Budai Deleanu nr 23, CF nr. 455267

TITLU PLANSA: Propunere mobilare

U08

SPECIFICATIE

SEF PROIECT / PROIECTAT

VERIFICAT

NUME

arh. Adrian BALOS

arh. Waldar FACKELMAN

SEMNATURA

Scara:

1:500

Data:

12.2022