


P.U.Z.


PLAN URBANISTIC ZONAL

ELABORARE PUZ PENTRU ZONA REZIDENTIALA CU
DOTARI SI SERVICII PUBLICE

jud. Timis, Municipiul TIMISOARA,
extravilan, nr. CF. 430574, nr. cad 430574, nr. CF 445471, nr. cad 445471

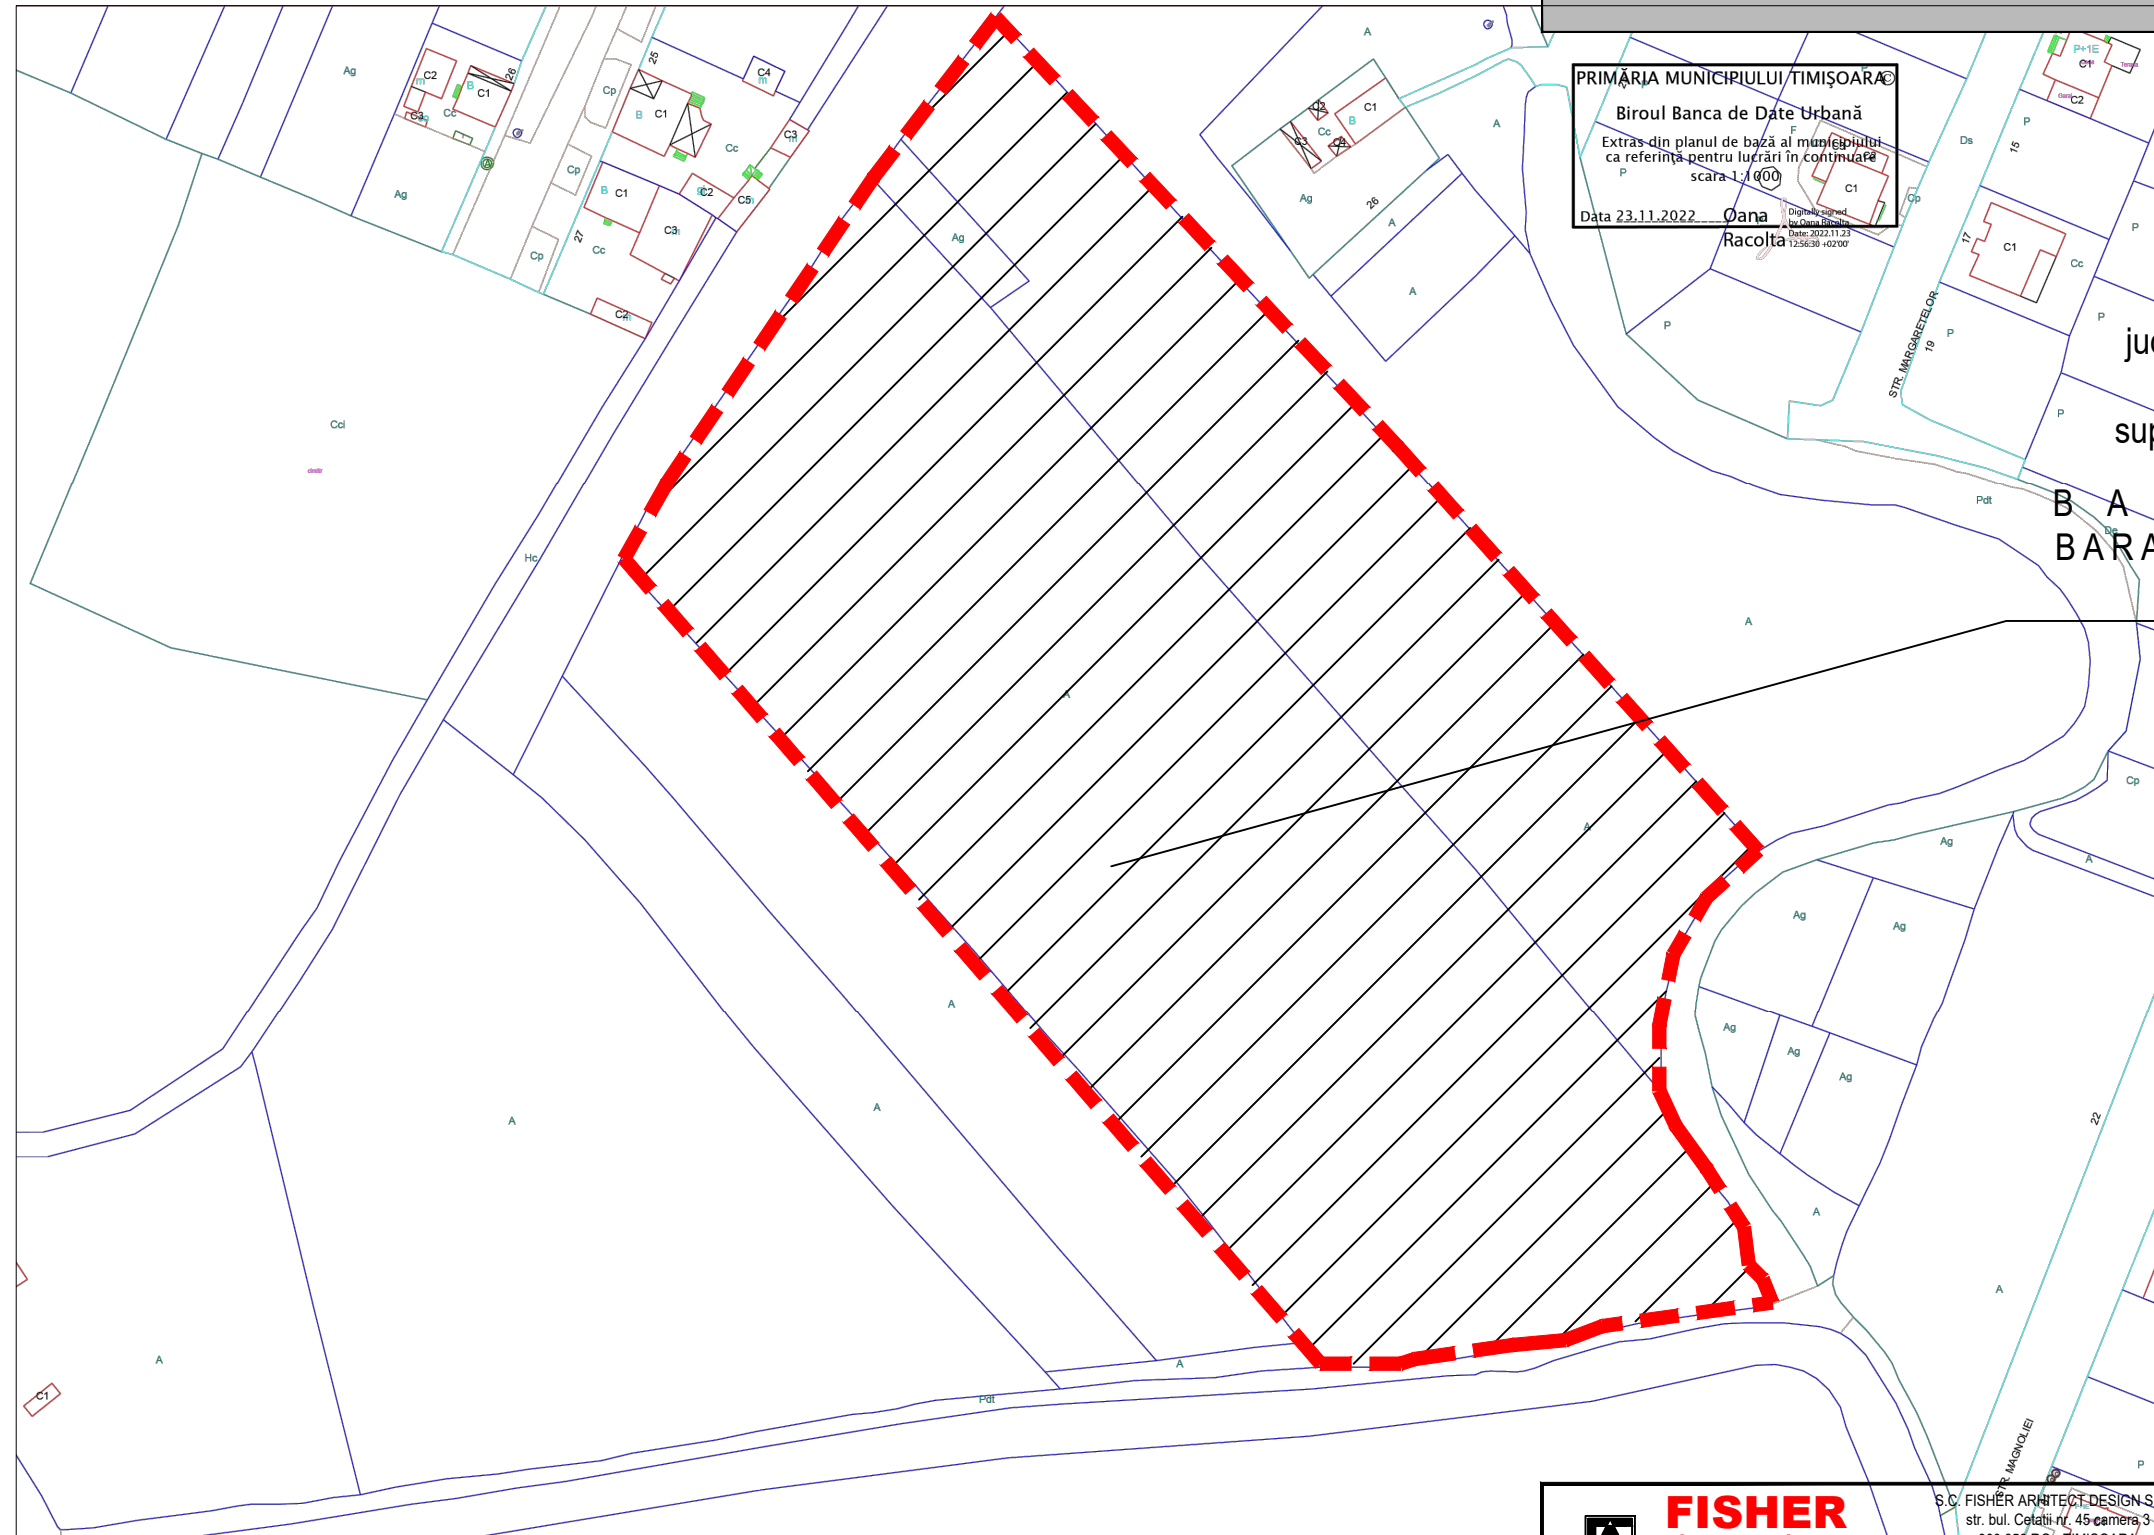

PRIMĂRIA MUNICIPIULUI TIMIȘOARA
Biroul Banca de Date Urbană
Extras din planul de bază al municipiului
ca referință pentru lucrări în continuare
scara 1:1000
Data 23.11.2022
Dana Racolta

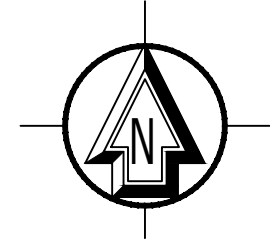

judetul. TIMIS, municipiul TIMISOARA
intravilan, CF:430574, 445471
suprafata total teren studiat: 46.600 m2

BARANYAI ANDREI,
BARANYAI TIMEA, BARANYAI ROBERT

FISHER
arhitect design
arhitectura, urbanism, management de proiect si consulting
S.C. FISHER ARHITECT DESIGN S.R.L.
str. bul. Celarii nr. 45 camera 3
300 356 RO - TIMISOARA
tel. +40 744 690 772,
e-mail: fisherarhitect@gmail.com

Proiect: **ELABORARE PUZ PENTRU ZONA REZIDENTIALA
CU DOTARI SI SERVICII PUBLICE**
Amplasament:
judetul. TIMIS, municipiul TIMISOARA, extravilan, CF: 430574, 445471

Nr. proiect:
U 35 / 2023

SPECIFICATIE	NUME	SEMNTURA	Scara:
SPECIALIST RUR	arh. Loredana PESCARU		1:1.000
PROIECTAT	arh. Loredana PESCARU		Data:
DESENAT			Februarie 2023
			594 X 297

Beneficiar:
**BARANYAI ANDREI ,
BARANYAI TIMEA, BARANYAI ROBERT**

Faza:
P.U.Z.
ETAPA 1

Titlu plansa:
PLAN DE SITUATIE

Pl.nr.:
U35.02