




Conectarea dezvoltării în rețeaua de mobilitate și rețeaua ecologică (verde) a orașului

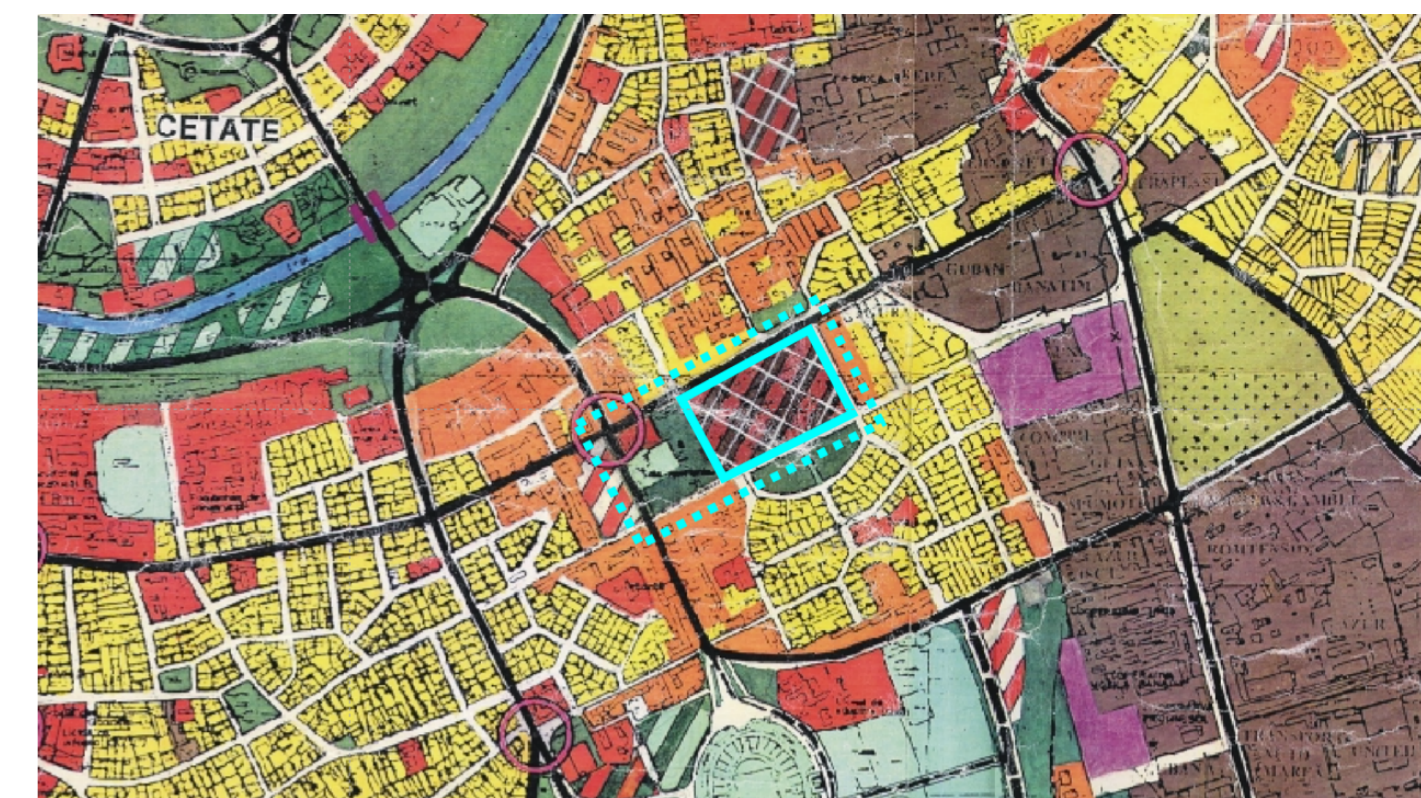


Încadrare în P.U.G. 1998

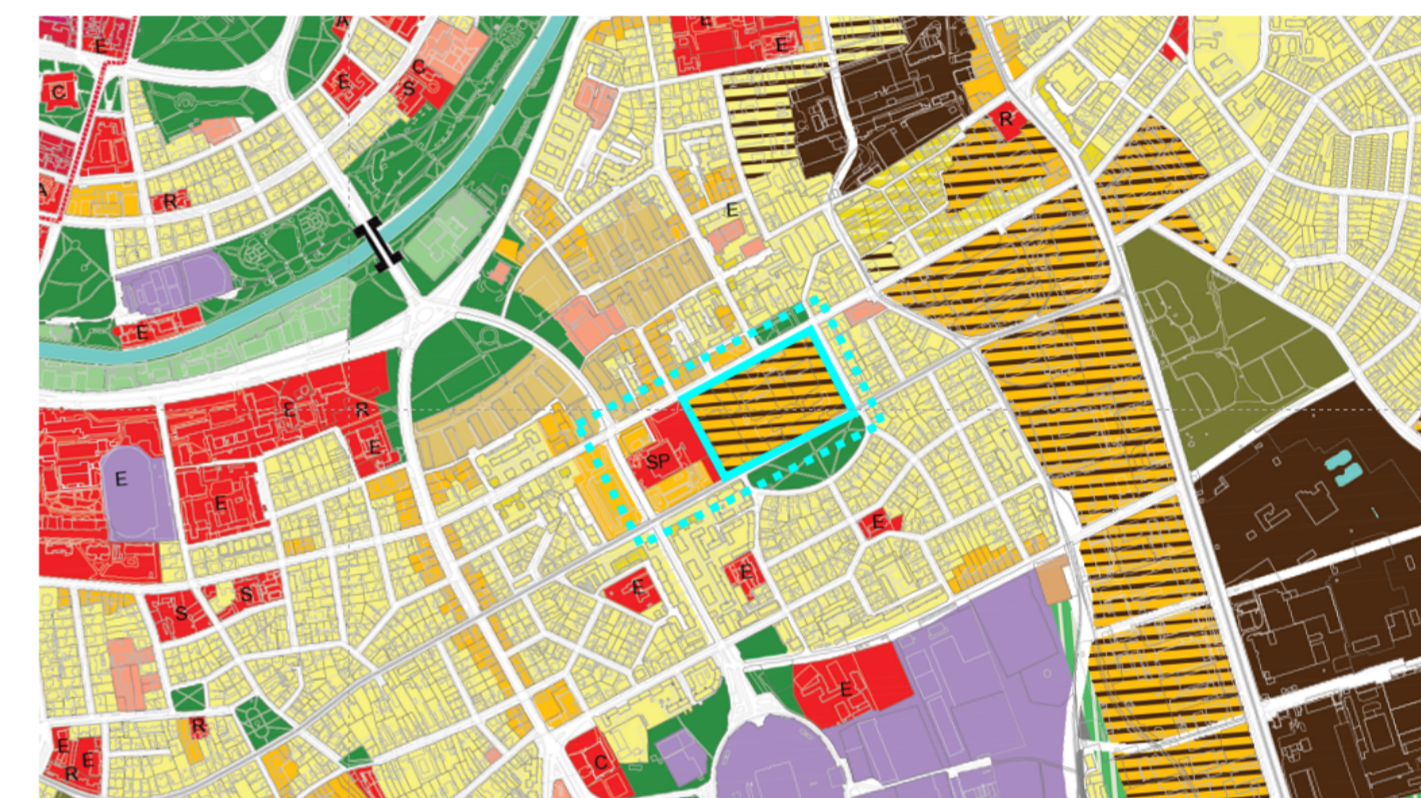

Încadrare în PUG în curs de avizare

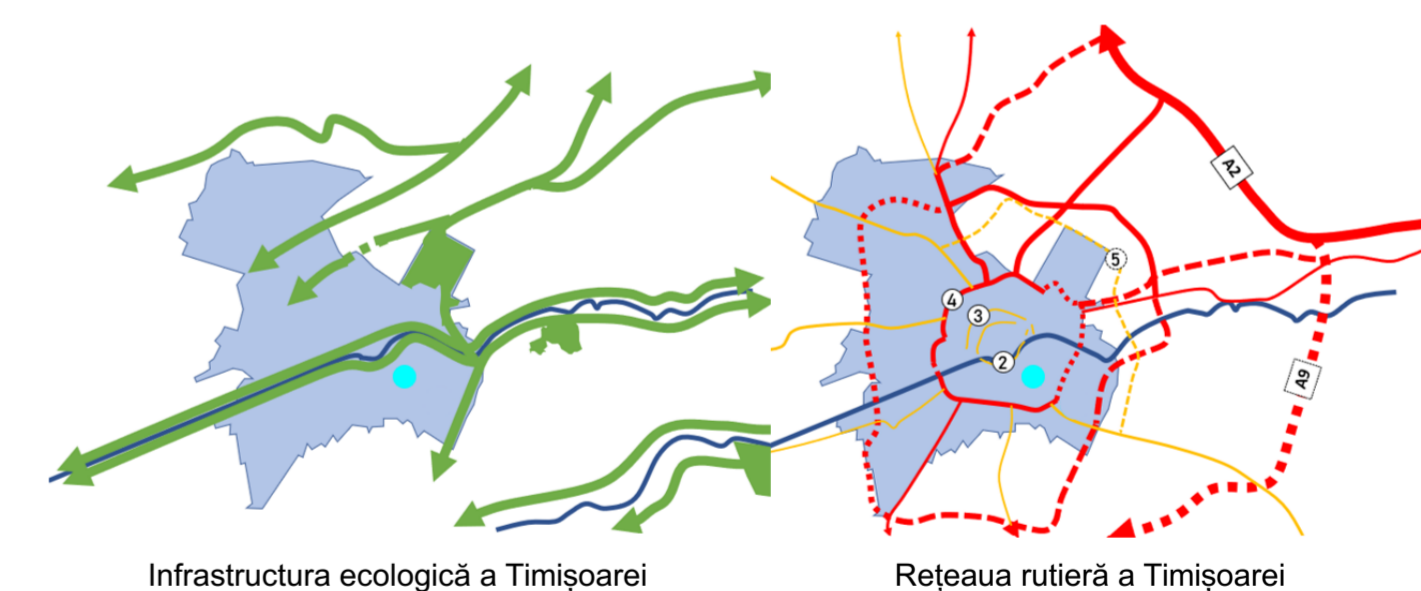

Acest document este proprietatea Subcontrol srl. Se vor folosi doar dimensiuni figurate și nu obținute prin scalare. Acest document va fi folosit și corelat cu restul documentației din proiect. Observațiile legate de acest document vor fi raportate către Subcontrol srl.

Proiectant General și Urbanism: 		<b>SUBCONTROL srl</b> Aleea F.C. Ripensia 7A, Timișoara, Timiș, 300585 RO secretariat@subcontrol.ro	
Coordonator Proiect: jur. Ruxandra Bădescu		Proiectanți Urbanism: dipl.arh. Sandra Andrei	
Specialist RUR: dipl.arh. Radu D. Radoslav		Proiectanți Urbanism: dipl.arh. Oana Josan	
Inițiator:		<b>GOLDALE Real Estate srl</b> Sos. Nordului nr.24-25, Sector 1, 014104, București	
Titlu Proiect: <b>P.U.Z. Abator</b> <b>Proiect imobiliar mixt</b>		Bdul Eroilor de la Tisa, nr. 24 Timișoara Timiș 300562 RO	
Faza: Aviz de oportunitate		Scara:	
Titlu Planșă: Încadrare în localitate/zona		Scara:	
1 Proiect - 2 Origine - 3 Rol - 4 Numar - 5 Obiect/Zona - 6 Nivel/Locatie- 7 Tip - 8 Descriere - 9 Status - 10 Revizie			
ABA-SUB-U-01-TM-ZZ-PL-Încadrare în localitate/zona-08			
Nr.Pr.(ref. internă) 2414.05.1	Data: 04/05/2023	Nr. planșă: 01	Revizia: 08