


PLAN URBANISTIC DE DETALIU
 DEMOLARE GARAJ EXISTENT SI CONSTRUIRE LOCUINTA UNIFAMILIALA P+1E, CARPORT SI IMPREJMUIRE
 TIMISOARA, Str. Al. Odobescu, nr. 76

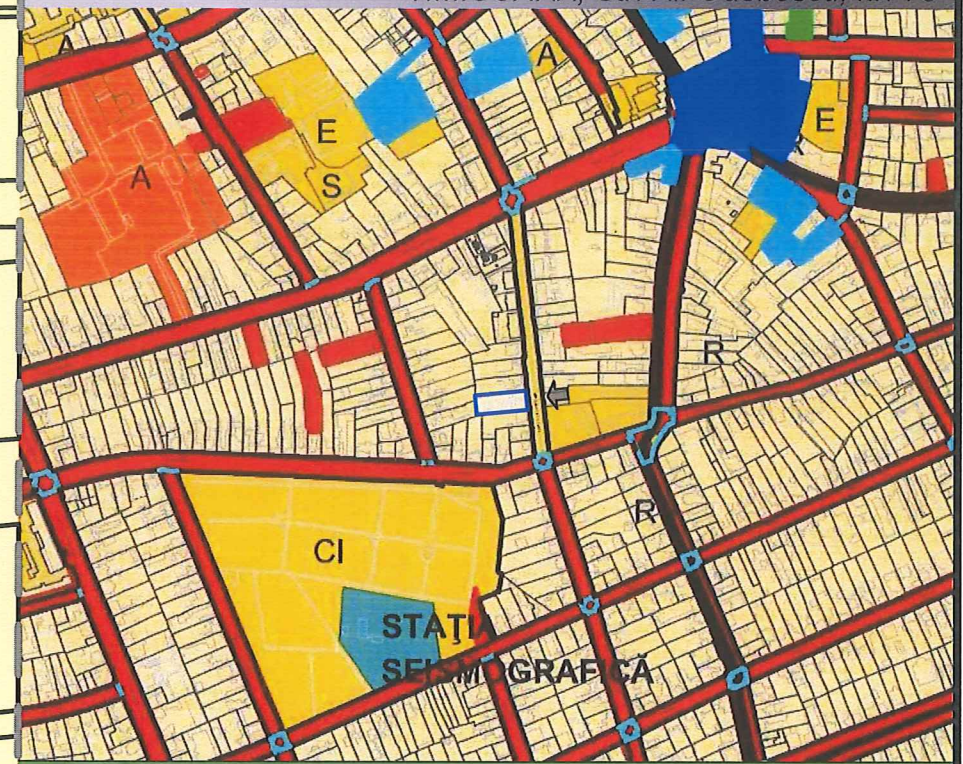

LEGENDA


MUNICIPIUL TIMISOARA DOMENIU PRIVAT
 MUNICIPIUL TIMISOARA DOMENIU PUBLIC
 PRIMĂRIA MUNICIPIULUI TIMISOARA

PROPRIETATI ASUPRA TERENURILOR EXTRAS DIN P.U.G. (in lucru) sc. 1:10 000

LEGENDA :

	Limita suprafetei studiate
	Limita teren aflat in proprietate
	Acces in parcela aflat in proprietate
	Limita de proprietate a parcelelor invecinate
	Teren proprietate privata a persoanelor fizice sau juridice
	Domeniu public de interes local

VERIFICATOR/ EXPERT:	NUME/TITLU:	SEMNATURA:	CERINTA DE CALITATE:	REFERAT / EXPERTIZA; NUMAR SI DATA:	PROIECT NR.: 294 2022
				BENEFICIAR: POP GEORGETA-ELISABETA-ELENA Jud. Timis, Mun. TIMISOARA, Str. Al. Odobescu, nr. 76	
CALITATE ELABORATOR:	NUME/TITLU:	SEMNATURA:	SCARA:	TITLU PROIECT: ELABORARE PLAN URBANISTIC DE DETALIU: DEMOLARE GARAJ EXISTENT SI CONSTRUIRE LOCUINTA UNIFAMILIALA P+1E, CARPORT SI IMPREJMUIRE TIMISOARA, Str. Al. Odobescu, nr. 76, C.F. nr. 454782	FAZA: P.U.D.
SEF PROIECT:	arh. Cosmin DUMITRAȘCU		1:500		
PROIECTAT:	arh. Cosmin DUMITRAȘCU		DATA: februarie 2023	TITLU PLANSA: OBIECTIVE DE UTILITATE PUBLICA	PLANSA NR.: U / 05
DESENAT:	arh. Madalina ONEA				

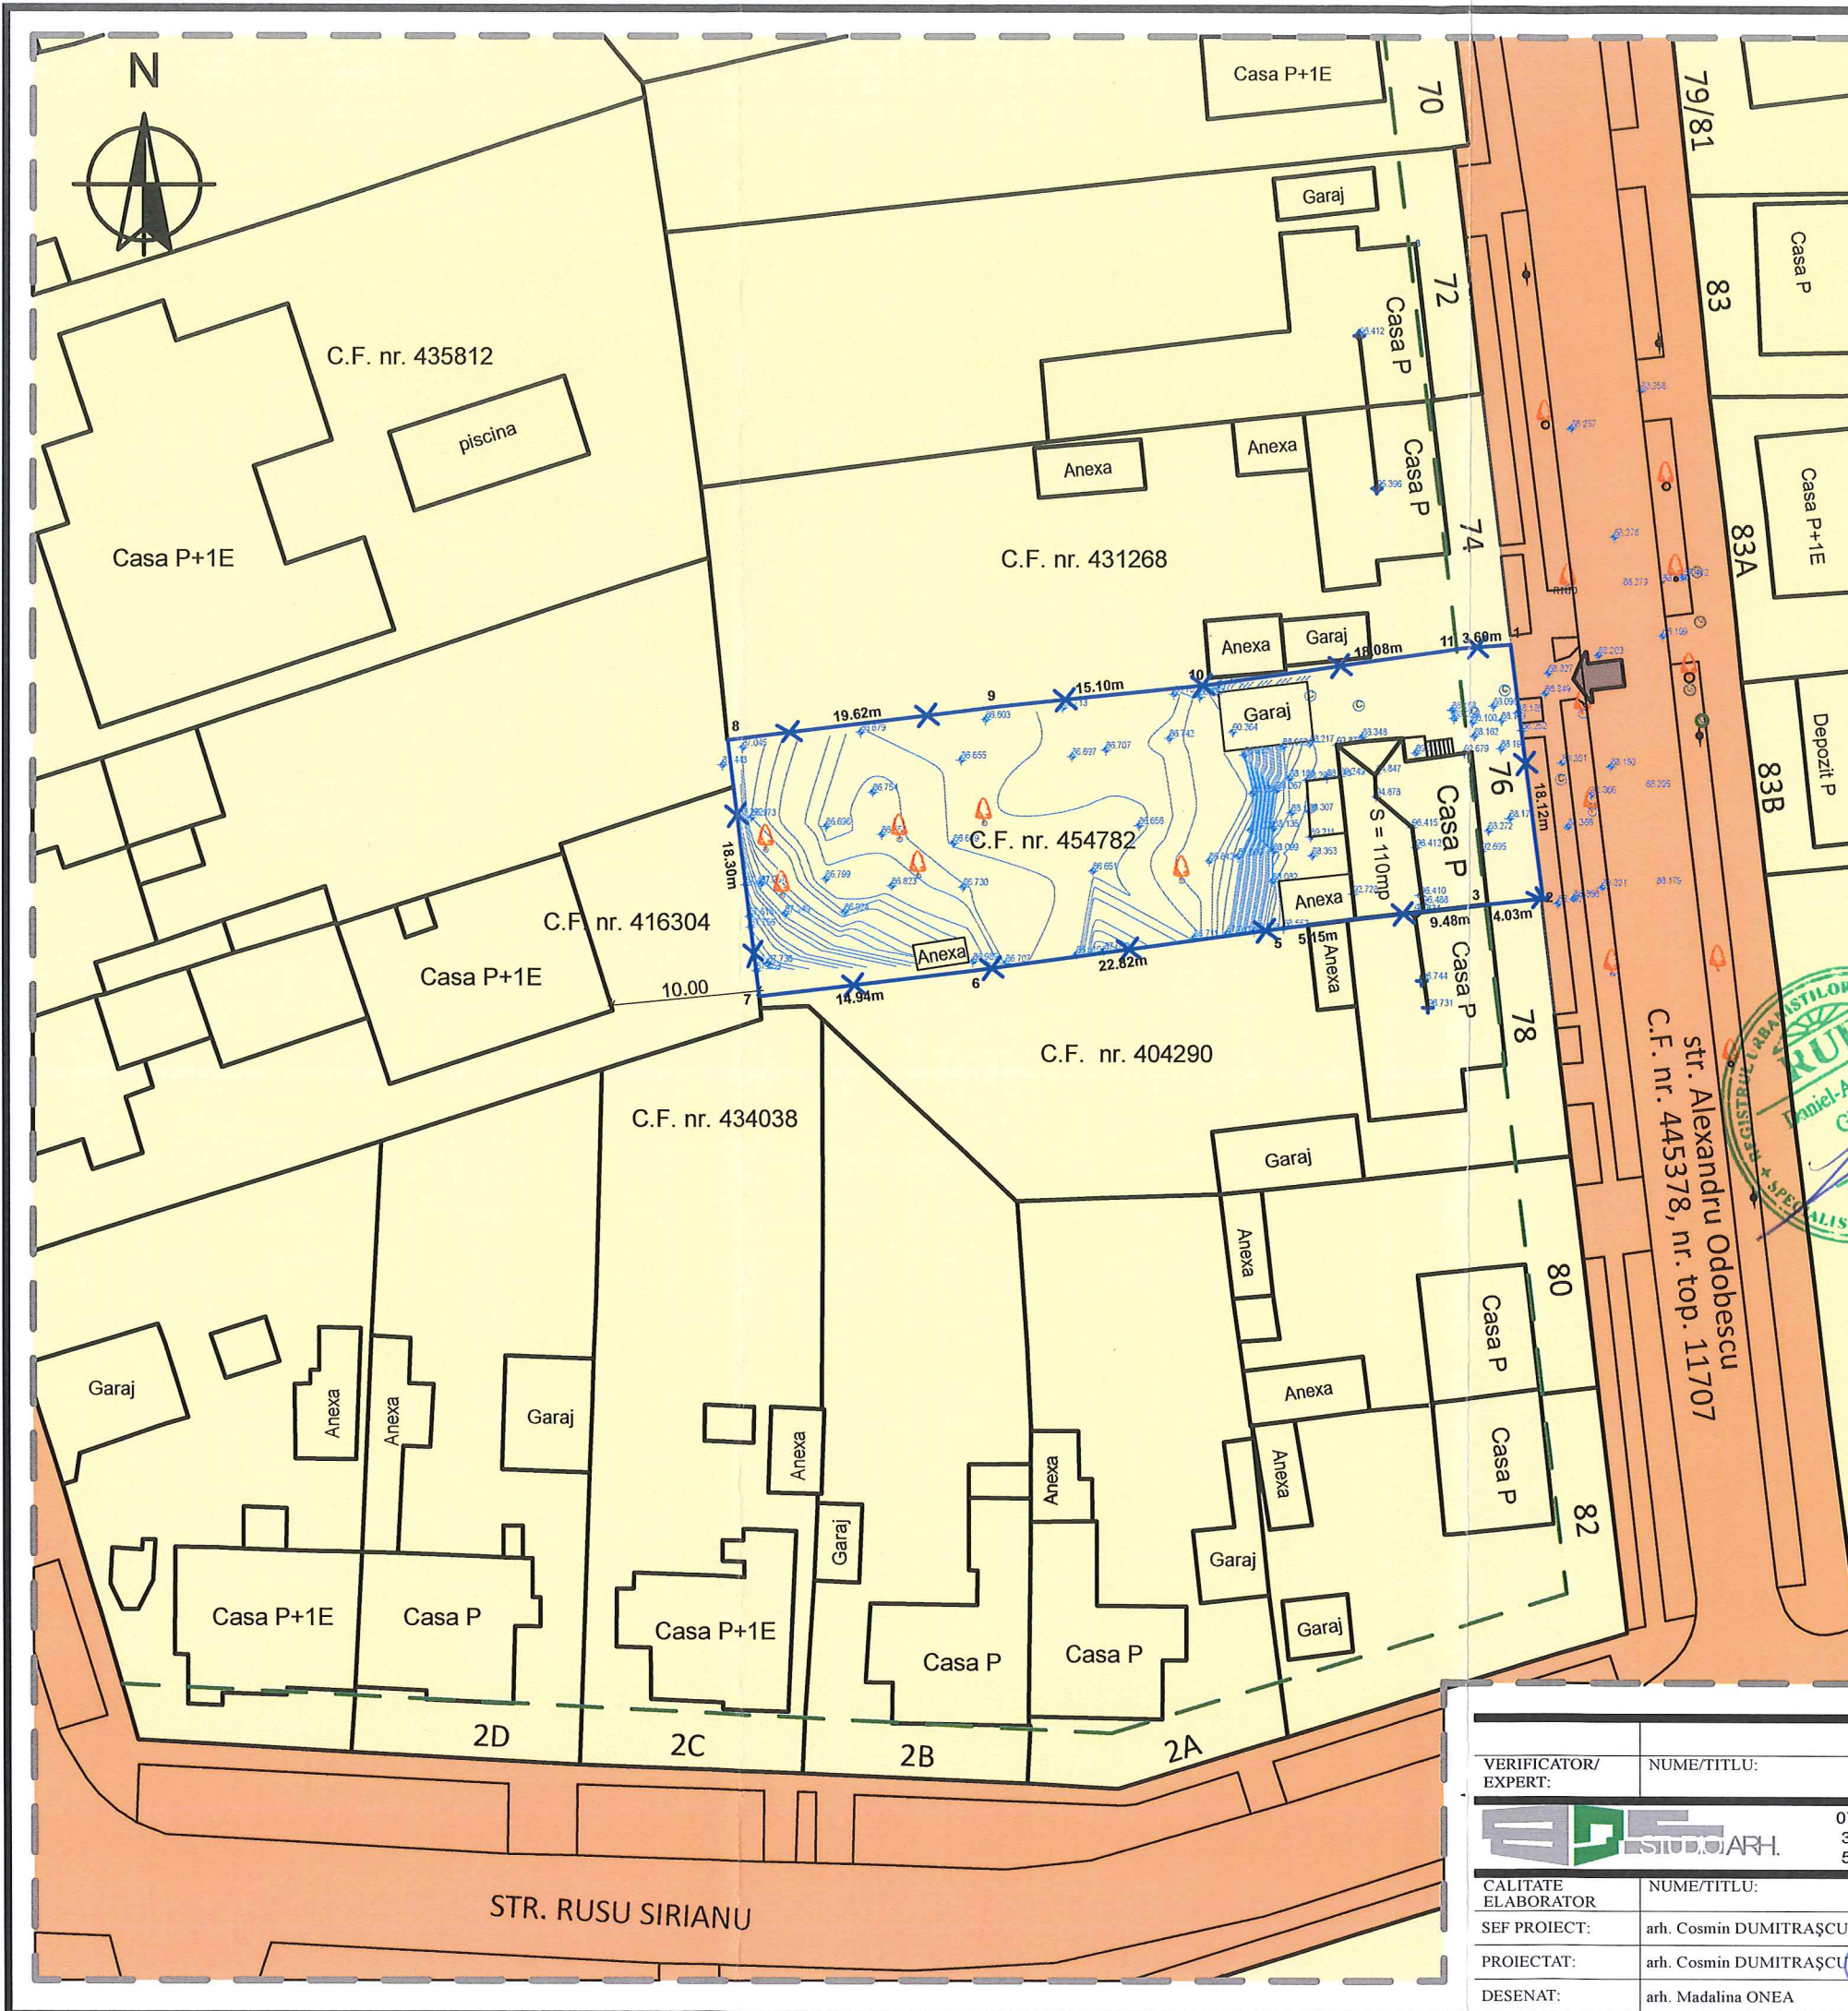

C.F. nr. 435812

C.F. nr. 431268

C.F. nr. 454782

C.F. nr. 416304

C.F. nr. 404290

C.F. nr. 434038

str. Alexandru Odobescu
C.F. nr. 445378, nr. top. 11707

STR. RUSU SIRIANU