



PLAN URBANISTIC DE DETALIU
 DEMOLARE GARAJ EXISTENT SI CONSTRUIRE LOCUINTA UNIFAMILIALA P+1E, CARPORT SI IMPREJMUIRE
 TIMISOARA, Str. Al. Odobescu, nr. 76

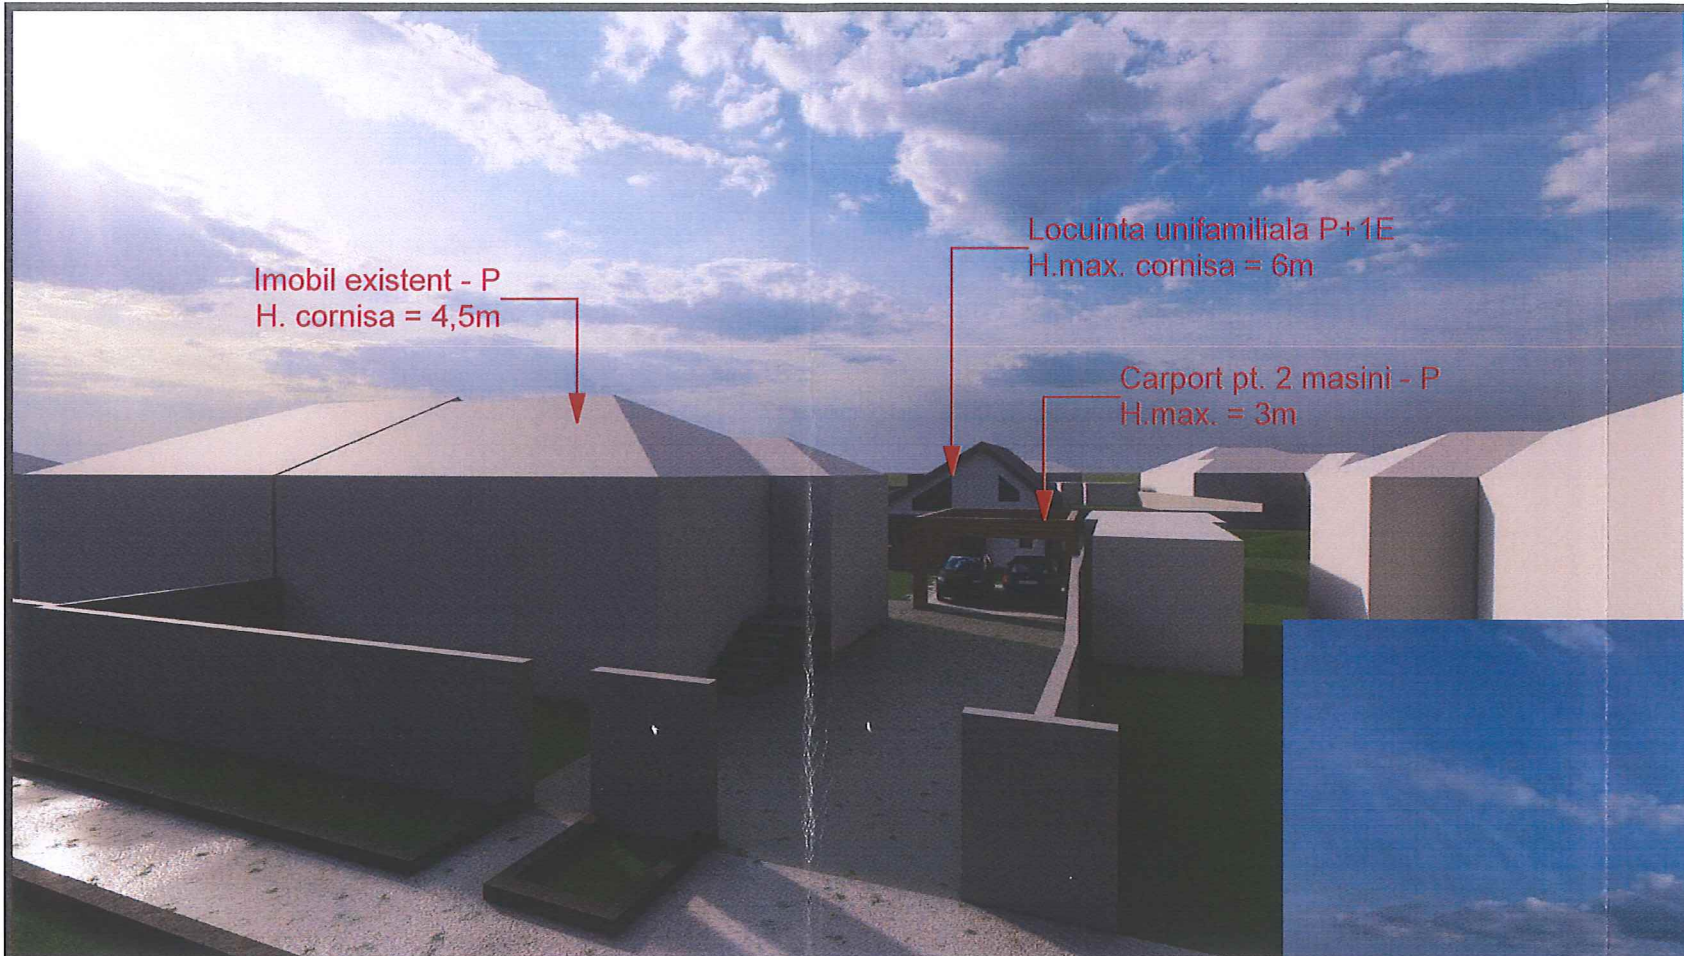

Imobil existent - P
 H. cornisa = 4,5m

Locuinta unifamiliala P+1E
 H.max. cornisa = 6m


Carport pt. 2 masini - P
 H.max. = 3m

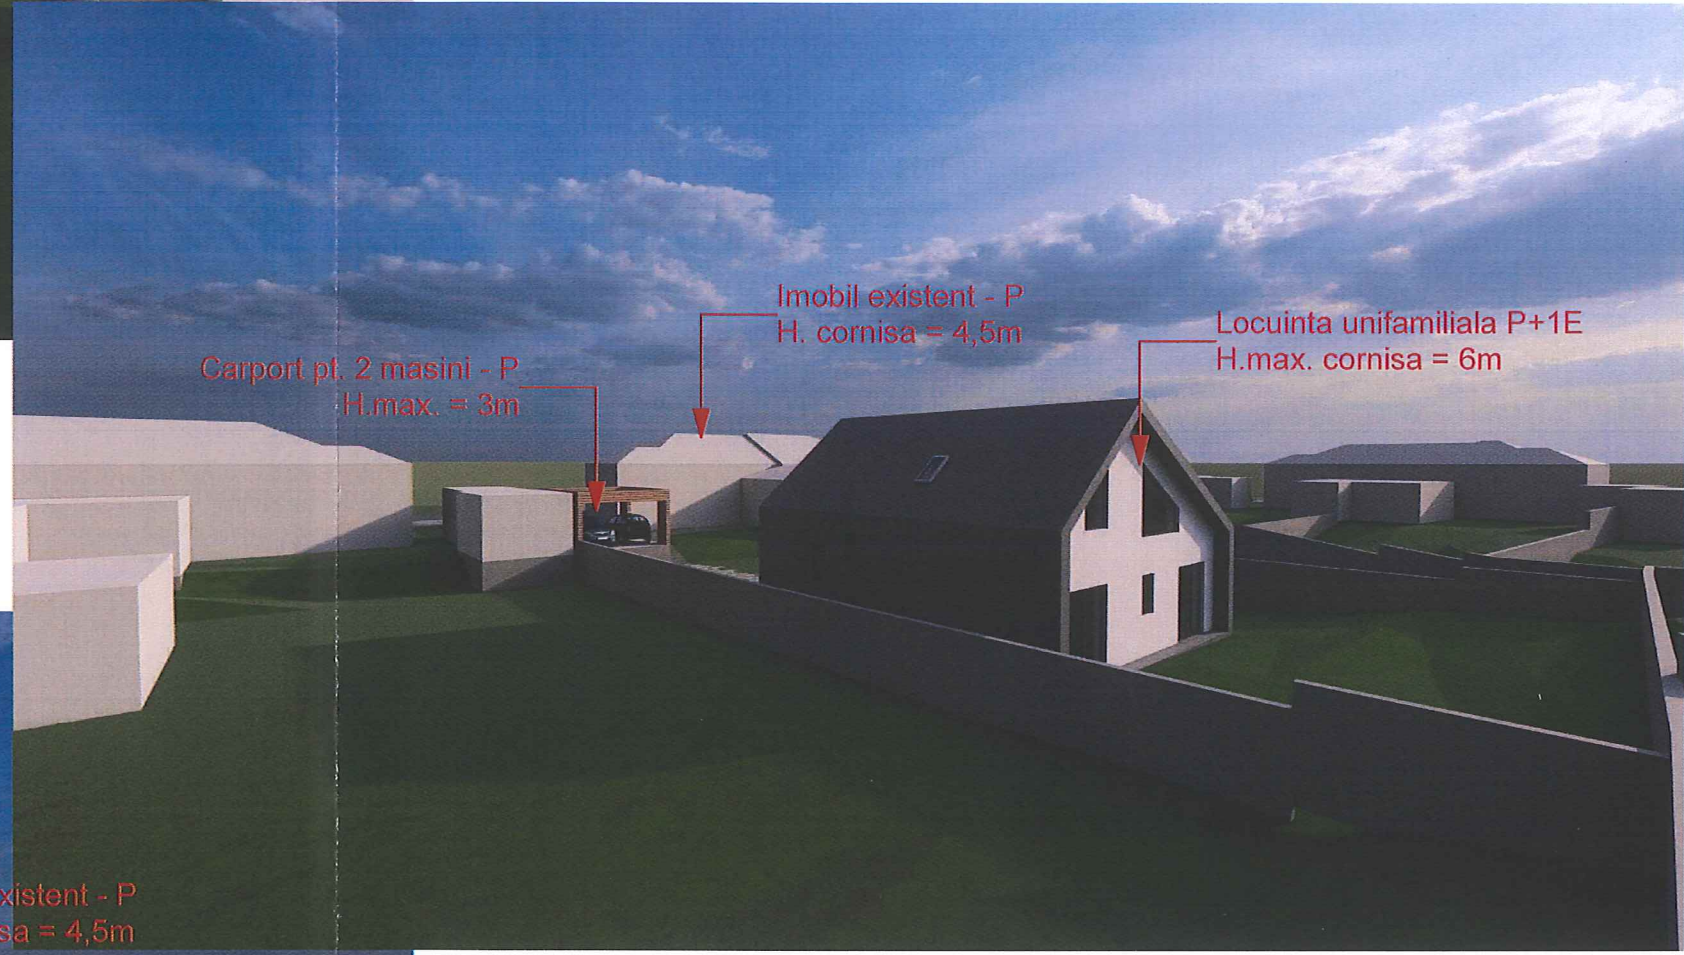

Imobil existent - P
 H. cornisa = 4,5m

Locuinta unifamiliala P+1E
 H.max. cornisa = 6m


Carport pt. 2 masini - P
 H.max. = 3m

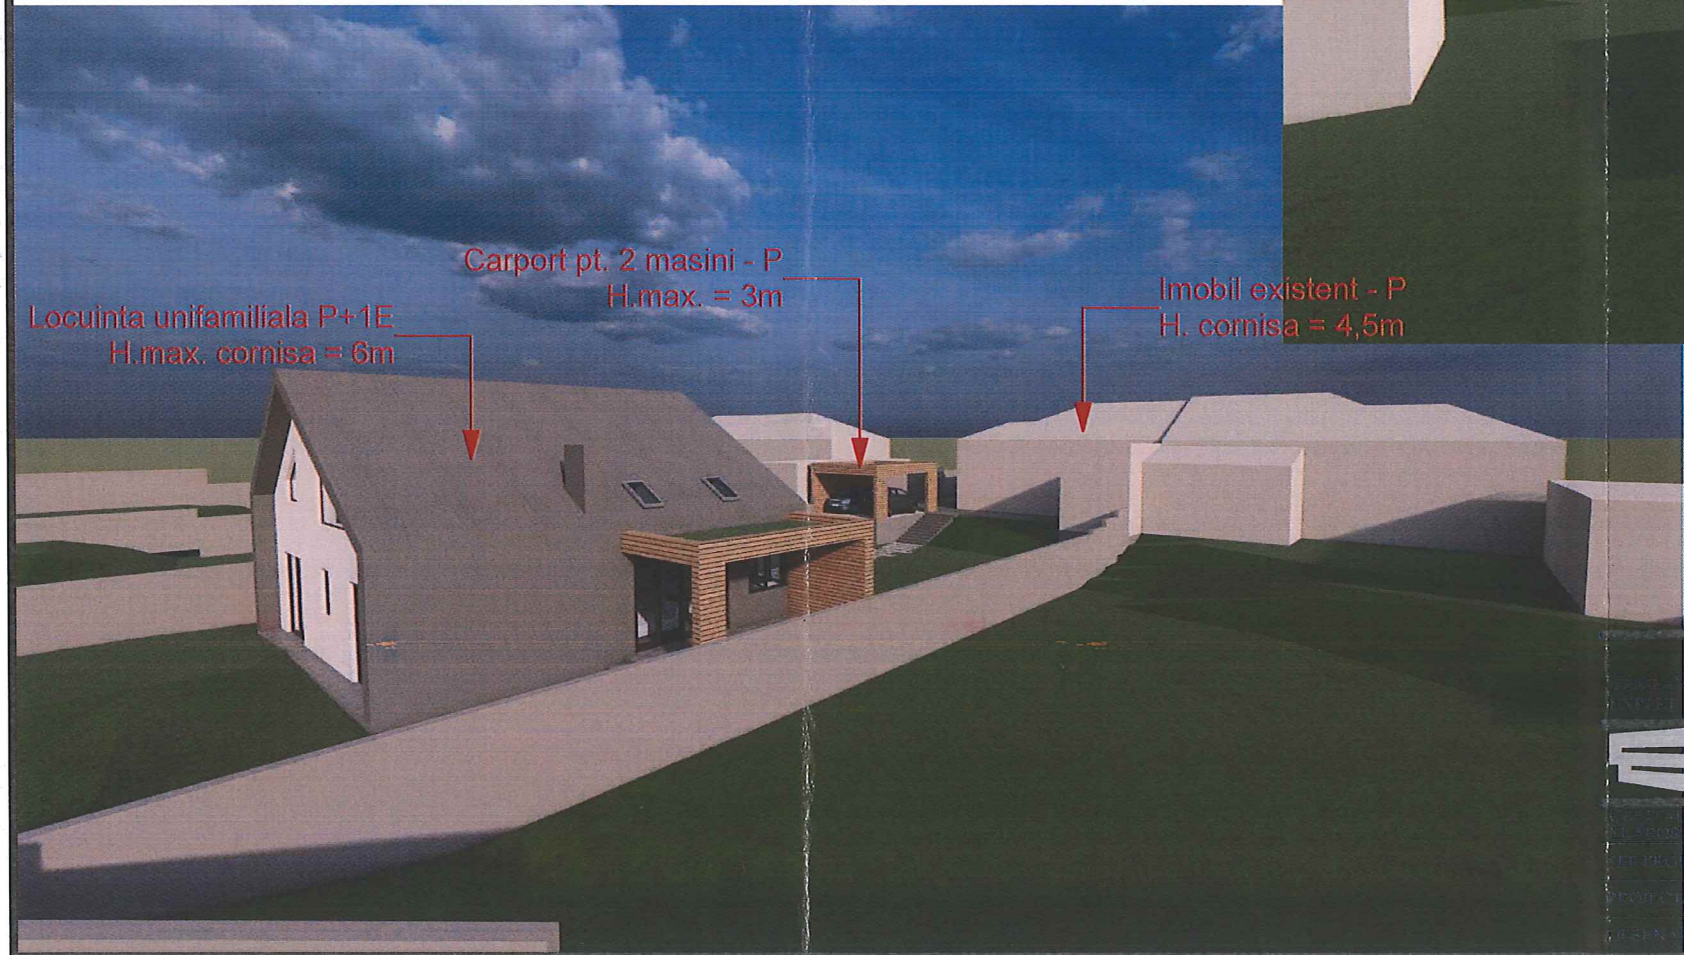

Locuinta unifamiliala P+1E
 H.max. cornisa = 6m

Carport pt. 2 masini - P
 H.max. = 3m

Imobil existent - P
 H. cornisa = 4,5m

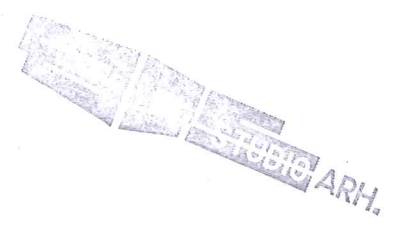

ATOR/	NUME/TITLU:	SEMNTURA:	CERINTA DE CALITATE:	REFERAT / EXPERTIZA; NUMAR SI DATA:	
				BENEFICIAR:	
				POP GEORGETA-ELISABETA-ELENA	
				Jud. Timis, Mun. TIMISOARA, Str. Al. Odobescu, nr. 76	
				PROIECT NR.: 294 2022	
ATOR	NUME/TITLU:	SEMNTURA:	SCARA:	TITLU PROIECT:	FAZA:
ECTOR	arh. Cosmin DUMITRAȘCU		1:500	ELABORARE PLAN URBANISTIC DE DETALIU; DEMOLARE GARAJ EXISTENT SI CONSTRUIRE LOCUINTA UNIFAMILIALA P+1E, CARPORT SI IMPREJMUIRE TIMISOARA, Str. Al. Odobescu, nr. 76, C.F. nr. 454782	P.U.D.
ATOR	arh. Cosmin DUMITRAȘCU			TITLU PLANSĂ:	PLANSĂ NR.:
ATOR	arh. Madalina ONEA		februarie 2023	VOLUMETRII	U / 08