


P.U.Z. - Locuințe colective și servicii


intravilan, Calea Torontalului, CF 452966, Timișoara

Extras PUG propus in curs de avizare

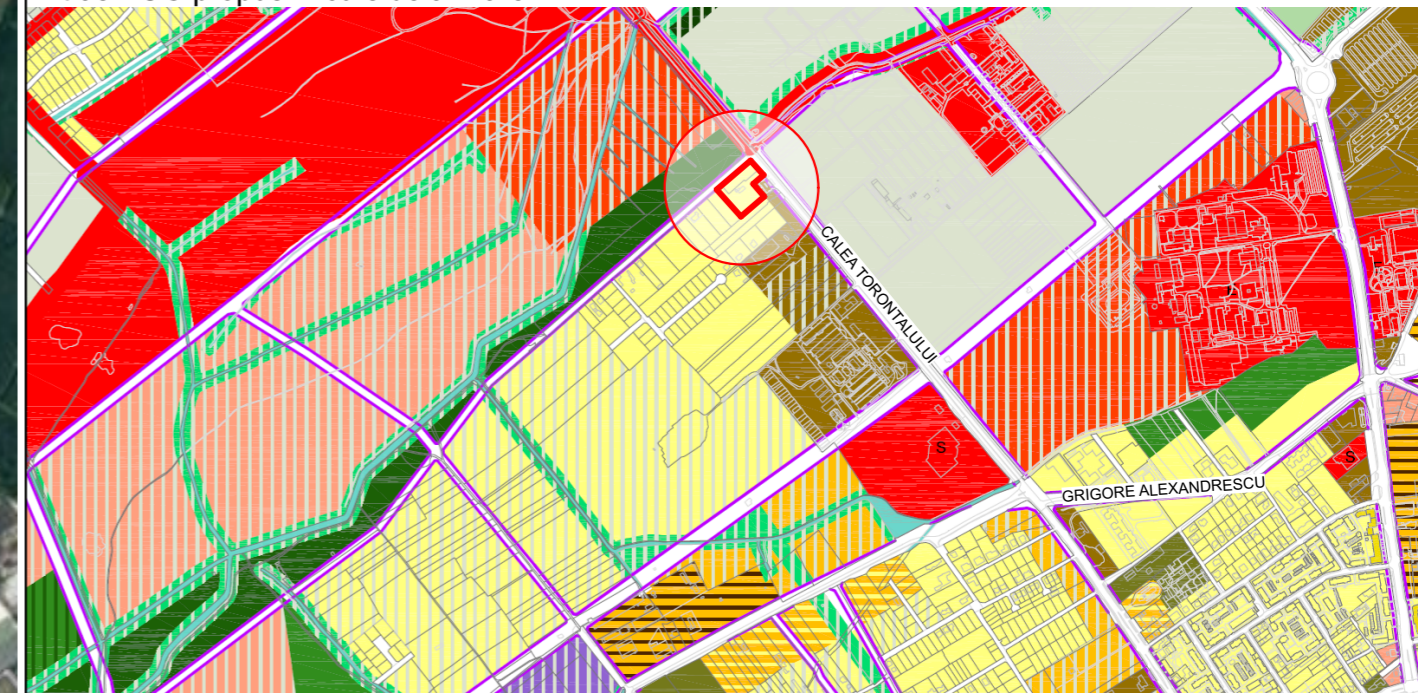

Extras Geoportal ANCP



| | | | | | |
|---|-----------------------|-----------|-------------|---|-------------|
| Specialist R.U.R. | arh. Răzvan Negrișanu | | | | |
| Verificator/expert | Nume | Semnătura | Ceriința | Referat / Expertiza Nr. / Data | |
|  S.C. RD Sign S.R.L. Timișoara, Str. Vulturilor nr. 14 Reg. Com. J35/4590/1992 C.U.I. 3981516 Tel. 40/0722624862 E-mail: studio@rdsign.ro | Nume | Semnătura | Scara: | Denumire: | Faza: |
| | arh. Răzvan Negrișanu | | | P.U.Z. - Locuințe colective și servicii | P.U.Z. |
| | arh. Paula Candroi | | Data: | Titlu planșă: | Planșa nr.: |
| | arh. Paula Candroi | | MARTIE 2023 | Încadrare în localitate/zonă | U01 |
| | | | | | 210x297 |

Beneficiar: **Rusu Cristian Alin**
 Amplasament: intravilan, Calea Torontalului, CF 452966, Timișoara
 Proiect nr.: **356/RPT/21**