


Plan Urbanistic de Detaliu

TITLU PROIECT: P.U.D. CONSTRUIRE CASA P+1E CU DOUA APARTAMENTE, IMPREJMUIRE SI REALIZARE BRANSAMENTE LA UTILITATILE EXISTENTE

strada Gradinarilor, nr. FN, municipiul Timisoara, jud. TIMIS,
C.F. nr. 444894, cad. 444894

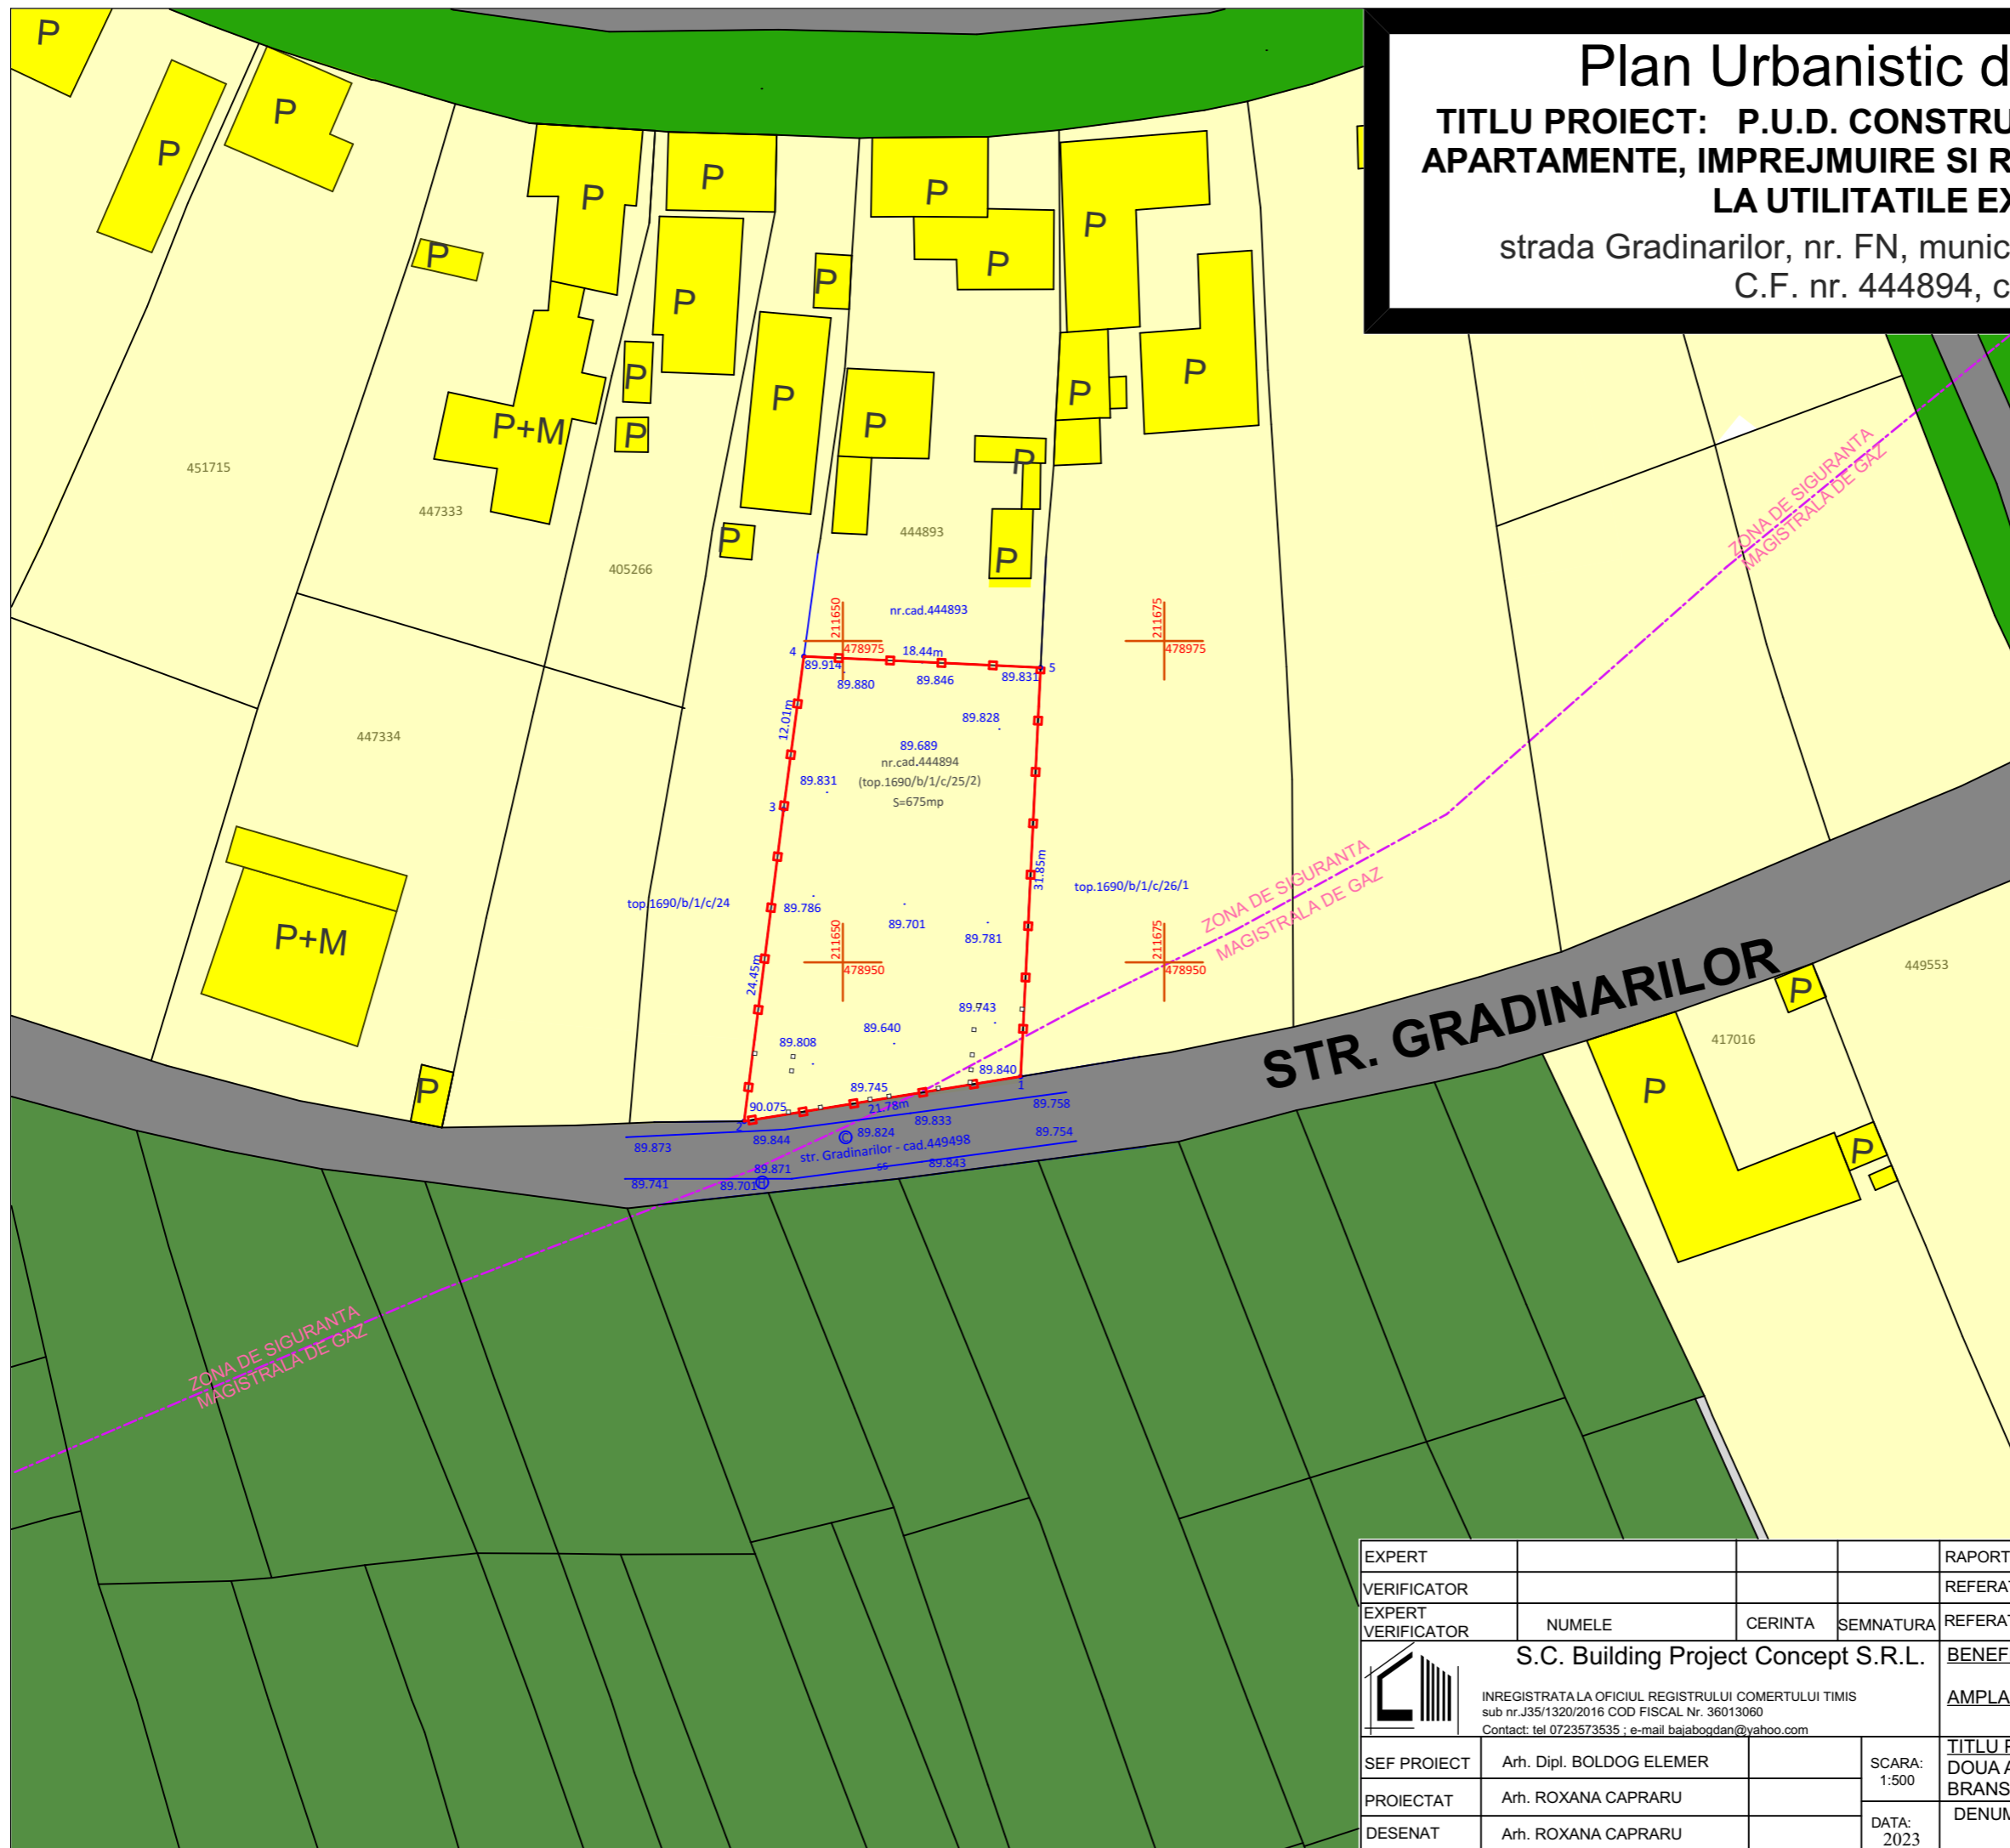

DELIMITARI

- Limita proprietate
- Limite cadastru existent
- Constructii de locuinte individuale existente

ZONIFICARE FUNCTIONALA

- Zona de locuinte cu regim redus de inaltime dispuse pe un parcellarde tip urban
- Gospodarie comunala - zona de agrement cu gradini destinate agriculturii urbane
- Zone verzi
- Zone verzi aliniament

CIRCULATII


- Carosabil strada existent
- Trotuare
- Zona carosabil

RETELE EXIESTENTE

- - - Zona de siguranta
- - - Magistrala de gaz

INVENTAR COORDONATE

Nr. pct.	x [m]	y [m]	Z [m]
1	478941.116	211663.829	89.840
2	478937.636	211642.324	90.075
3	478961.898	211645.383	-
4	478973.802	211646.966	89.914
5	478972.930	211665.381	89.831

EXPERT				RAPORT DE EXPERTIZA NR.
VERIFICATOR				REFERAT NR.
EXPERT VERIFICATOR	NUMELE	CERINTA	SEMNTURA	REFERAT/ EXPERTIZA NR./ DATA
 S.C. Building Project Concept S.R.L. <small>INREGISTRATA LA OFICIUL REGISTRULUI COMERTULUI TIMIS sub nr. J35/1320/2016 COD FISCAL Nr. 36013060 Contact: tel 0723573535 ; e-mail bajabogdan@yahoo.com</small>				BENEFICIAR: DORUNDA CRISTIAN SI COPROPRIETARII AMPLASAMENT: MUNICIPIUL TIMISOARA, JUD. TIMIS STR. GRADINARILOR, CF. NR. 444894
SEF PROIECT	Arh. Dipl. BOLDOG ELEMER		SCARA: 1:500	TITLU PROIECT: P.U.D. CONSTRUIRE CASA P+1E CU DOUA APARTAMENTE, IMPREJMUIRE SI REALIZARE BRANSAMENTE LA UTILITATILE EXISTENTE
PROIECTAT	Arh. ROXANA CAPRARU		DATA: 2023	DENUMIRE PLANSA: SITUATIA EXISTENTA
DESENAT	Arh. ROXANA CAPRARU			Nr. Pl. U02