
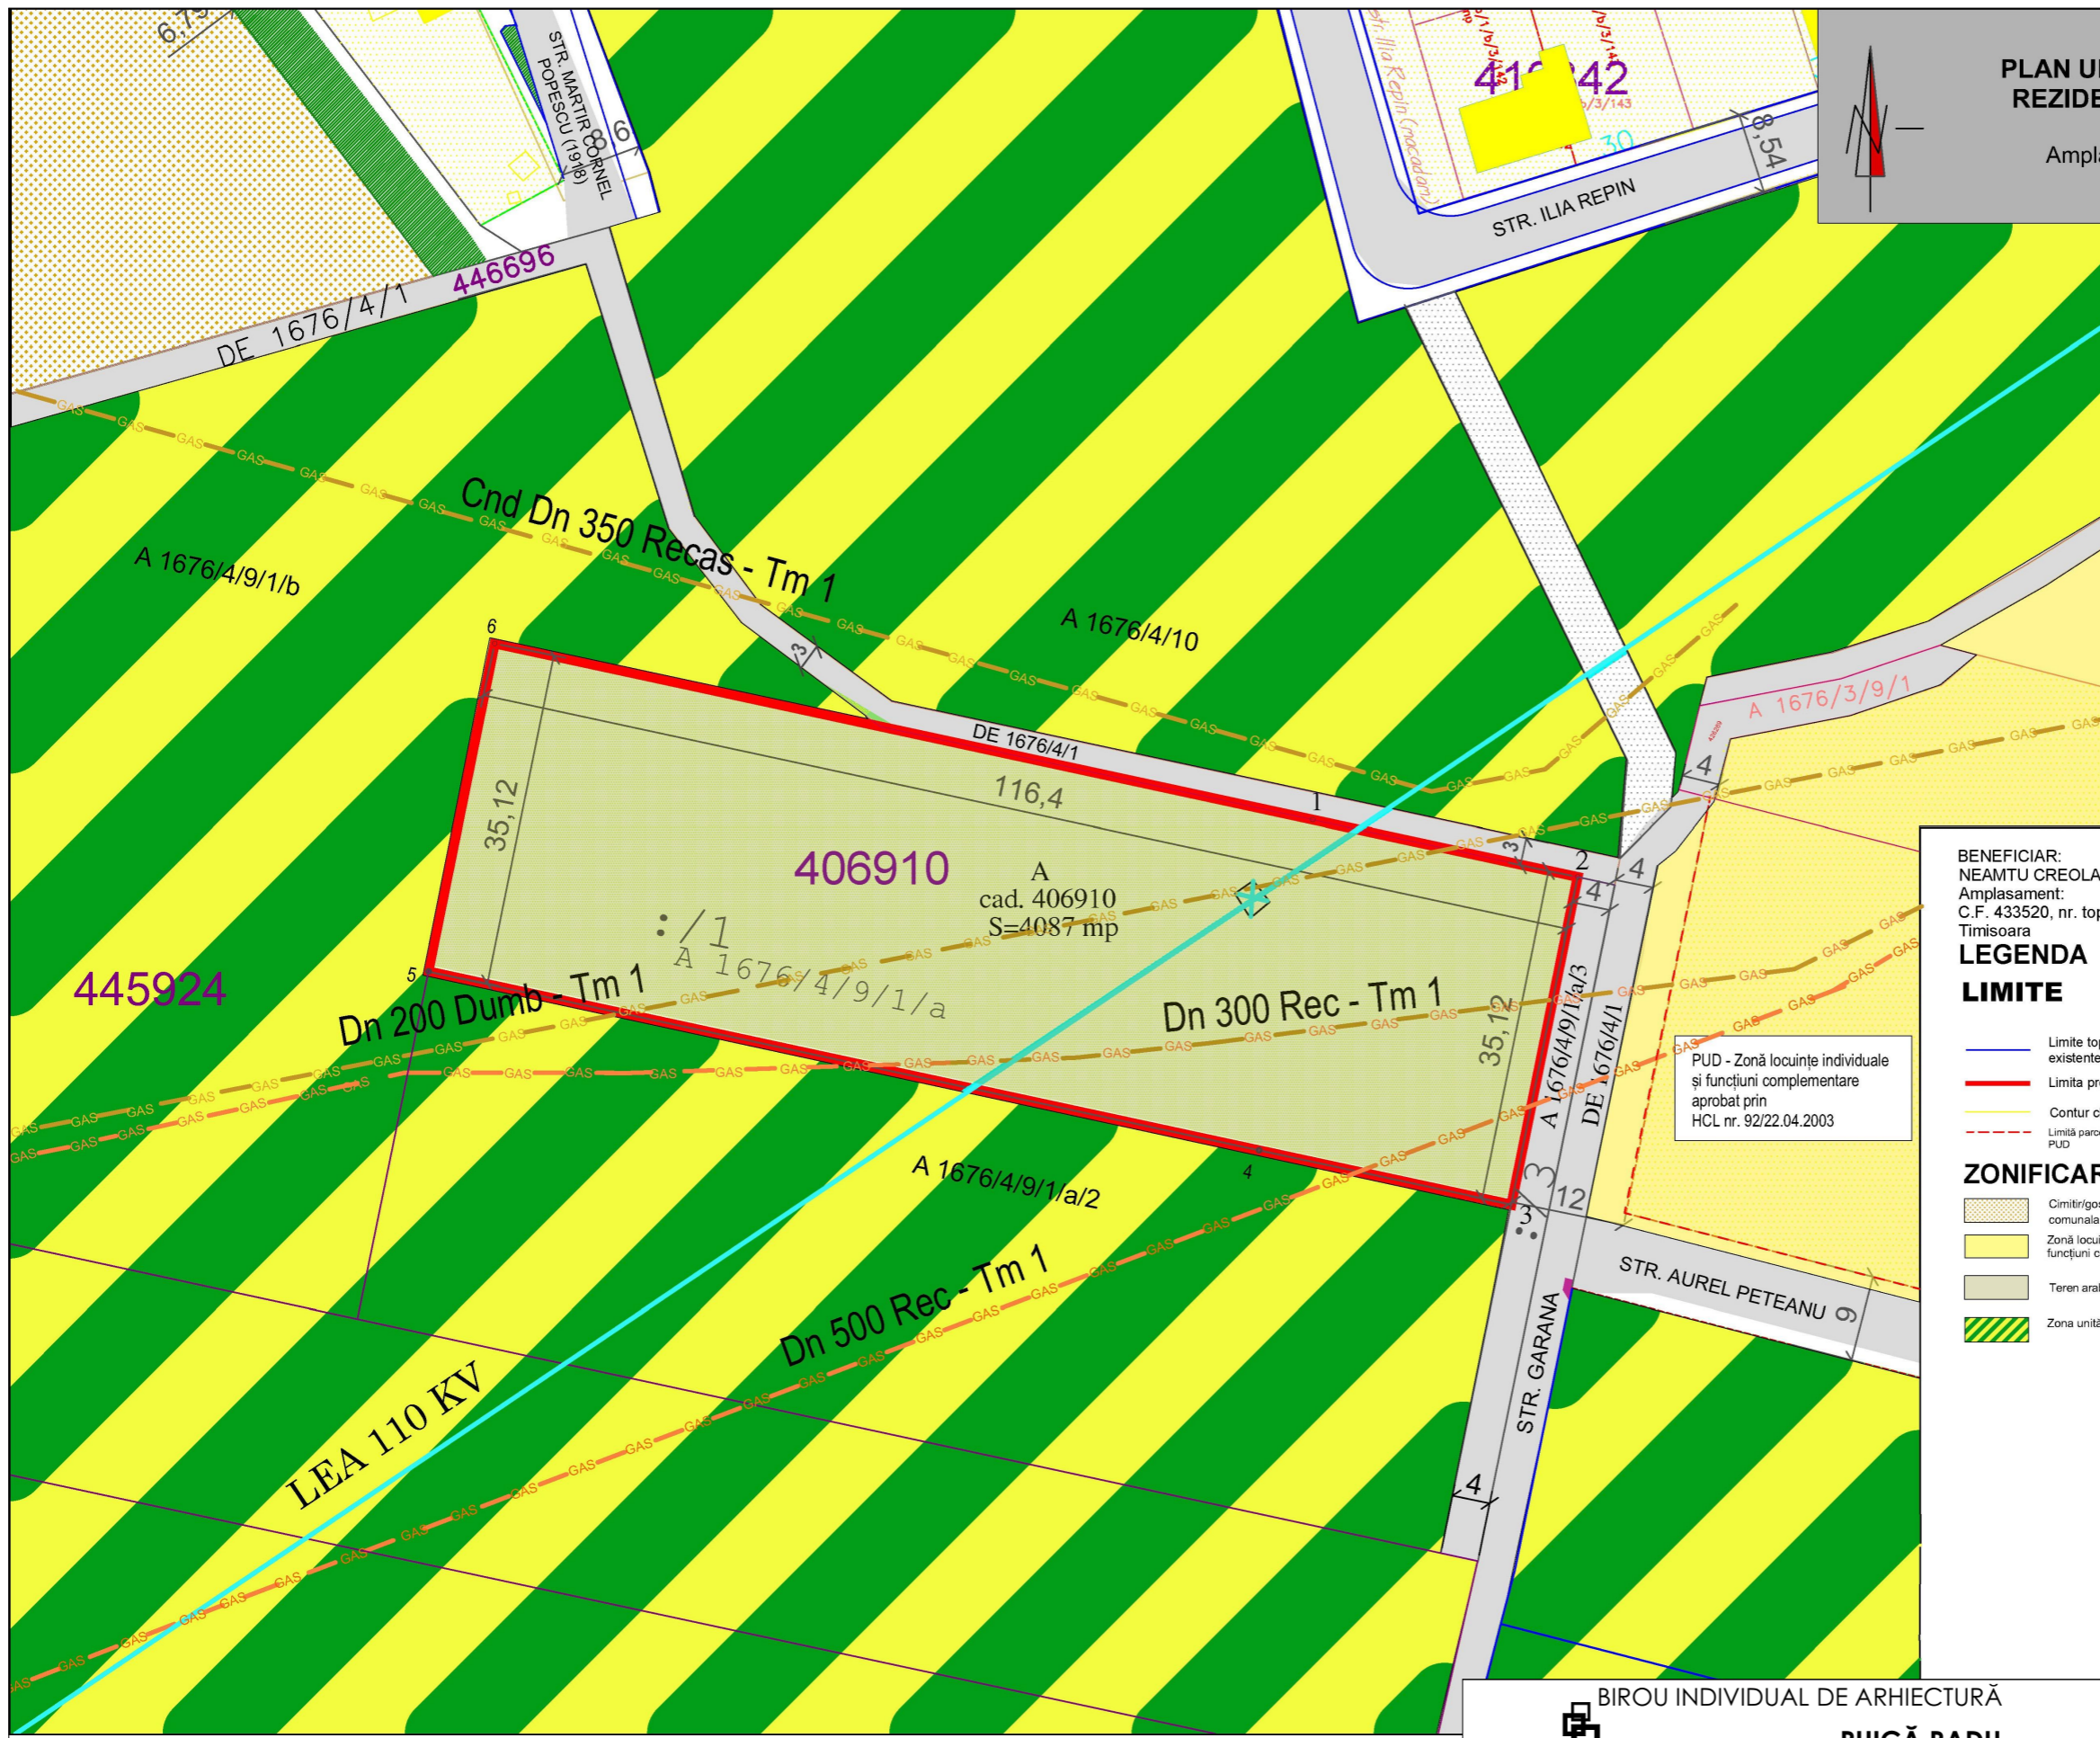
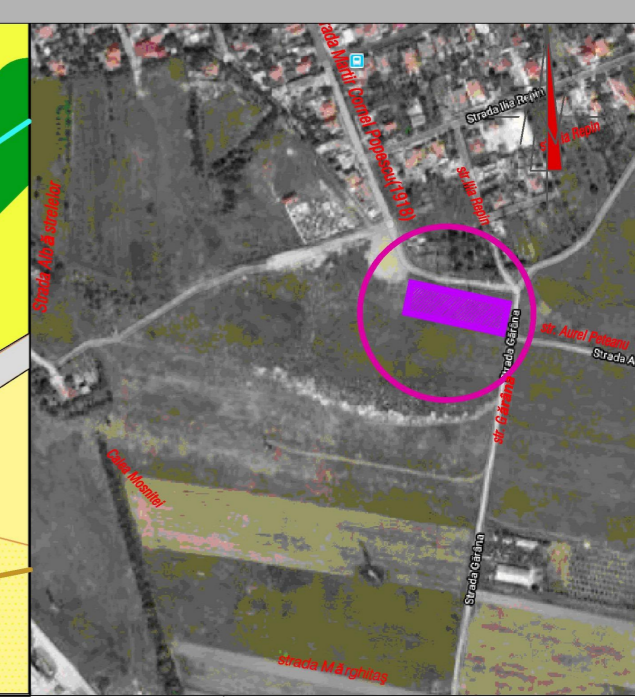


PLAN URBANISTIC ZONAL- DEZVOLTARE ZONĂ REZIDENȚIALĂ CU LOCUINȚE INDIVIDUALE ȘI COLECTIVE MICI

Amplasament: Timișoara, Plopi Sud, strada Gârâna, CF nr. 406910, nr. cadastral 406910

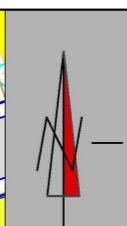

BENEFICIAR:
NEAMTU CREOLA
Amplasament:
C.F. 433520, nr. top. 433520;
Timișoara

LEGENDA

LIMITE

- Limite topo inscrite in cf. existente
- Limita proprietate /limita PUZ
- Contur cladiri existente
- - - Limita parcele propuse prin PUD

ZONIFICARE

- Cimitir/gospodarie comuna
- Zonă locuințe individuale cu funcțiuni complementare
- Teren arabil intravilan
- ▨ Zona unități agricole și locuire

CIRCULAȚII

- Drum existent

RETELE EXISTENTE

- Rețea electricitate existentă LEA 110 KV
- Conducțe Transgaz funcționale
- Conducțe Transgaz scoase din funcțiune

SCHEMA DE CALCUL SI CONTROL A SUPRAFETELOR COORDONATELE PUNCTELOR DE CONTUR
pe conturul imobilului situat in intravilan Timișoara, cad. 406910.

INVENTAR DE COORDONATE	
Sistem de proiectie: stereografic 1970	
Pct.	E(m)
1	211297.36
2	211325.20
3	211318.22
4	211290.38
5	211204.43
6	211211.40

Suprafața totală măsurată=4087mp
Suprafața din act=4087mp

PUD - Zonă locuințe individuale și funcțiuni complementare aprobat prin HCL nr. 92/22.04.2003

BIROU INDIVIDUAL DE ARHITECTURĂ		BENEFICIAR:	
PUICĂ RADU TIMIȘOARA, STR. GH LAZAR, NR.19, AP.11 TEL: 0725 525 007		NEAMTU CLAUDIA CREOLA	
SPECIFICATIE		AMPLASAMENT:	
SEF PROIECT	ARH. RADU PUICĂ	Timișoara, zona Plopi Sud, strada Garana, CF 406910	
COLABORATOR RUR	ARH. URB. EMANUEL CRETU	DENUMIRE PROIECT:	
PROIECTAT	ARH. URB. EMANUEL CRETU	PLAN URBANISTIC ZONAL DEZVOLTARE ZONĂ REZIDENȚIALĂ CU LOCUINȚE INDIVIDUALE ȘI COLECTIVE MICI	
DESENAT	ARH. RADU PUICĂ	PLANSA:	
		Plan situatie existenta	
		SCARA	NR.PROIECT
		1:700	68
		DATA MARTIE 2023	FAZA PUZ
			NR.PLANSA
			3