

P.U.Z. - Locuințe colective și servicii

intravilan, Calea Torontalului, CF 452966, Timișoara

LEGENDĂ

DELIMITĂRI ȘI SIMBOLURI


- Limită zonă studiată
- Limită de proprietate a terenurilor ce fac obiectul PUZ

ZONIFICARE EXISTENT


- Teren agricol
- Locuințe colective
- Locuințe individuale
- Zonă locuințe colective și funcțiuni complementare
- Zonă servicii
- Zonă clădiri industriale/depozitare
- Zonă servicii și industrie
- Zonă spații verzi/perdea forestieră de protecție
- Zonă căi de comunicație rutieră și construcții aferente

Extras Strategie de Dezvoltare Teritorială Urbană - Timișoara Nord - aprobată prin HCL 365/2022

02. Masterplan - Mobilitate

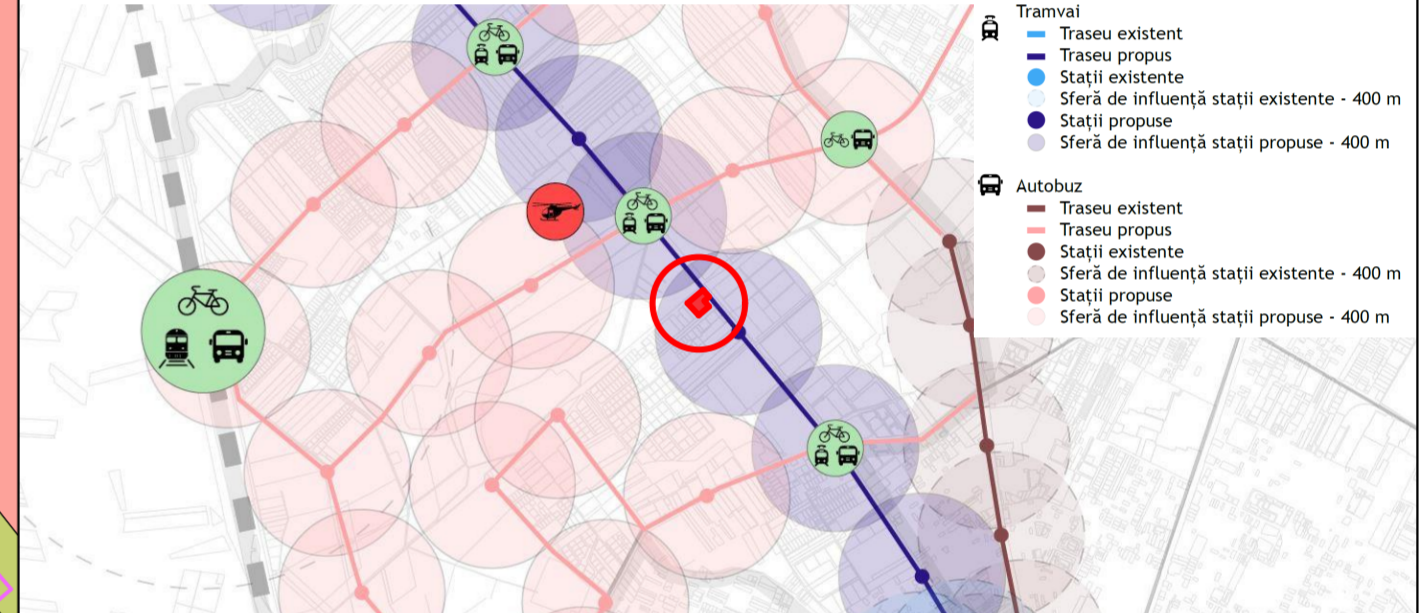

03. Masterplan - Infrastructură verde-albastră

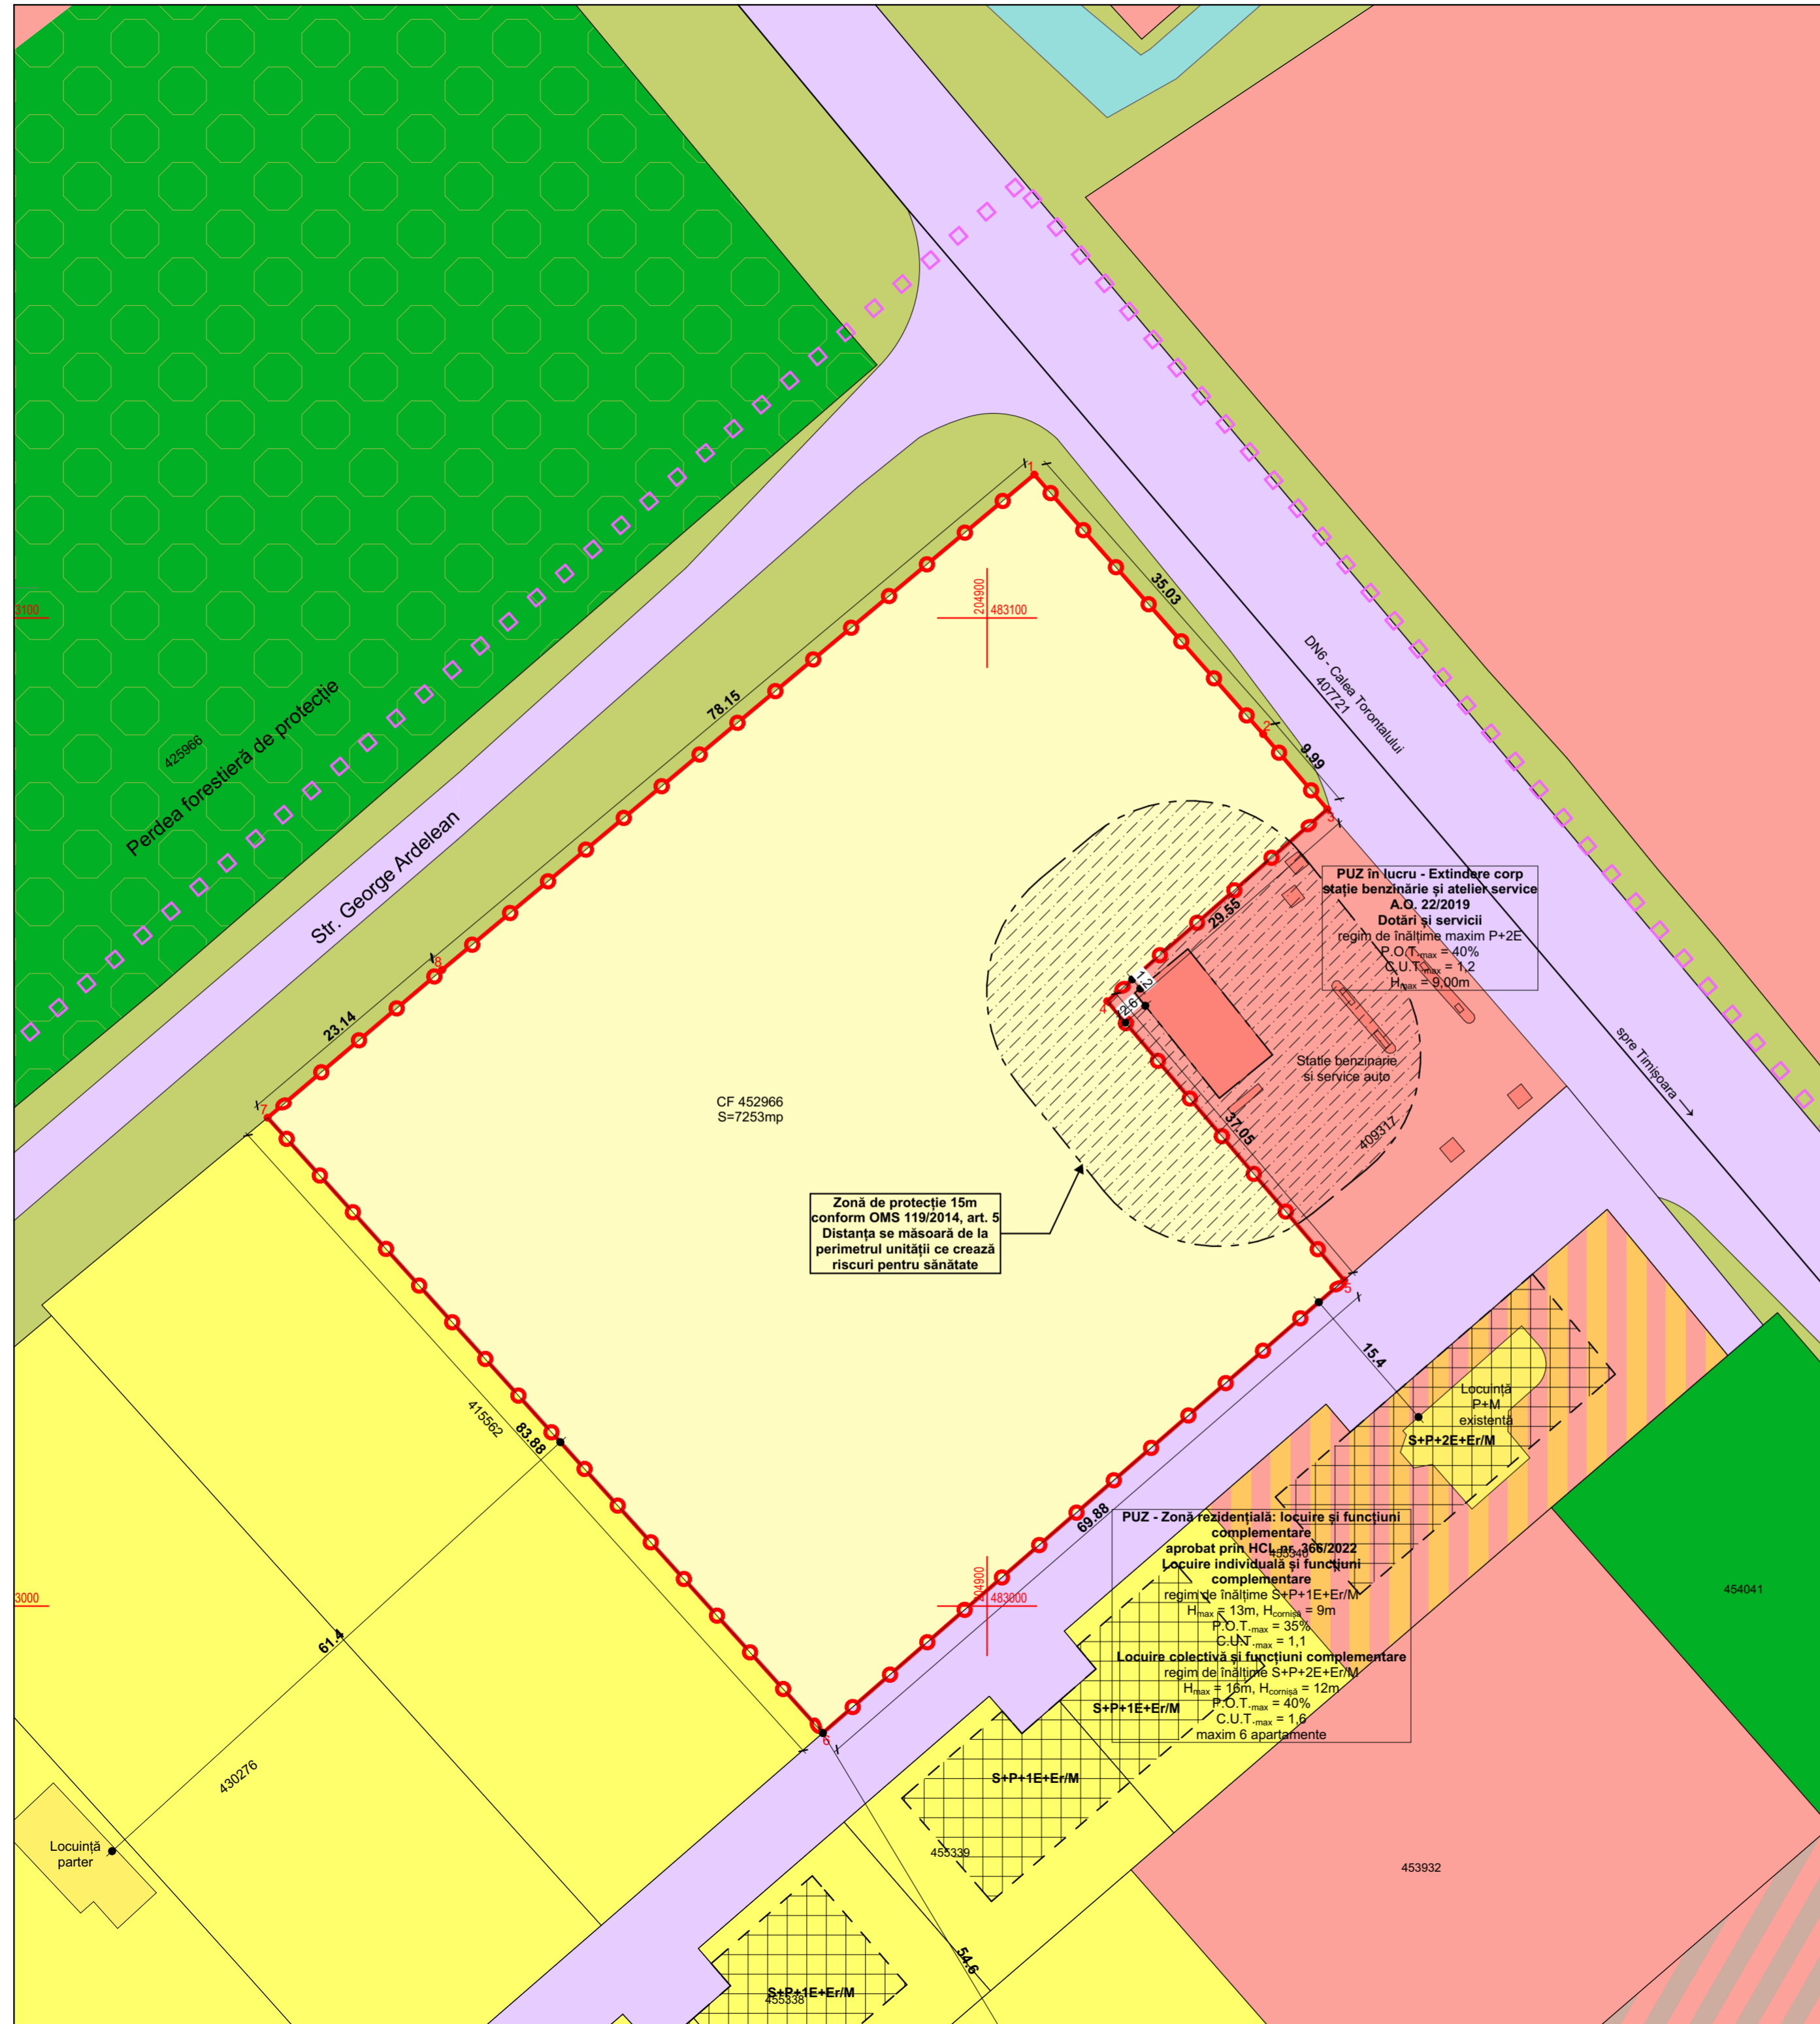

Specialist R.U.R. arh. Răzvan Negrișanu	Nume	Semnătura	Cerința	Referat / Expertiza Nr. / Data	Proiect nr.: 356/RPT/21
Verificator/expert	Nume	Semnătura			
Șef proiect arh. Răzvan Negrișanu	Nume	Semnătura	Scara: 1:500	Denumire: P.U.Z. - Locuințe colective și servicii	Faza: P.U.Z.
Proiectat arh. Răzvan Negrișanu	Nume	Semnătura	Data:	Titlu planșă: Plan situație existentă	Planșa nr.: U03
Desenat arh. Paula Candroi	Nume	Semnătura	MARTIE 2023		420x580



S.C. RD Sign S.R.L.
Timișoara, Str. Vulturilor nr. 14
Reg. Com. J35/4590/1992 C.U.I. 3981516
Tel. 40/0722624862
E-mail: studio@rdsign.ro

Beneficiar: **Rusu Cristian Alin**
Amplasament: intravilan, Calea Torontalului, CF 452966, Timișoara