
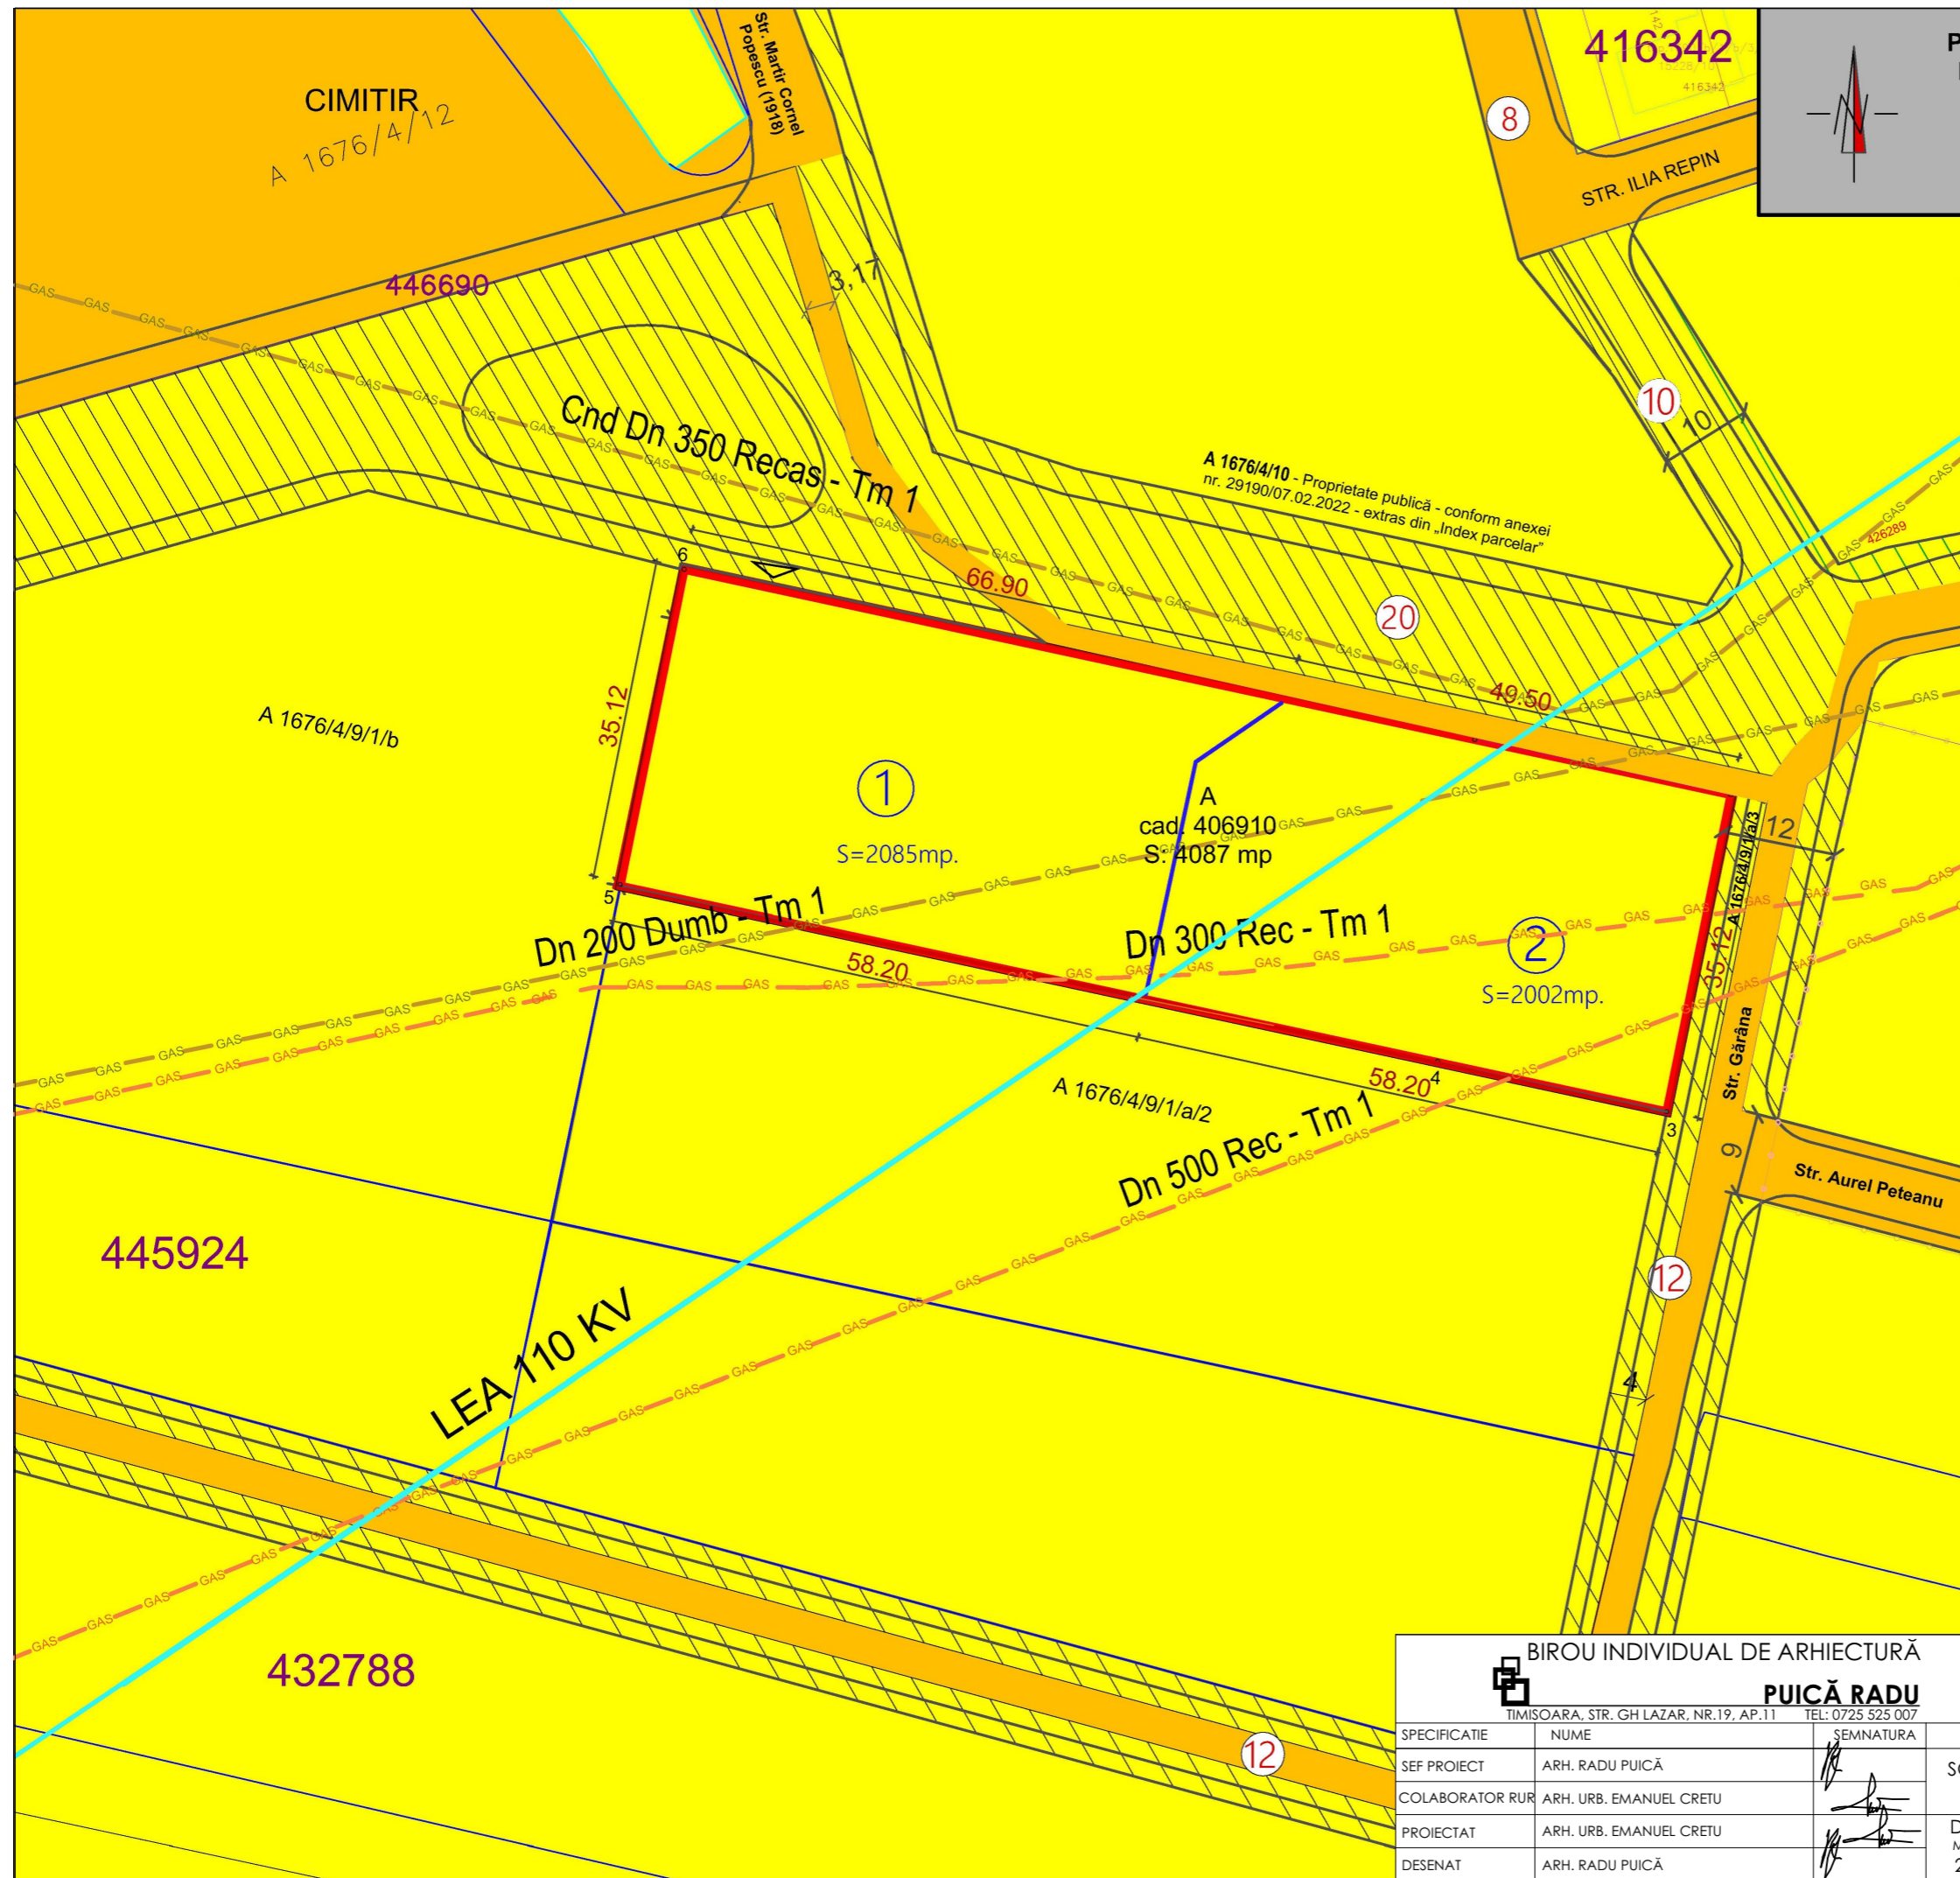


PLAN URBANISTIC ZONAL- DEZVOLTARE ZONĂ REZIDENȚIALĂ CU LOCUINȚE INDIVIDUALE ȘI COLECTIVE MICI

Amplasament: Timișoara, Plopi Sud, strada Gărăna, CF nr. 406910, nr. cadastral 406910

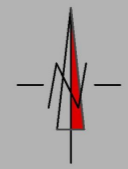

BENEFICIAR:
NEAMTU CREOLA
Amplasament:
C.F. 433520, nr. top. 433520;
Timișoara

LEGENDA

- LIMITE**
- Limite topo inscrie in cf. existente
 - Limita proprietate /limita PUZ
 - Contur cladiri existente

TIPURI DE PROPRIETATE

- Terenuri proprietate privata a persoanelor fizice sau juridice
- Domeniul public de interes local

CIRCULATIA TERENURILOR

- Terenuri din zona extinsa recomandată a trece in domeniul public pentru circulatii publice

REȚELE EXISTENTE

- Rețea electricitate existentă LEA 110 KV
- Conducte Transgaz funcționale Dn 500 Recas - Timișoara I și Dn 300 Recas - Timișoara I
- Conducte Transgaz scoase din funcțiune Dn 350 Recas - Timișoara I și Dn 200 Dumbrița - Timișoara I

BIROU INDIVIDUAL DE ARHITECTURĂ		PUICĂ RADU	
TIMIȘOARA, STR. GH LAZAR, NR.19, AP.11		TEL: 0725 525 007	
SPECIFICATIE	NUME	SEMNTURA	
SEF PROIECT	ARH. RADU PUICĂ		SCARA
COLABORATOR RUR	ARH. URB. EMANUEL CRETU		1:700
PROIECTAT	ARH. URB. EMANUEL CRETU		DATA
DESENAT	ARH. RADU PUICĂ		MARTIE 2023

BENEFICIAR:	NEAMTU CLAUDIA CREOLA	NR.PROIECT	68
AMPLASAMENT:	Timișoara, zona Plopi Sud, strada Garana, CF 406910	FAZA	PUZ
DENUMIRE PROIECT:	PLAN URBANISTIC ZONAL DEZVOLTARE ZONĂ REZIDENȚIALĂ CU LOCUINȚE INDIVIDUALE SI COLECTIVE MICI	NR.PLANSA	7
PLANSA:	Proprietatea asupra terenurilor		