


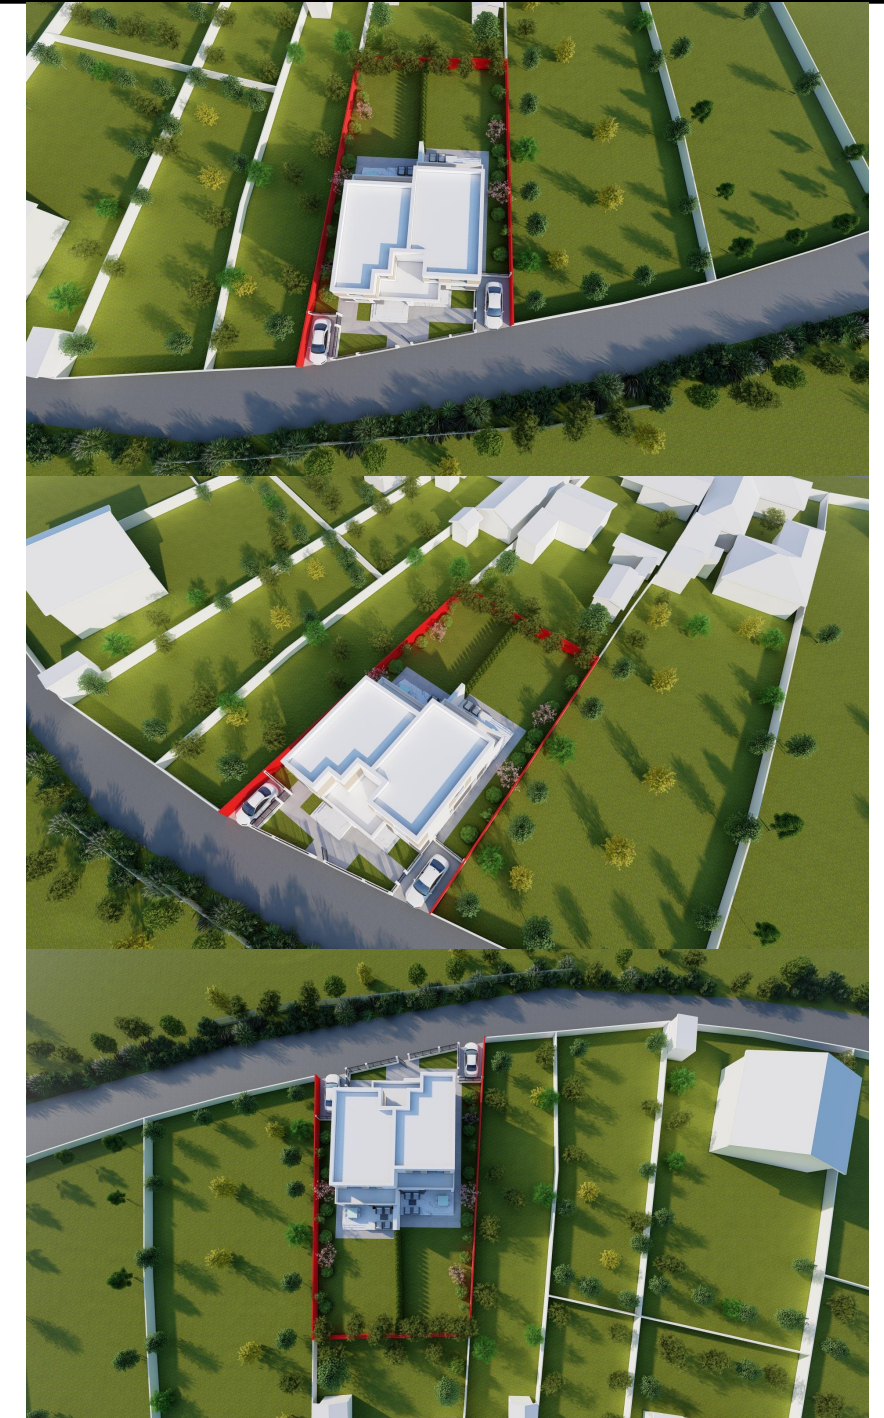


Plan Urbanistic de Detaliu

TITLU PROIECT: P.U.D. CONSTRUIRE CASA P+1E CU DOUA APARTAMENTE, IMPREJMUIRE SI REALIZARE BRANSAMENTE LA UTILITATILE EXISTENTE

strada Gradinarilor, nr. FN, municipiul Timisoara, jud. TIMIS,
C.F. nr. 444894, cad. 444894



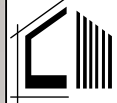EXPERT				RAPORT DE EXPERTIZA NR.
VERIFICATOR				REFERAT NR.
EXPERT VERIFICATOR	NUMELE	CERINTA	SEMNATURA	REFERAT/ EXPERTIZA NR./ DATA
 S.C. Building Project Concept S.R.L. <small>INREGISTRATA LA OFICIUL REGISTRULUI COMERTULUI TIMIS sub nr. J35/1320/2016 COD FISCAL Nr. 36013060 Contact: tel 0723573535 ; e-mail bajabogdan@yahoo.com</small>				BENEFICIAR: DORUNDA CRISTIAN SI COPROPRIETARII AMPLASAMENT: MUNICIPIUL TIMISOARA, JUD. TIMIS STR. GRADINARILOR, CF. NR. 444894 Pr. Nr. 172 /2023
SEF PROIECT	Arh. Dipl. BOLDOG ELEMER		SCARA:	TITLU PROIECT: P.U.D. CONSTRUIRE CASA P+1E CU DOUA APARTAMENTE, IMPREJMUIRE SI REALIZARE BRANSAMENTE LA UTILITATILE EXISTENTE
PROIECTAT	Arh. ROXANA CAPRARU		DATA:	FAZA P.U.D.
DESENAT	Arh. ROXANA CAPRARU		2023	DENUMIRE PLANSA: VOLUMETRIE Nr. Pl. 06