

# PLAN URBANISTIC ZONAL

## ZONA REZIDENTIALA SI FUNCTIUNI COMPLEMENTARE

### PROPRIETATEA ASUPRA TERENURILOR




#### LEGENDA

#### DELIMITARI

- Limita proprietate
- Limite cadastrale existente
- Limita PUZ-uri aprobate
- Limita PUZ-uri in curs de aprobare
- Limita implantare constructii in cadrul parcelei

#### FUNCTIUNI

- Terenuri proprietate publica de interes national
- Terenuri proprietate publica de interes local
- Terenuri proprietate publica cu destinatie speciala in proprietatea MAPN
- Terenuri proprietate publica cu destinatie invatamant
- Terenuri proprietate privata a persoanelor fizice sau juridice
- Terenuri proprietate privata ce se intentioneaza a fi trecute in domeniul de interes local
- Terenuri cu drept de servitute de trecere pentru realizarea trotuarului pana la realizarea prospectului final
- Zone verzi prin documentatii de urbanism aprobate
- Terenuri neidentificate ramase dupa actualizari

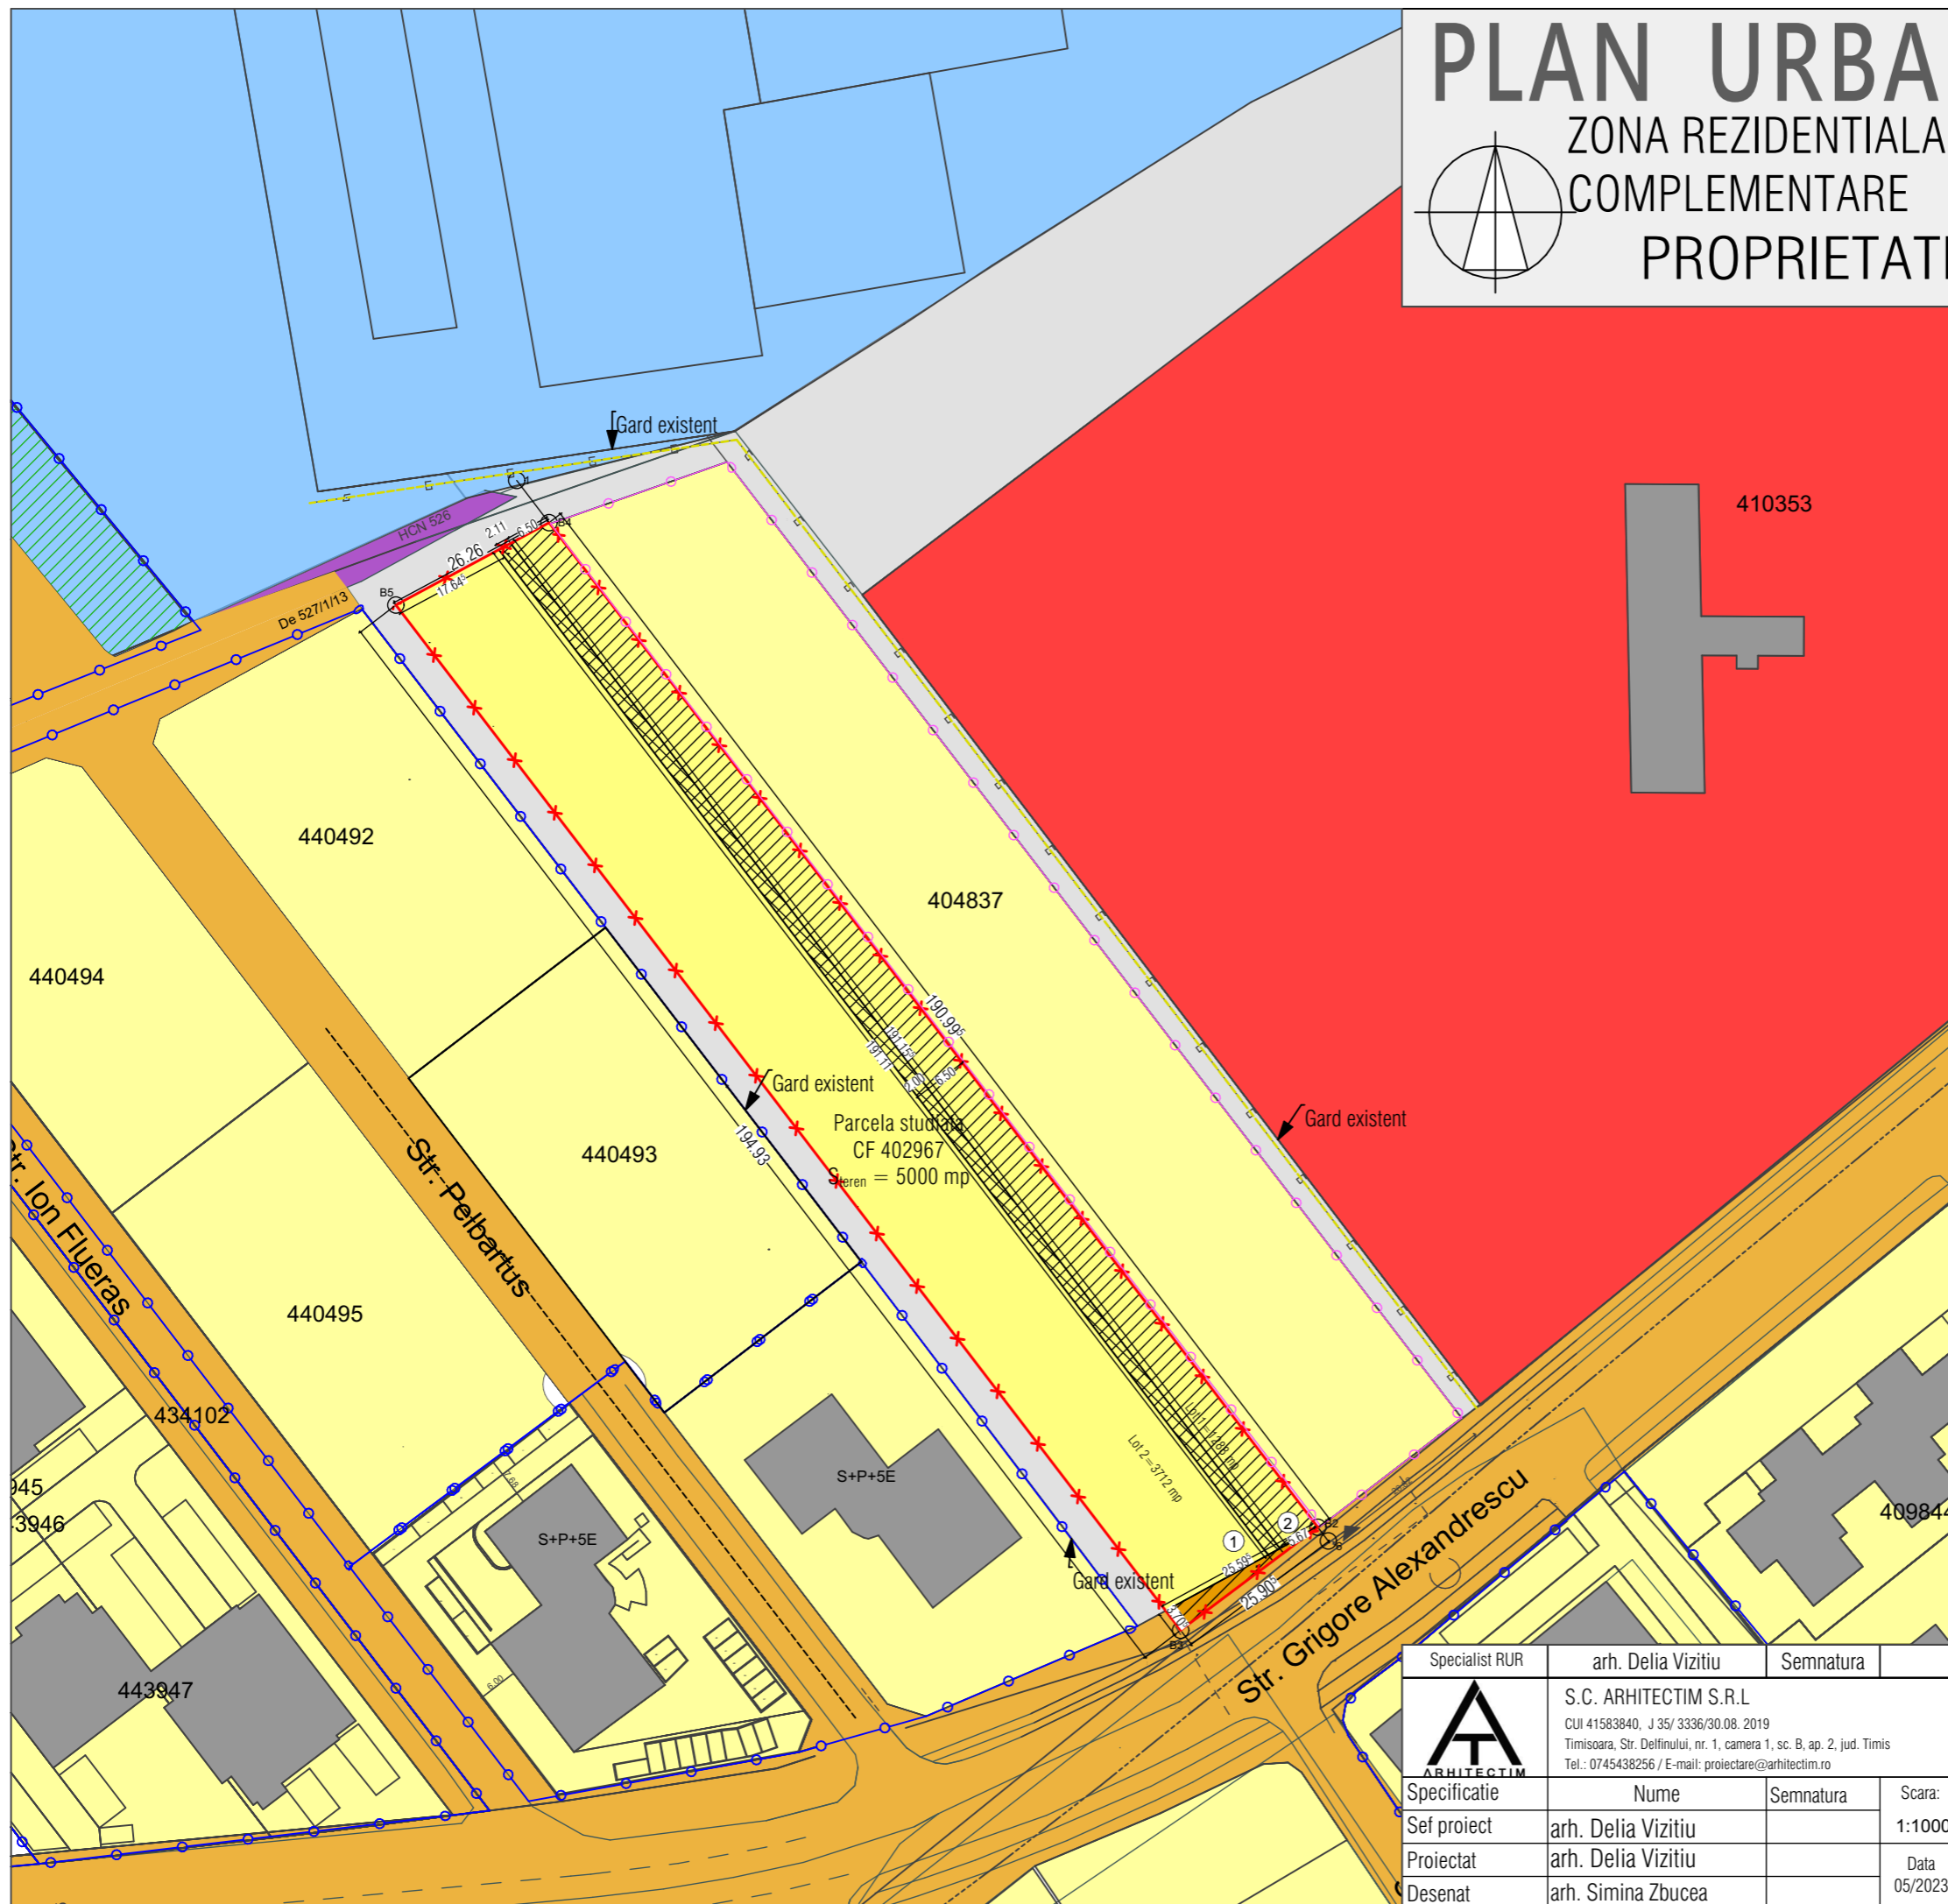

Sursa: Noul PUG - Proprietati asupra terenurilor revizia 3

#### NOTA:

Proiectantul si asuma dreptul de a se baza pe aceste date si informatii si a l considera exacte si complete. Proiectantul nu isi asuma responsabilitatea pentru exactitatea si corectitudinea informatiilor preluate din documente publice avute la dispozitie.

Suprafata cedata in vederea realizarii drumurilor este de 1288 mp (25.76% din parcela initiala)

Specialist RUR	arh. Delia Vizitiu	Semnatura			
	S.C. ARHITECTIM S.R.L		Scara:	Titlu proiect	Beneficiar
	CUI 41583840, J 35/3336/30.08.2019 Timisoara, Str. Delfinului, nr. 1, camera 1, sc. B, ap. 2, jud. Timis Tel.: 0745438256 / E-mail: proiectare@arhitectim.ro				
Sef proiect	arh. Delia Vizitiu	Semnatura	Data	05/2023	Proiect nr: 68/2023
Proiectat	arh. Delia Vizitiu				Faza: P.U.Z.
Desenat	arh. Simina Zbucea				Pl. nr: U05
				Titlu plansa	PROPRIETATEA ASUPRA TERENURILOR