





PLAN URBANISTIC ZONAL

DEZVOLTARE ZONĂ LOCUINȚE ȘI SERVICII ÎN INTRAVILANUL MUNICIPIULUI TIMIȘOARA, JUD. TIMIȘ, PARCELA 431514

- ÎNCADRAREA ÎN TERITORIU ȘI P.U.G. -

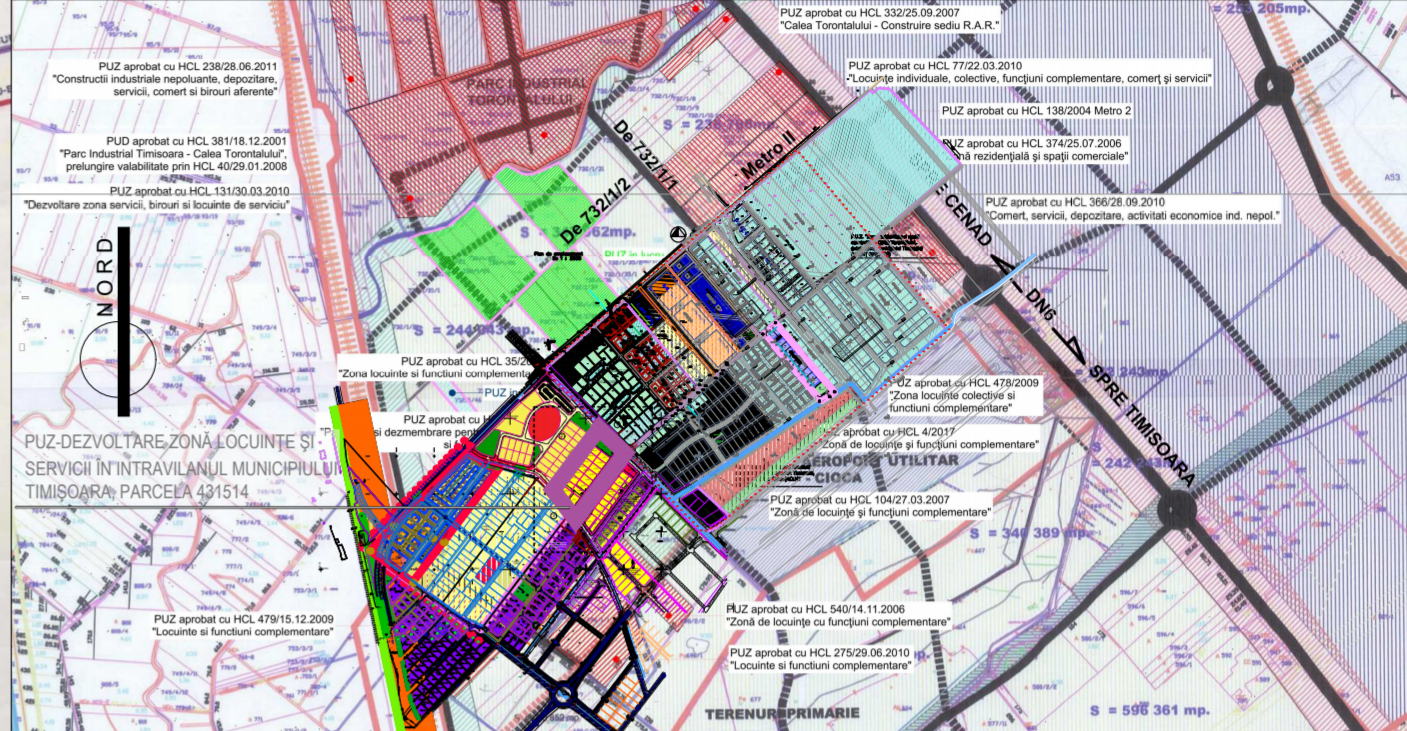

PLAN DE ÎNCADRARE SC 1:20 000


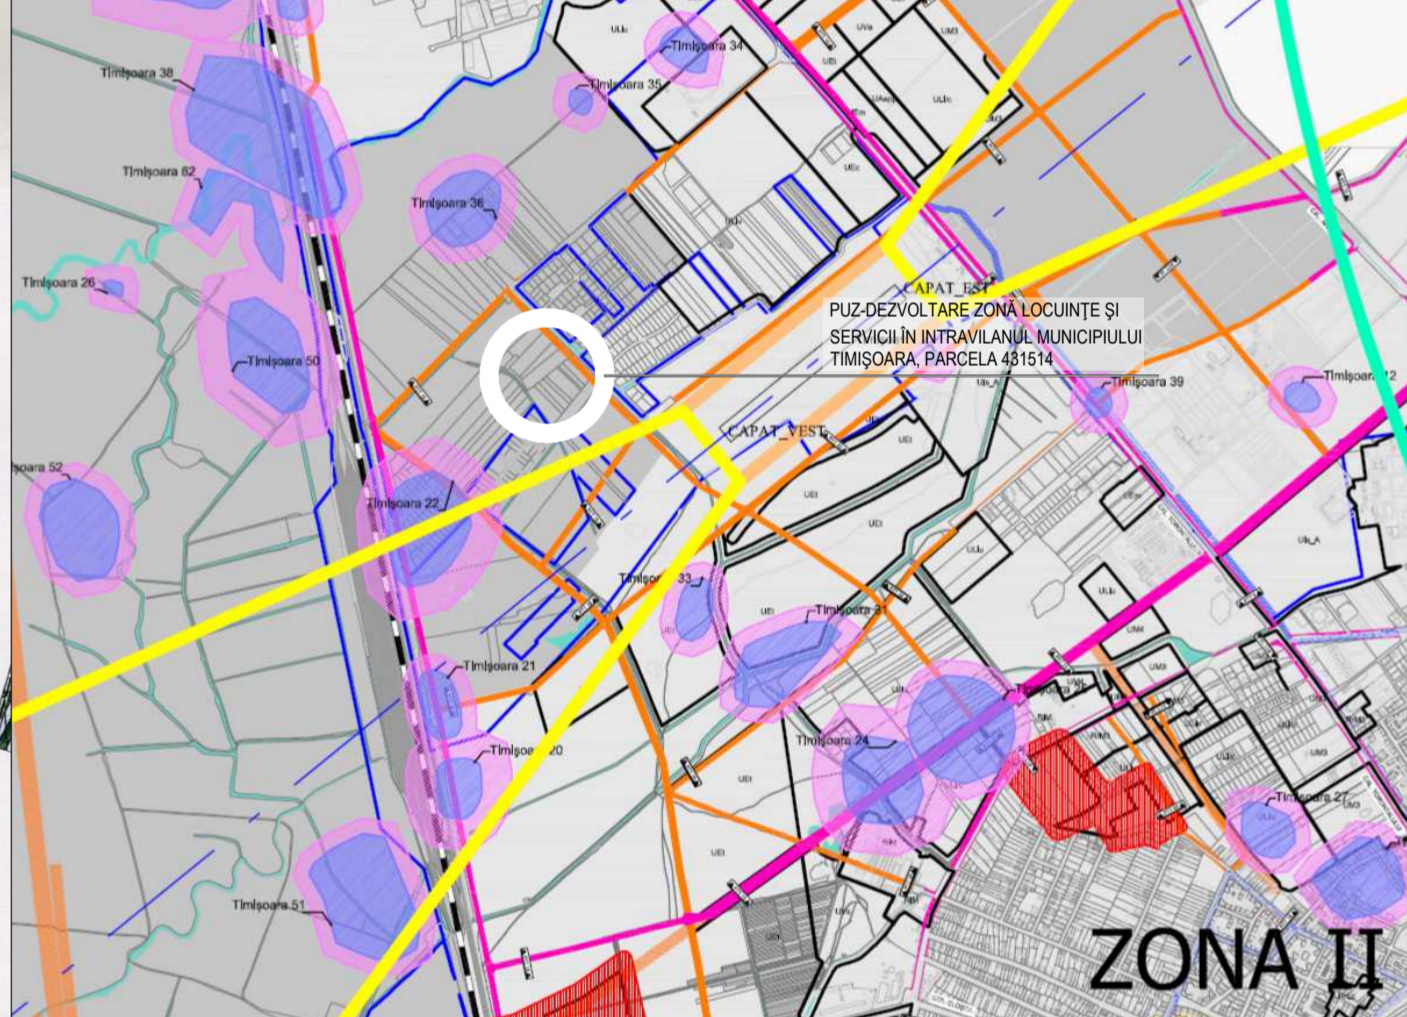


PLAN DE ÎNCADRARE ÎN PUG TIMIȘOARA

PLAN DE ÎNCADRARE ÎN STRATEGIA DE DEZVOLTARE TIMIȘOARA NORD

PLAN DE ÎNCADRARE ÎN CVARTALUL 15

PLAN DE ÎNCADRARE ÎN PUG NOU TIMIȘOARA

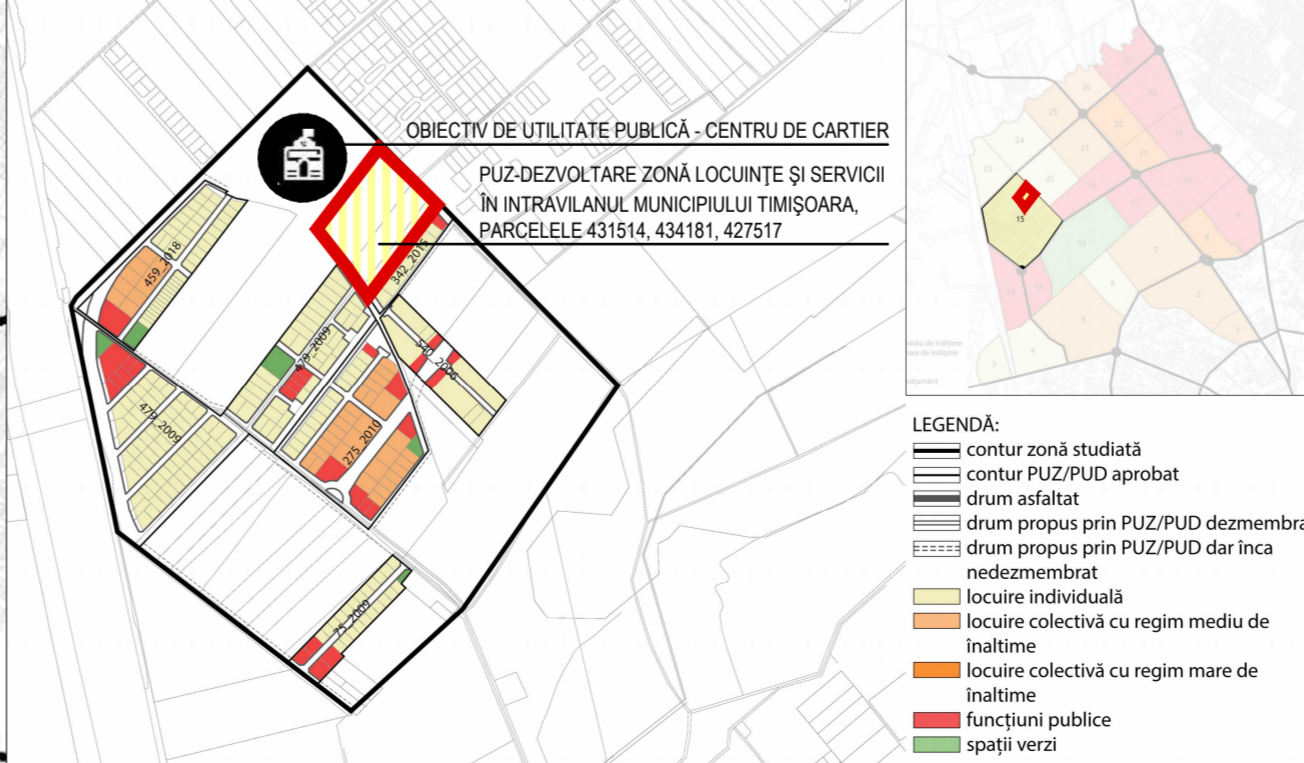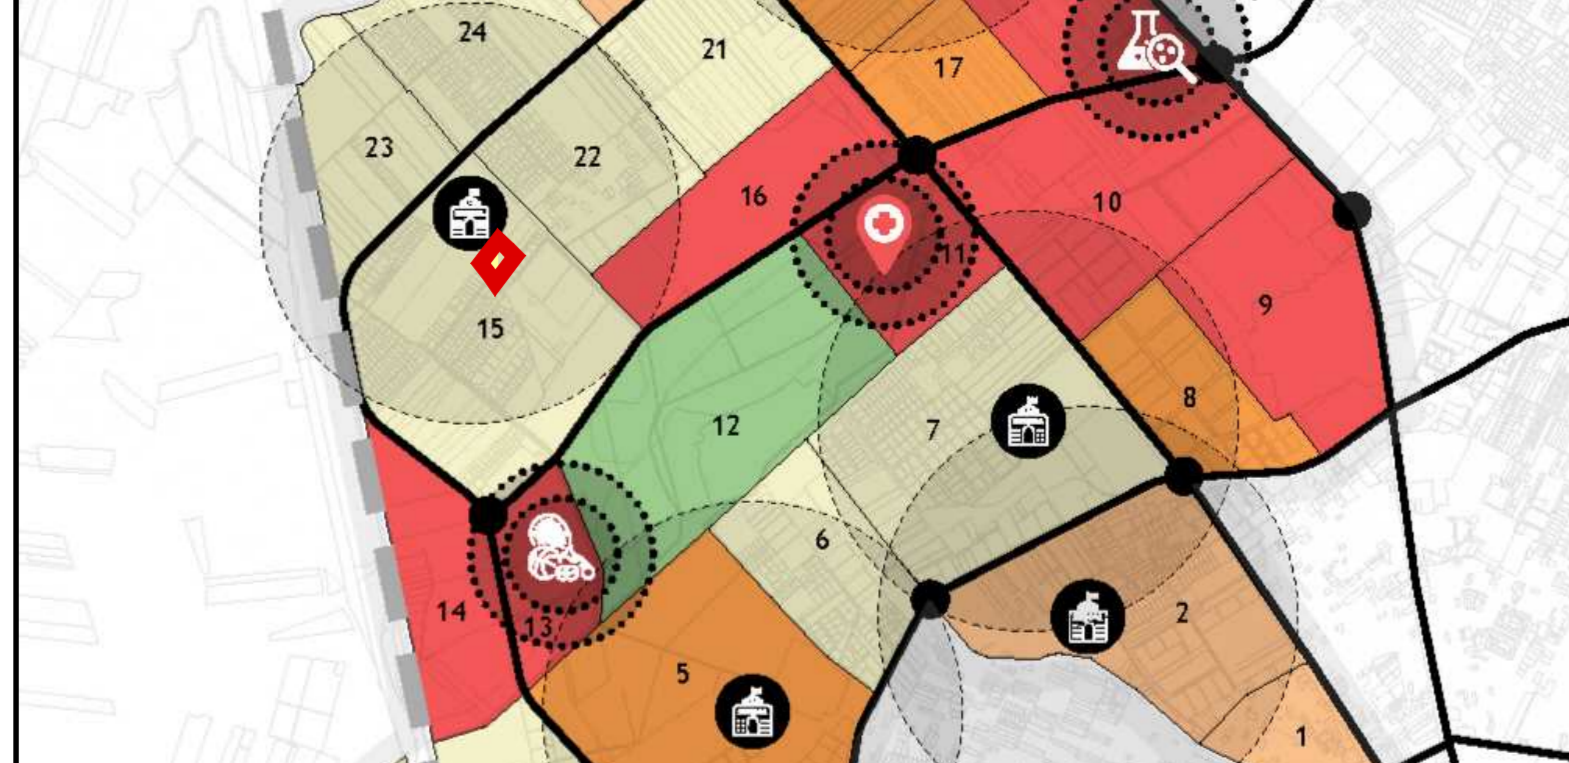

alur studio design

PROPRIETAR / BENEFICIAR:
SORA IOAN, SORA FLORINA, KRONOS CORPORATIO SRL, ȘOFT SILVIU-PETRU, SIMA ARMANDO-DEL-GRAND, CIUPITU MARIA

DENUMIRE PROIECT:
PLAN URBANISTIC ZONAL - DEZVOLTARE ZONĂ LOCUINȚE ȘI SERVICII

AMPLASAMENT:
Timișoara, Jud. Timiș, CF 431514, CF 434181, CF 427517

TITLU PLANȘĂ:
ÎNCADRARE ÎN LOCALITATE / ZONĂ

Proiect Nr:
060/2022

FAZA:
AVIZ DE OPORTUNITATE

Nr. Planșă
U01

SPECIFICAȚIE: NUME SEMNATURĂ SCARA:

Șef Proiect: arh.Vlad TRIF

Proiectat: arh.Vlad TRIF

Desenat: arh.Vlad TRIF

Coord. Urb.: arh.Daniel GUȚU

DATA: 06.2023

SCARA: 1:1000