



# PLAN URBANISTIC ZONAL

DEZVOLTARE ZONĂ LOCUINȚE ȘI SERVICII ÎN INTRAVILANUL  
MUNICIPIULUI TIMIȘOARA, JUD. TIMIȘ, PARCELA 431514

## - SITUAȚIA EXISTENTĂ -

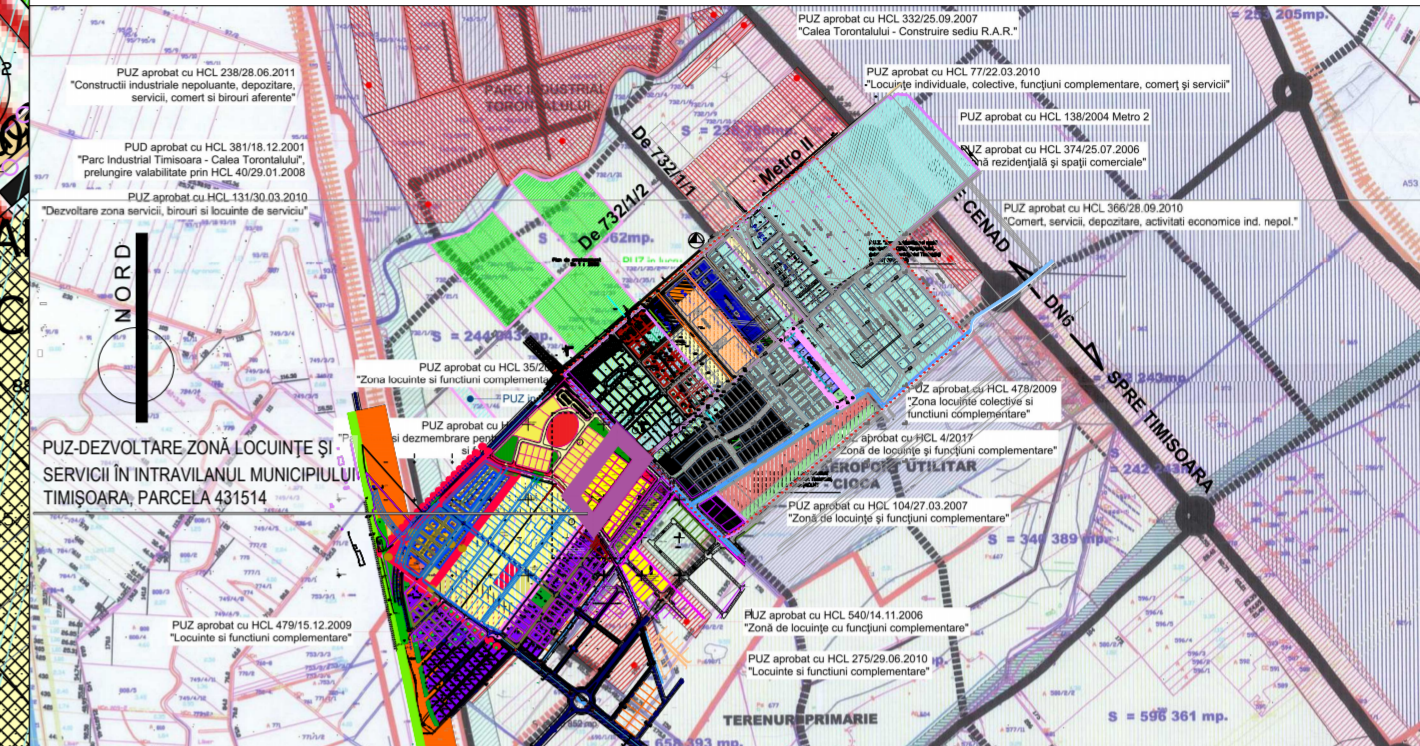

PLAN DE ÎNCADRARE SC 1:20 000

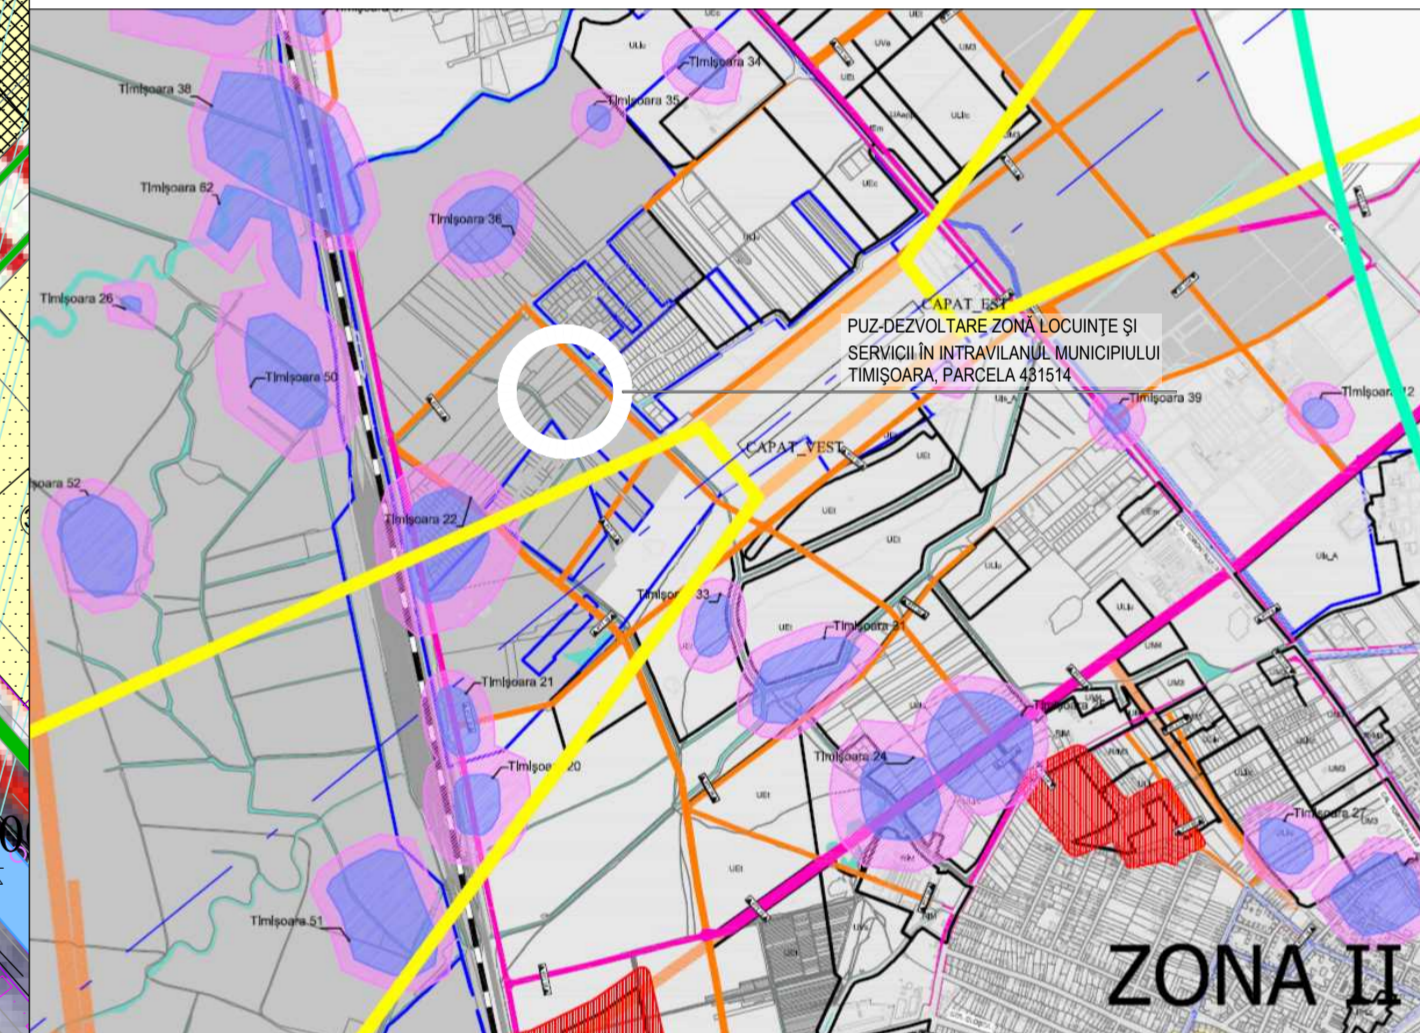

PLAN DE ÎNCADRARE ÎN PUG NOU TIMIȘOARA

### LEGENDĂ:

- TEREN AGRICOL
- ZONĂ DE LOCUINȚE - LOCUINȚE UNIFAMILIALE
- ZONĂ DE SERVICII
- ZONĂ VERDE
- APE, CURSURI DE APĂ, CANALE
- LIMITA DE PROPRIETATE A TERENULUI
- LIMITĂ P.U.Z. APROBAT
- ZONA STUDIATĂ



PROPRIETAR / BENEFICIAR:	SORA IOAN, SORA FLORINA, KRONOS CORPORATIO SRL, ȘOPT SILVIU-PETRU, SIMA ARMANDO-DEL-GRAND, CIUPTU MARIA	Proiect Nr:	060/2022
DENUMIRE PROIECT:	PLAN URBANISTIC ZONAL - DEZVOLTARE ZONĂ LOCUINȚE ȘI SERVICII	FAZA:	AVIZ DE OPORTUNITATE
AMPLASAMENT:	Timișoara, Jud. Timiș, CF 431514, CF 434181, CF 427517	Nr. Planșă	U03
TITLU PLANȘĂ:	PLAN SITUAȚIE EXISTENTĂ		

SPECIFICAȚIE	NUME	SEMNETURĂ	SCARA:
Șef Proiect	arh.Vlad TRIF		1:1000
Proiectat	arh.Vlad TRIF		
Desenat	arh.Vlad TRIF		
Coord. Urb.	arh.Daniel GUȚU		
DATA:	06.2023		

