
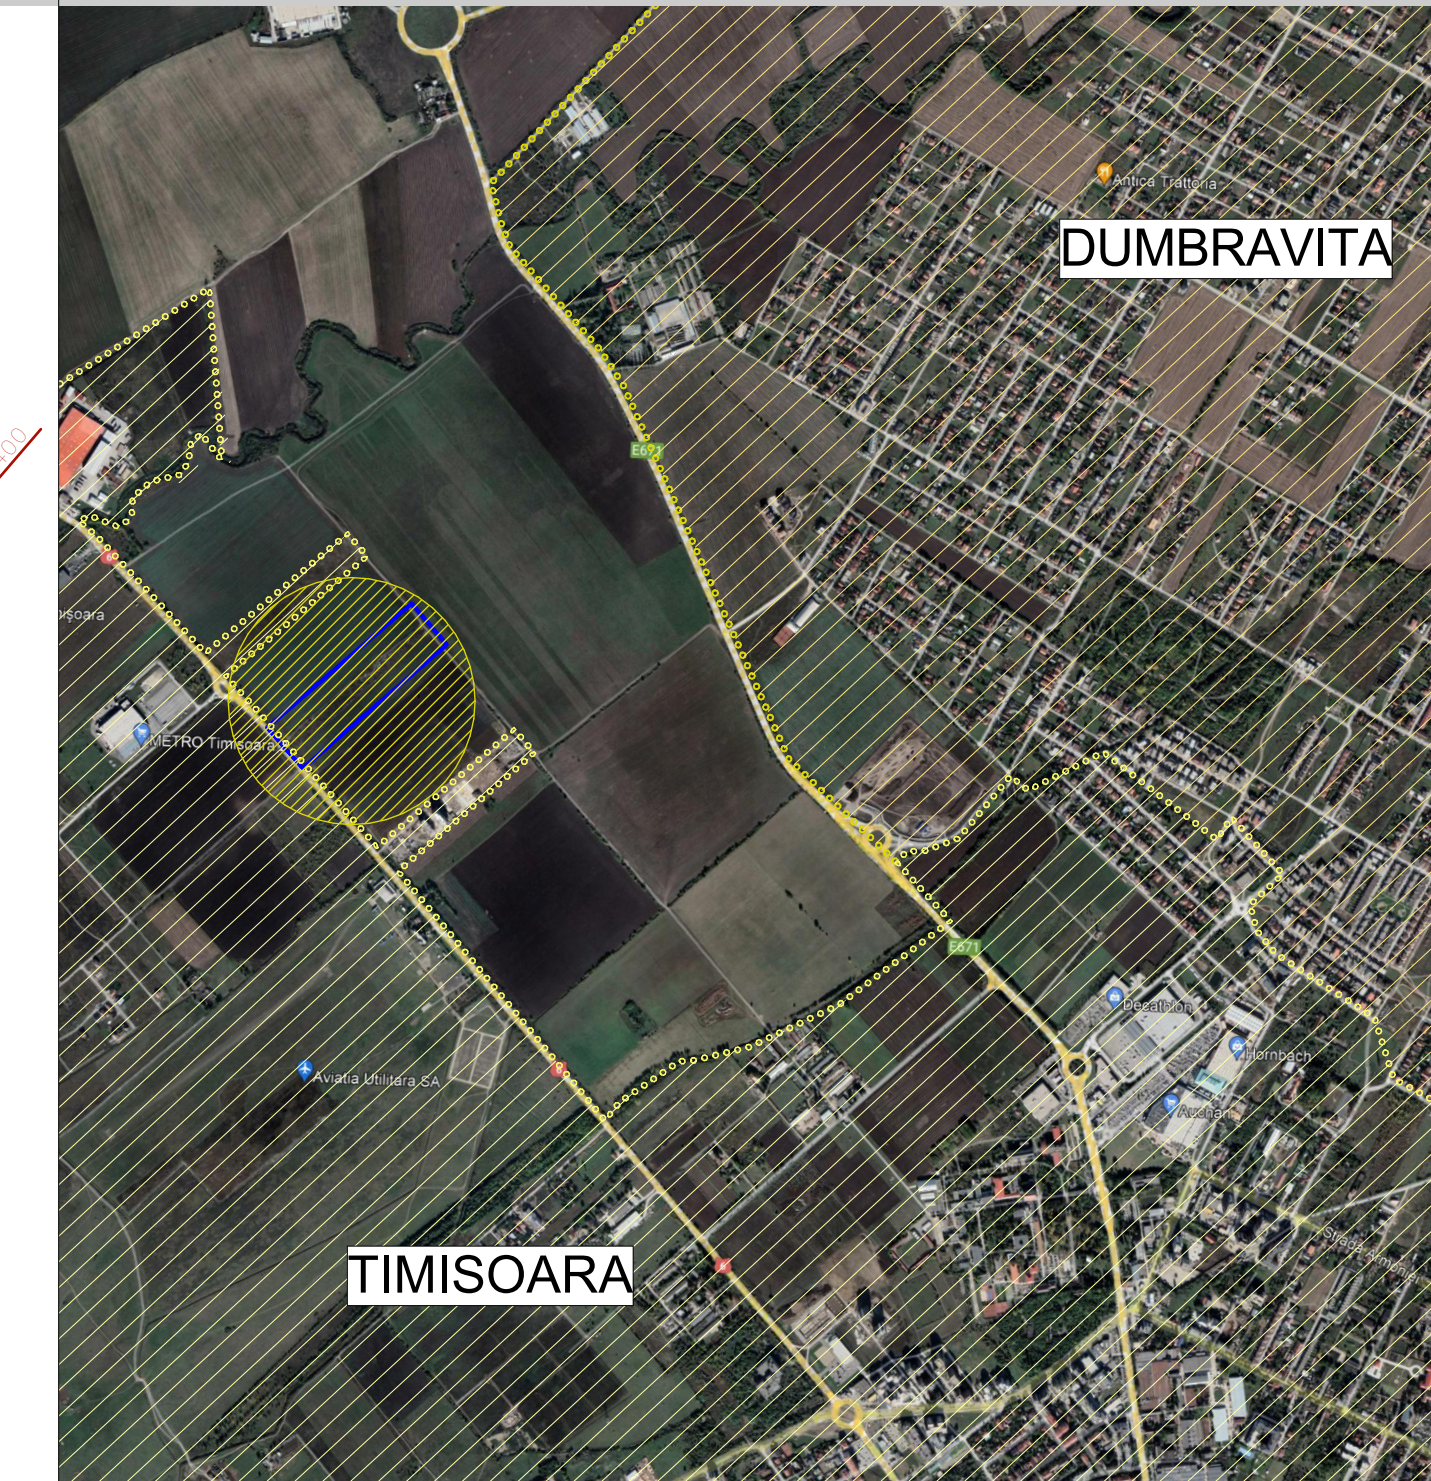


PUZ Locuinte colective si functiuni complementare, dotari si servicii publice

PROPUNERE MOBILARE

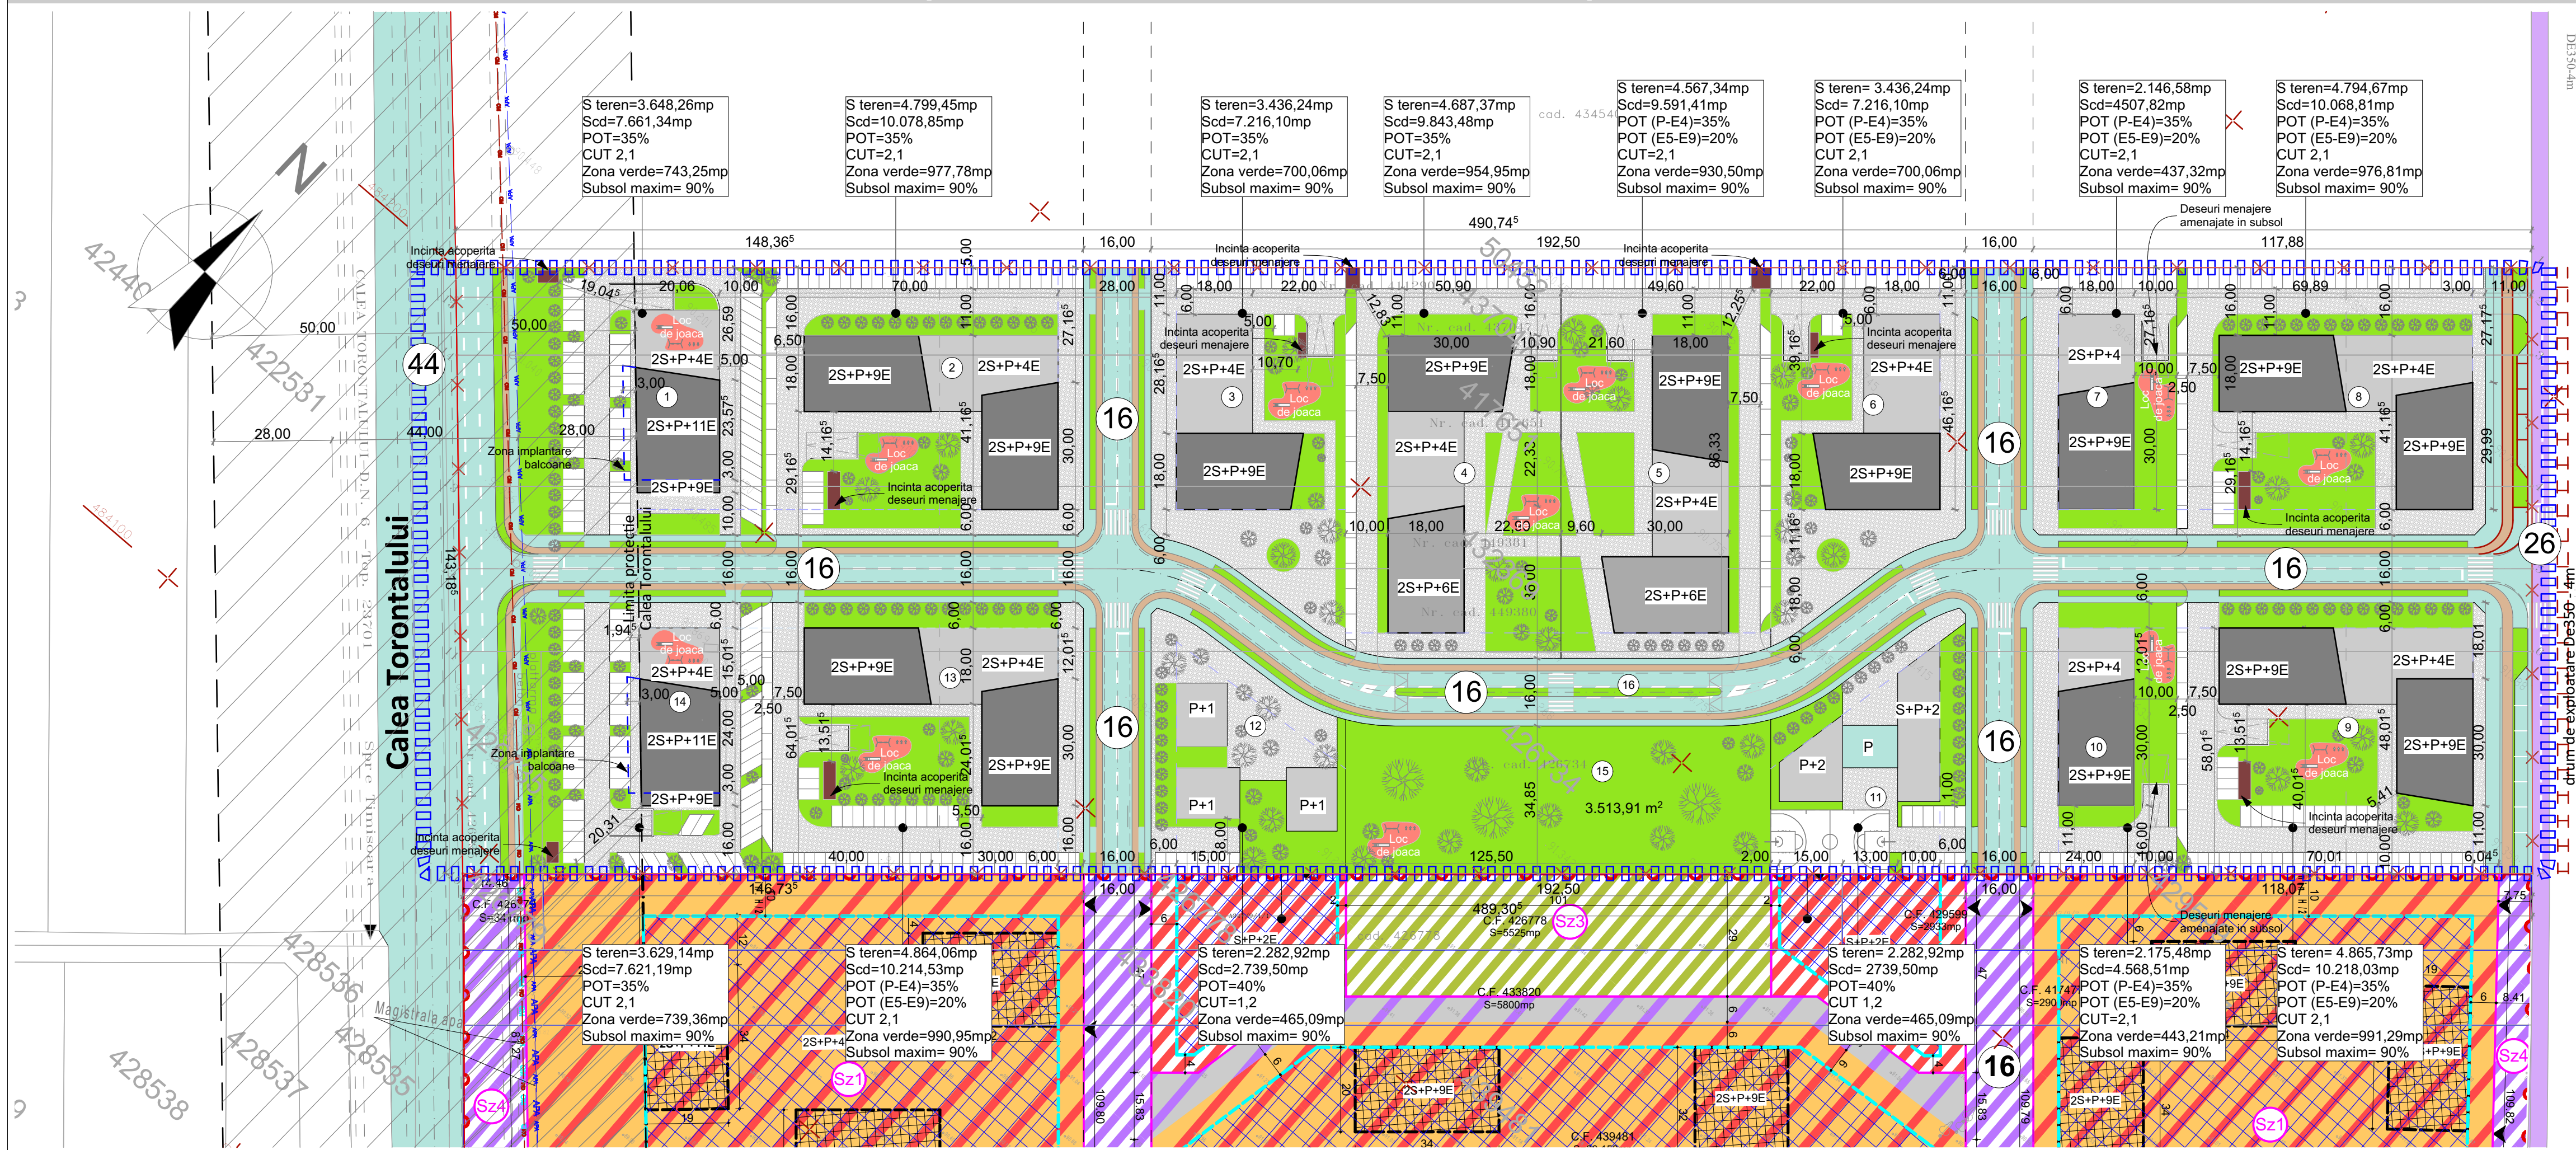

SPECIALIST RUR: ARH. MIRCEA CRĂCULEAC		CLT	CJT	RUR	DAE
ATG STUDIO S.R.L. Jud. TIMIS, Mun. TIMISOARA Splauul Nistrului, Nr. 1, Etaj 1, Ap. 58 J351696/20.07.2011 C.U.I. 28697914 Mobil: 0748-013978		DENUMIRE PROIECT: PUZ Locuinte colective si functiuni complementare, dotari si servicii publice		Proiect nr.: 114/2020 Faza: PUZ	
SEF PROIECT: arh. Marius Canceal PROIECTAT: arh. Marius Canceal DESENAT: arh. Marius Canceal		AMPLASAMENT: Calea Torontalului CF 411290; 437047; 417651; 449380; 449381; 426734; 426735 Timisoara Romania		Data: 16.09.2022 Scara: 1:1000 Plansa nr. A 04	
		BENEFICIAR: SC TAURUS EQUITY INVEST SRL DANIEL NORBERT VARZARIU		PLANSA: PROPUNERE MOBILARE URBANA	