

Extras harta Google



Zonă de protecție sanitară 100 m conform OMS 119/2014, art. 11 - în raza de 100 m nu se găsesc teritoriul sau funcțiuni protejate -

Teren ce face obiectul PUZ


Extras geoportal ANCP



Teren ce face obiectul PUZ

P.U.Z. - Funcțiuni mixte - Instituții și servicii, adăpost animale fără stăpân intravilan, CF nr 455010, Timișoara

Extras PUG in lucru

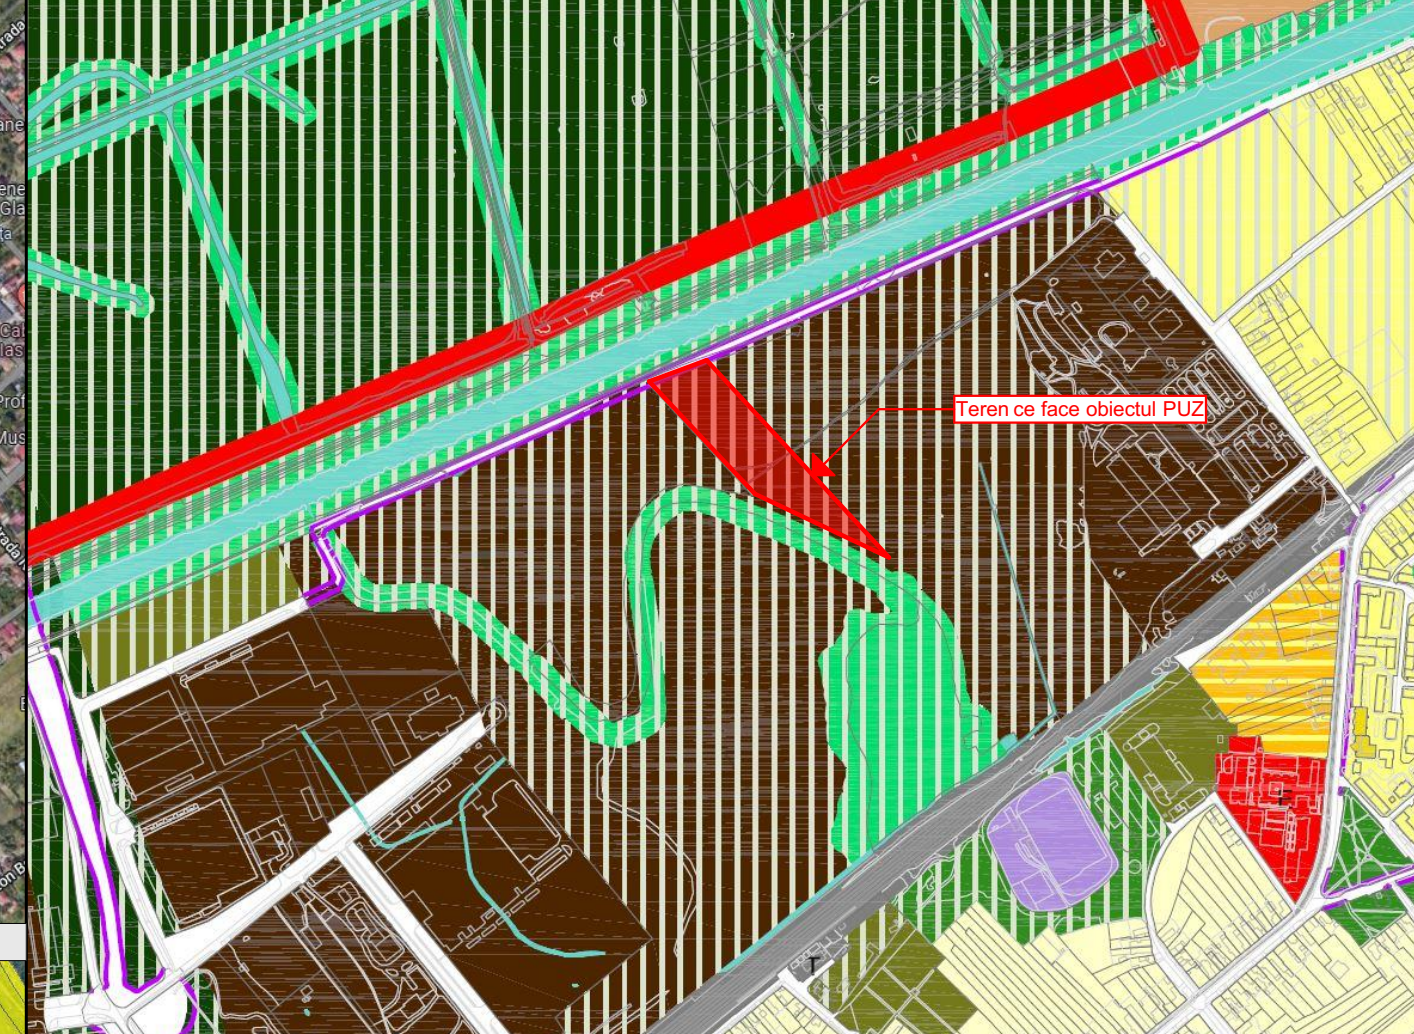

Teren ce face obiectul PUZ

- 


URBANIZARE
ZONĂ ACTIVITĂȚI
ECONOMICE-INDUSTRIE, DEPOZITARE,
LOGISTICĂ
- 

IMPADURIRI
- 

STRADĂ PROPUȘĂ/
REALINIAREA CLĂDIRILOR PENTRU
MODERNIZAREA PROFILULUI STRĂZII
- 

URBANIZARE
ZONĂ GOSPODĂRIRE COMUNALĂ
- 

URBANIZARE
ZONĂ VERDE CU ROL DE PROTECȚIE
FAȚĂ DE INFRASTRUCTURA MAJORĂ
SAU CORIDOT ECOLOGIC

Specialist R.U.R.	arh. Răzvan Negrișanu			Referat / Expertiza Nr. / Data
Verificator/expert	Nume	Semnătura	Ceriința	Beneficiar: MUNICIPIUL TIMIȘOARA Amplasament: intravilan, CF nr 455010, Timișoara
	 <p>S.C. RD Sign S.R.L. Timișoara, Str. Vulturilor nr. 14 Reg. Com. J35/4590/1992 C.U.I. 3981516 Tel. 40/0722624862 E-mail: studio@rdsign.ro</p>			Proiect nr.: 394/HAM/22
Șef proiect	arh. Răzvan Negrișanu	Semnătura	Scara:	Denumire: P.U.Z. - Funcțiuni mixte - Instituții și servicii, adăpost animale fără stăpân Faza: P.U.Z.
Proiectat	arh. Răzvan Negrișanu		Data:	Titlu planșă: Incadrarea în teritoriu Planșa nr.: U01
Desenat	arh. Paula Candroi		Julie 2023	297x420