

P.U.Z. - Funcțiuni mixte - Instituții și servicii, adăpost animale fără stăpân
intravilan, CF nr 455010, Timișoara

LEGENDĂ

DELIMITĂRI ȘI SIMBOLURI

- Limită zonă studiată
- Limite imobile conform ridicării topografice
- Limită de proprietate a terenului ce face obiectul P.U.Z.
- Limite parcele propuse
- Drumuri propuse prin PUZ în exteriorul zonei reglementate
- Drumuri propuse prin PUG în lucru



DESTINAȚIE

- Teren domeniu privat - în proprietatea Municipiului Timișoara
- Teren domeniu public - în proprietatea Municipiului Timișoara
- Teren domeniu public - în proprietatea Statului Român
- Teren domeniu privat - în proprietatea Statului Român
- Teren proprietate privată ce se intenționează a fi trecut în domeniul public

CIRCULAȚIA TERENURILOR

	EXISTENT		PROPUȘ	
Terenuri proprietate privată - în proprietatea Municipiului Timișoara	20.440 mp	100%	20.255 mp	99,09%
Teren proprietate privată ce se intenționează a fi trecut în domeniul public	-	-	185 mp	0,91%
TOTAL	20.440 mp	100%	20.440 mp	100%

Extras PUG în lucru, în curs de aprobare - planșa unități teritoriale de referință

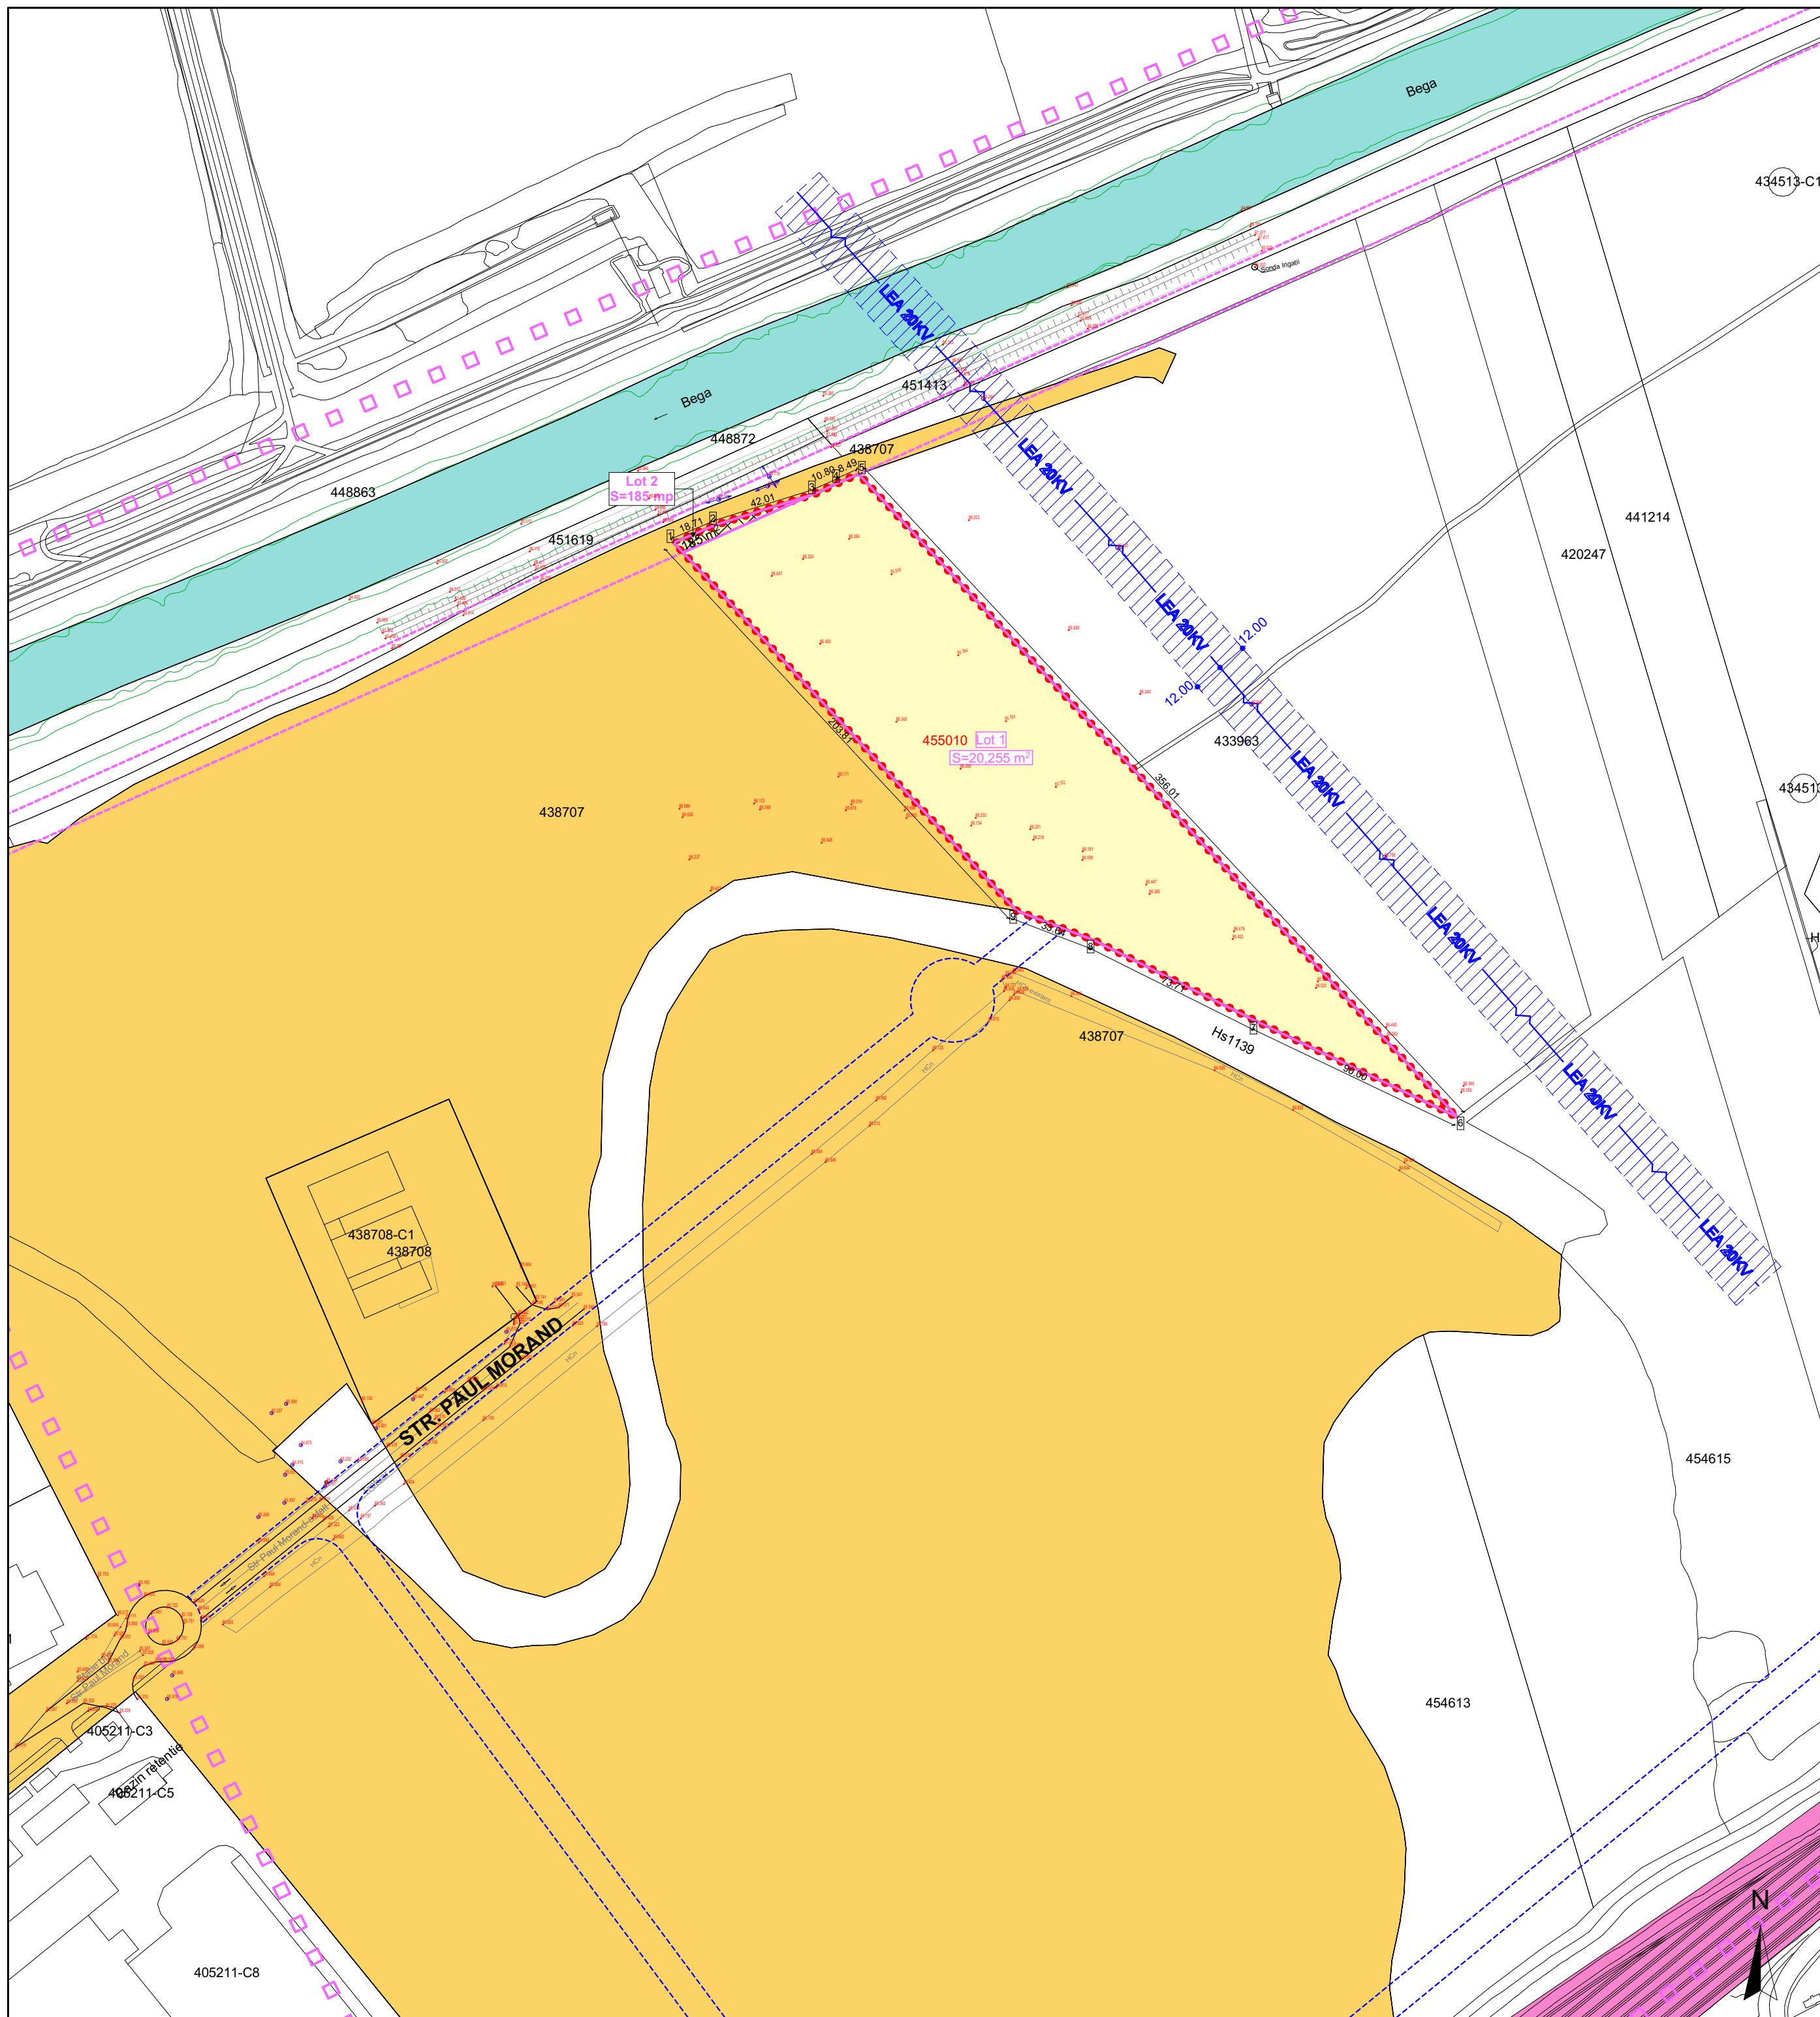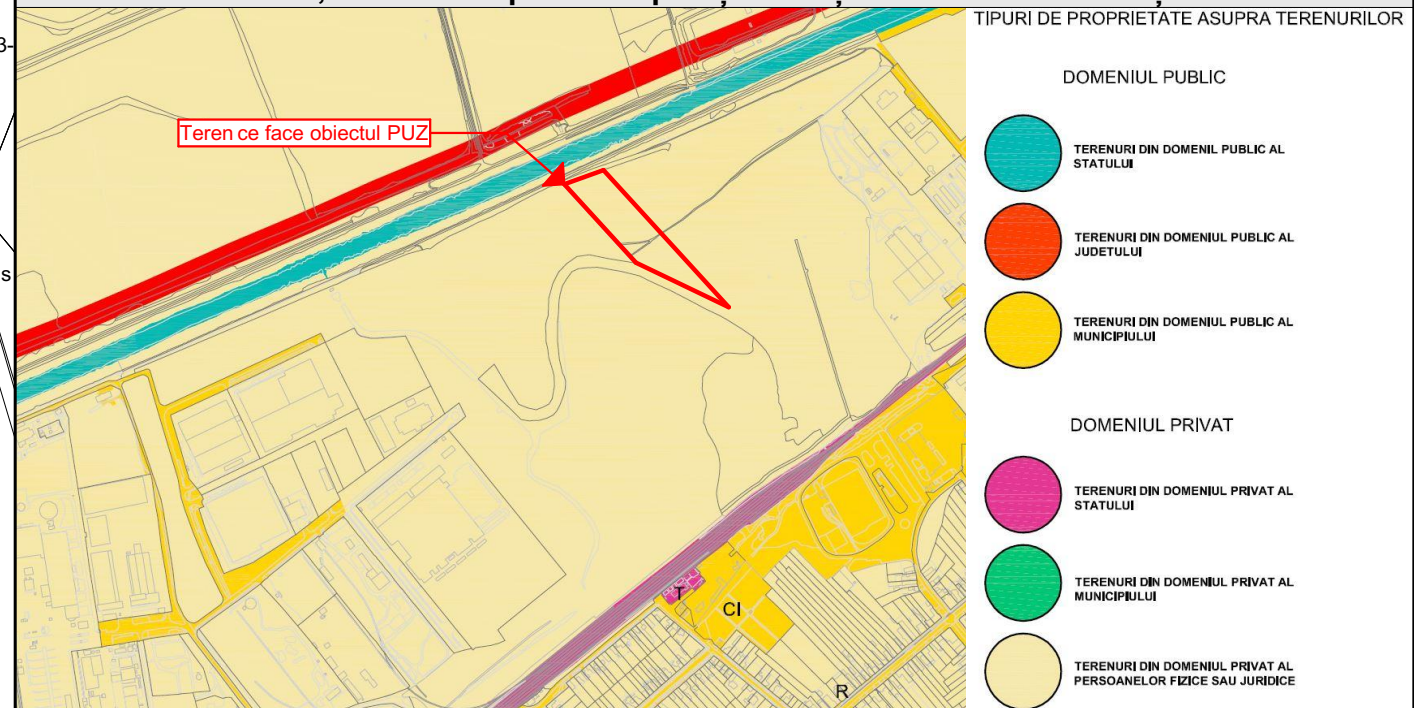

Specialist R.U.R. arh. Răzvan Negrișanu				Referat / Expertiza Nr. / Data	
Verificator/expert	Nume	Semnătura	Cerința		
S.C. RD Sign S.R.L. Timișoara, Str. Vulturilor nr. 14 Reg. Com. J35/4590/1992 C.U.I. 3981516 Tel. 40/0722624862 E-mail: studio@rdsign.ro				Beneficiar: MUNICIPIUL TIMIȘOARA	Proiect nr.: 394/HAM/22
Șef proiect	arh. Răzvan Negrișanu		Scara: 1:2000	Denumire: P.U.Z. - Funcțiuni mixte - Instituții și servicii, adăpost animale fără stăpân	Faza: P.U.Z.
Proiectat	arh. Răzvan Negrișanu		Data:	Titlu planșă: Proprietatea asupra terenurilor	Planșa nr.: U05
Desenat	arh. Paula Candroi		Iulie 2023		420x580