





Localizare amplasament - extras Google maps



Localizare amplasament - extras PUG aprobat prin HCL 157/2002, prelungit prin HCL 619/2018

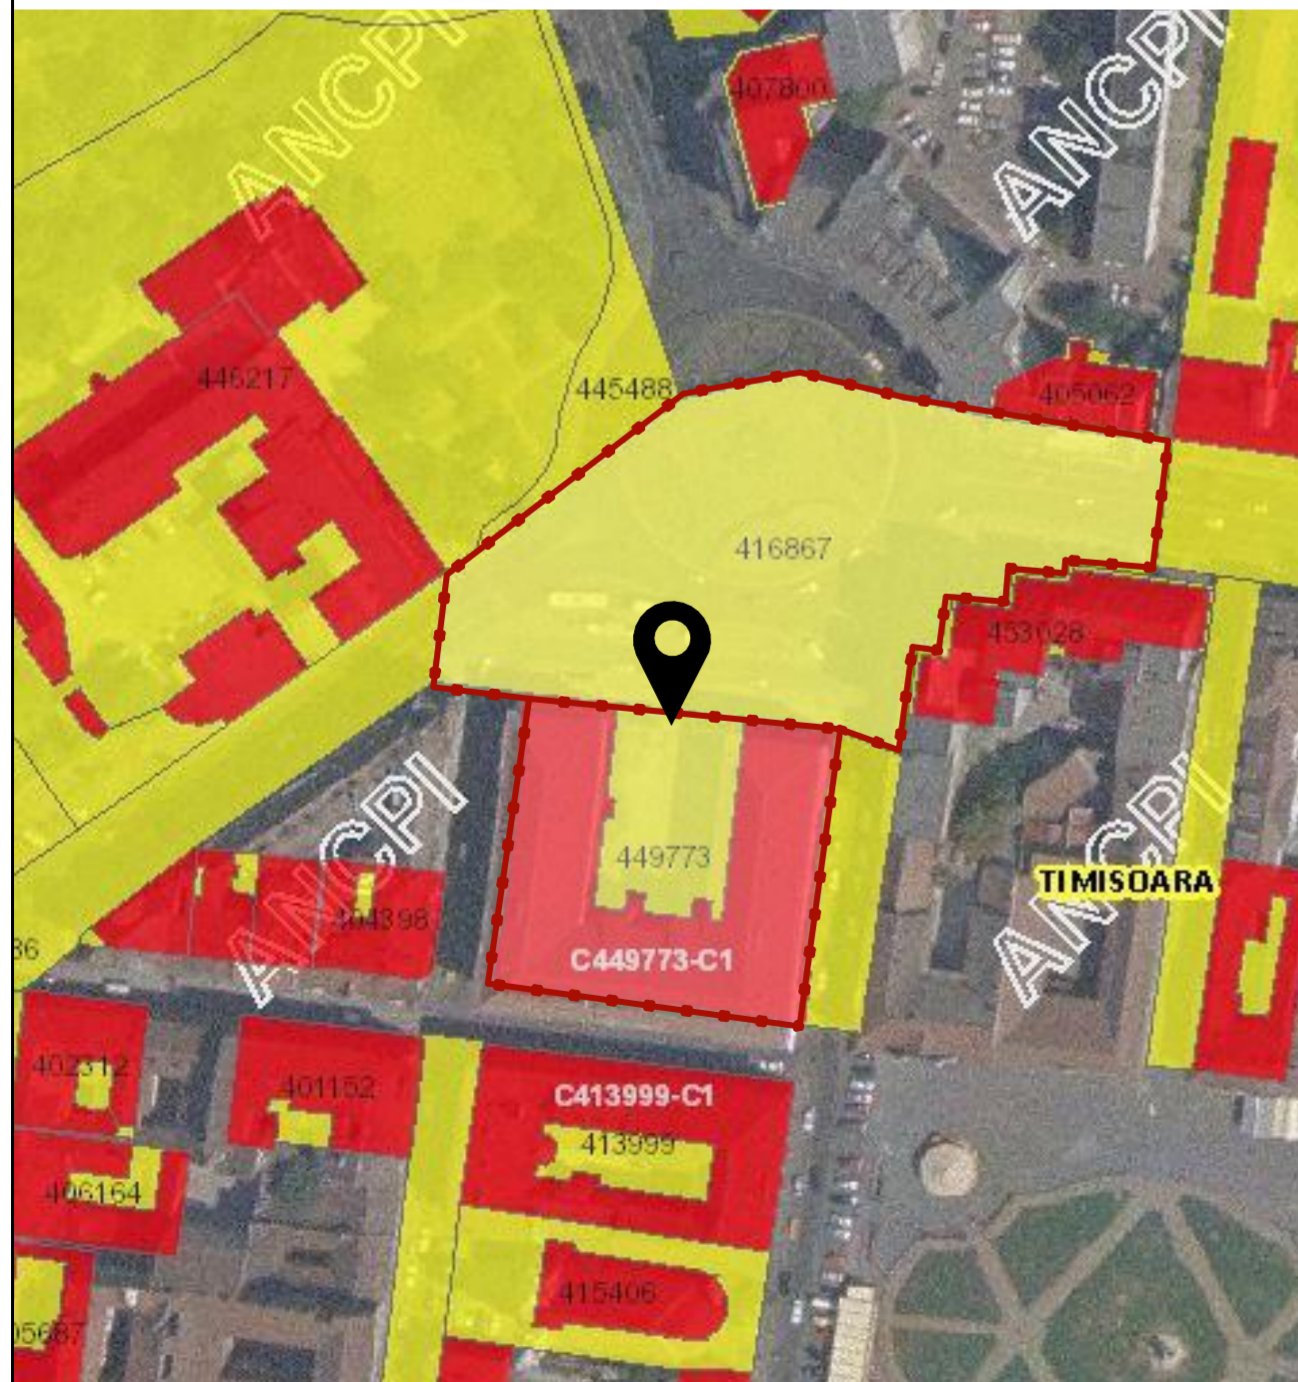

Localizare amplasament - extras eTerra

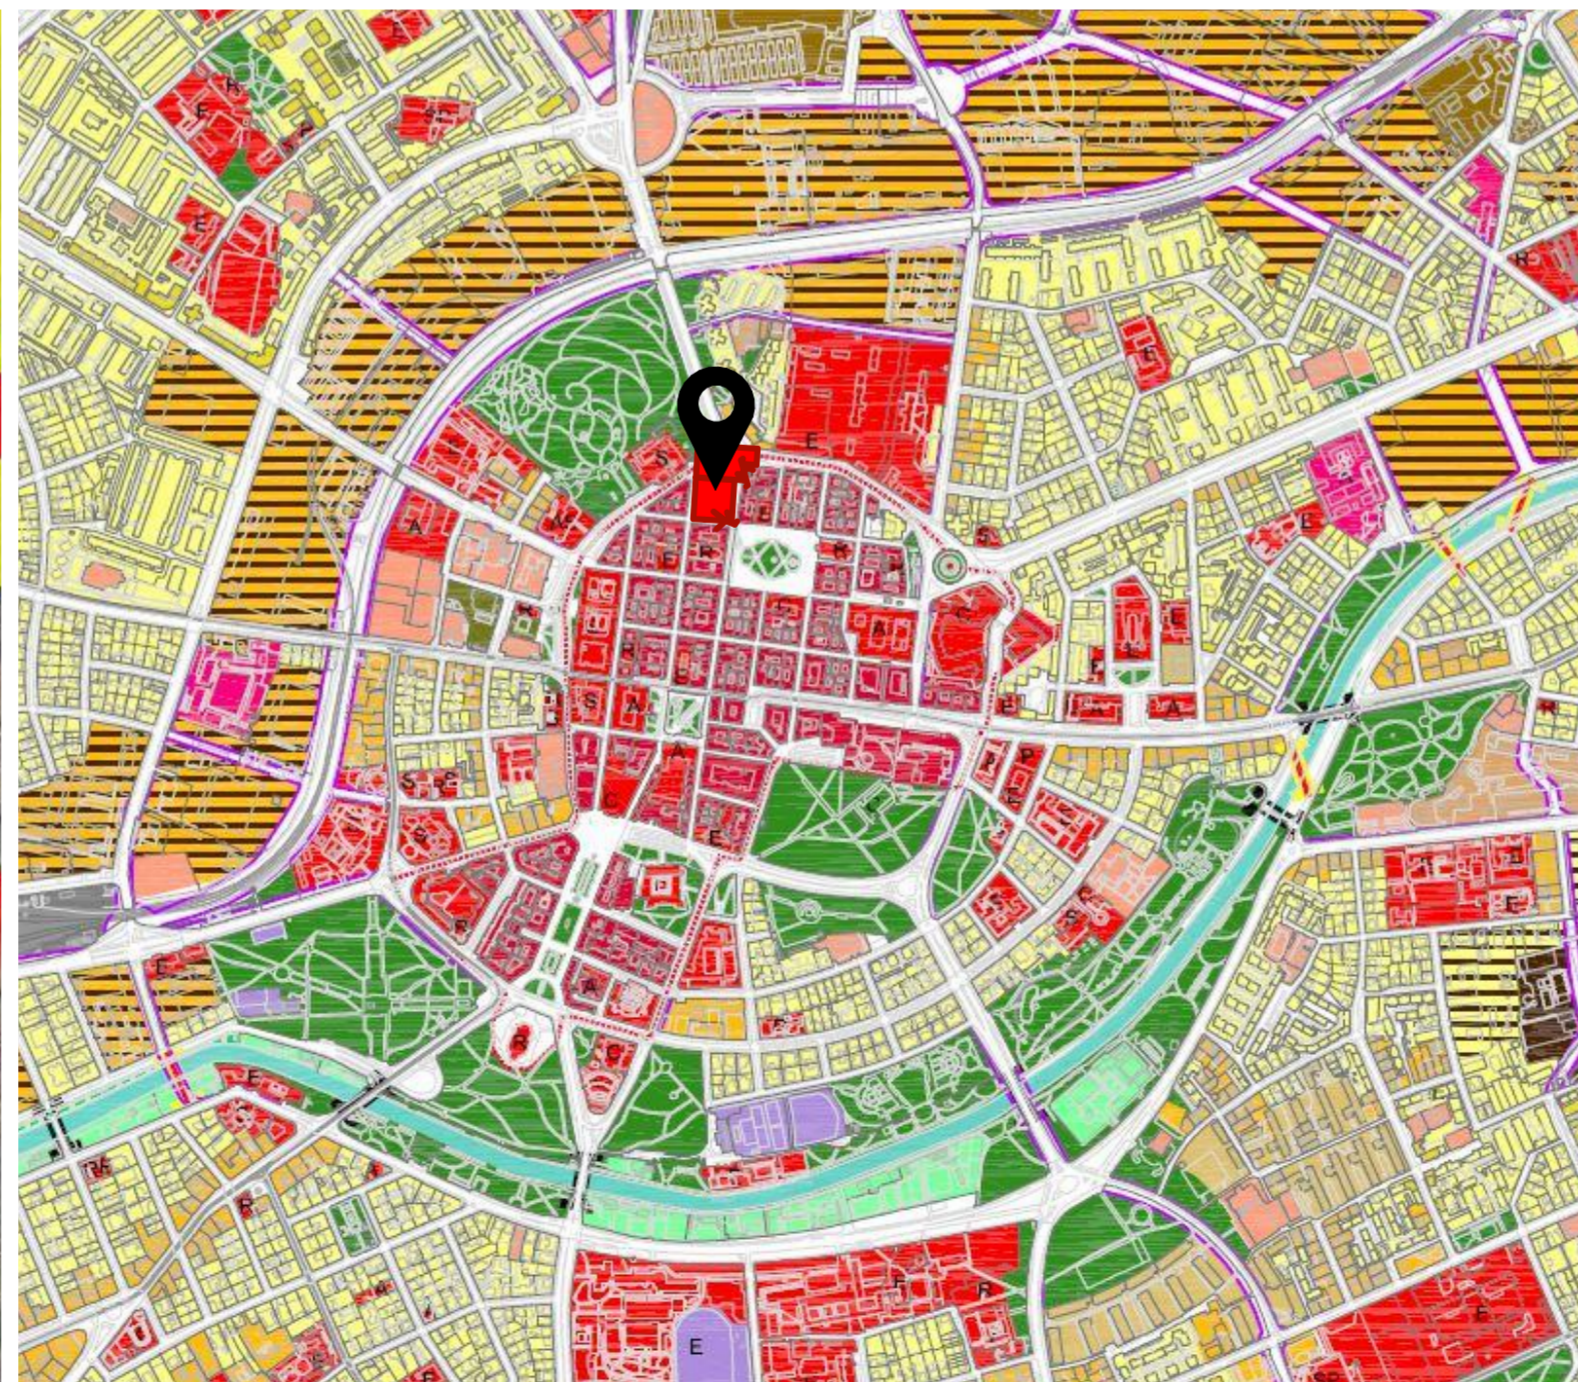

Localizare amplasament - extras PUG nou-in curs de avizare

PLAN URBANISTIC ZONAL

REABILITARE, REAMENAJARE ȘI EXTINDERE CAZARMĂ

Primăria Municipiului Timișoara, S.C. CEREALCOM TIMIȘ SA
 TIMIȘOARA, PIAȚA MĂRĂȘTI, STR. GENERAL GRIGORESCU NR. 2
 CF nr. 416867, nr.cadastral 416867 și CF nr.449773, nr.cadastral 449773
 Timișoara

LEGENDA

DELIMITARI ȘI SIMBOLURI

Limita de proprietate terenuri studiate

ZONIFICARE FUNCTIONALA conform PUG aprobat prin HCL 157/2002, prelungit prin HCL 619/2018

ZONIFICARE FUNCTIONALA	
	ZONA CENTRALA SI ALTE ZONE CU FUNCTIUNI COMPLEXE DE INTERES GENERAL
	ZONE PENTRU LOCUINTE SI FUNCTIUNI COMPLEMENTARE (P - P+2) / (PESTE P+2)
	ZONA INSTITUTII SI SERVICII PUBLICE
	ZONA UNITATI INDUSTRIALE
	ZONA DEPOZITARE, PRESTARI SERVICII
	ZONA UNITATI AGRICOLE
	ZONA DE SPATII VERZI AMENAJATE, PLANTATII DE PROTECTIE

ZONIFICARE EXISTENT

	Zona locuinte unifamiliale
	Zona mixta locuinte si servicii
	Zona institutii si servicii publice
	Zona verde



Specialist RUR	arh. Răzvan Negrișanu				
Verificator/expert	Nume	Semnătura	Cerința	Referat / Expertiza Nr. / Data	
	S.C. RD Sign S.R.L. Timișoara, Str. Vulturilor nr. 14 Reg. Com. J35/4590/1992 C.U.I. 3981516 Tel. 40/0722624862 E-mail: studio@rdsign.ro			Beneficiar: Primăria Municipiului Timișoara, S.C. CEREALCOM TIMIȘ SA	Proiect nr.: 350/CAZ/21
	Nume	Semnătura	Scara:	Denumire: P.U.Z.- Reabilitare, reamenajare și extindere Cazarmă	Faza: PUZ
Șef proiect	arh. Răzvan Negrișanu				
Proiectat	arh. Daniela Negrișanu				
	arh. Anda Dobindă		Data: August 2023	Titlu planșă: Incadrare in localitate/zona	Planșa nr.: U01
	arh. Laura Stanciu				
Desenat	arh. Laura Stanciu				A2 420x594