



# PUZ ZONA REZIDENTIALA SI FUNCTIUNI COMPLEMENTARE

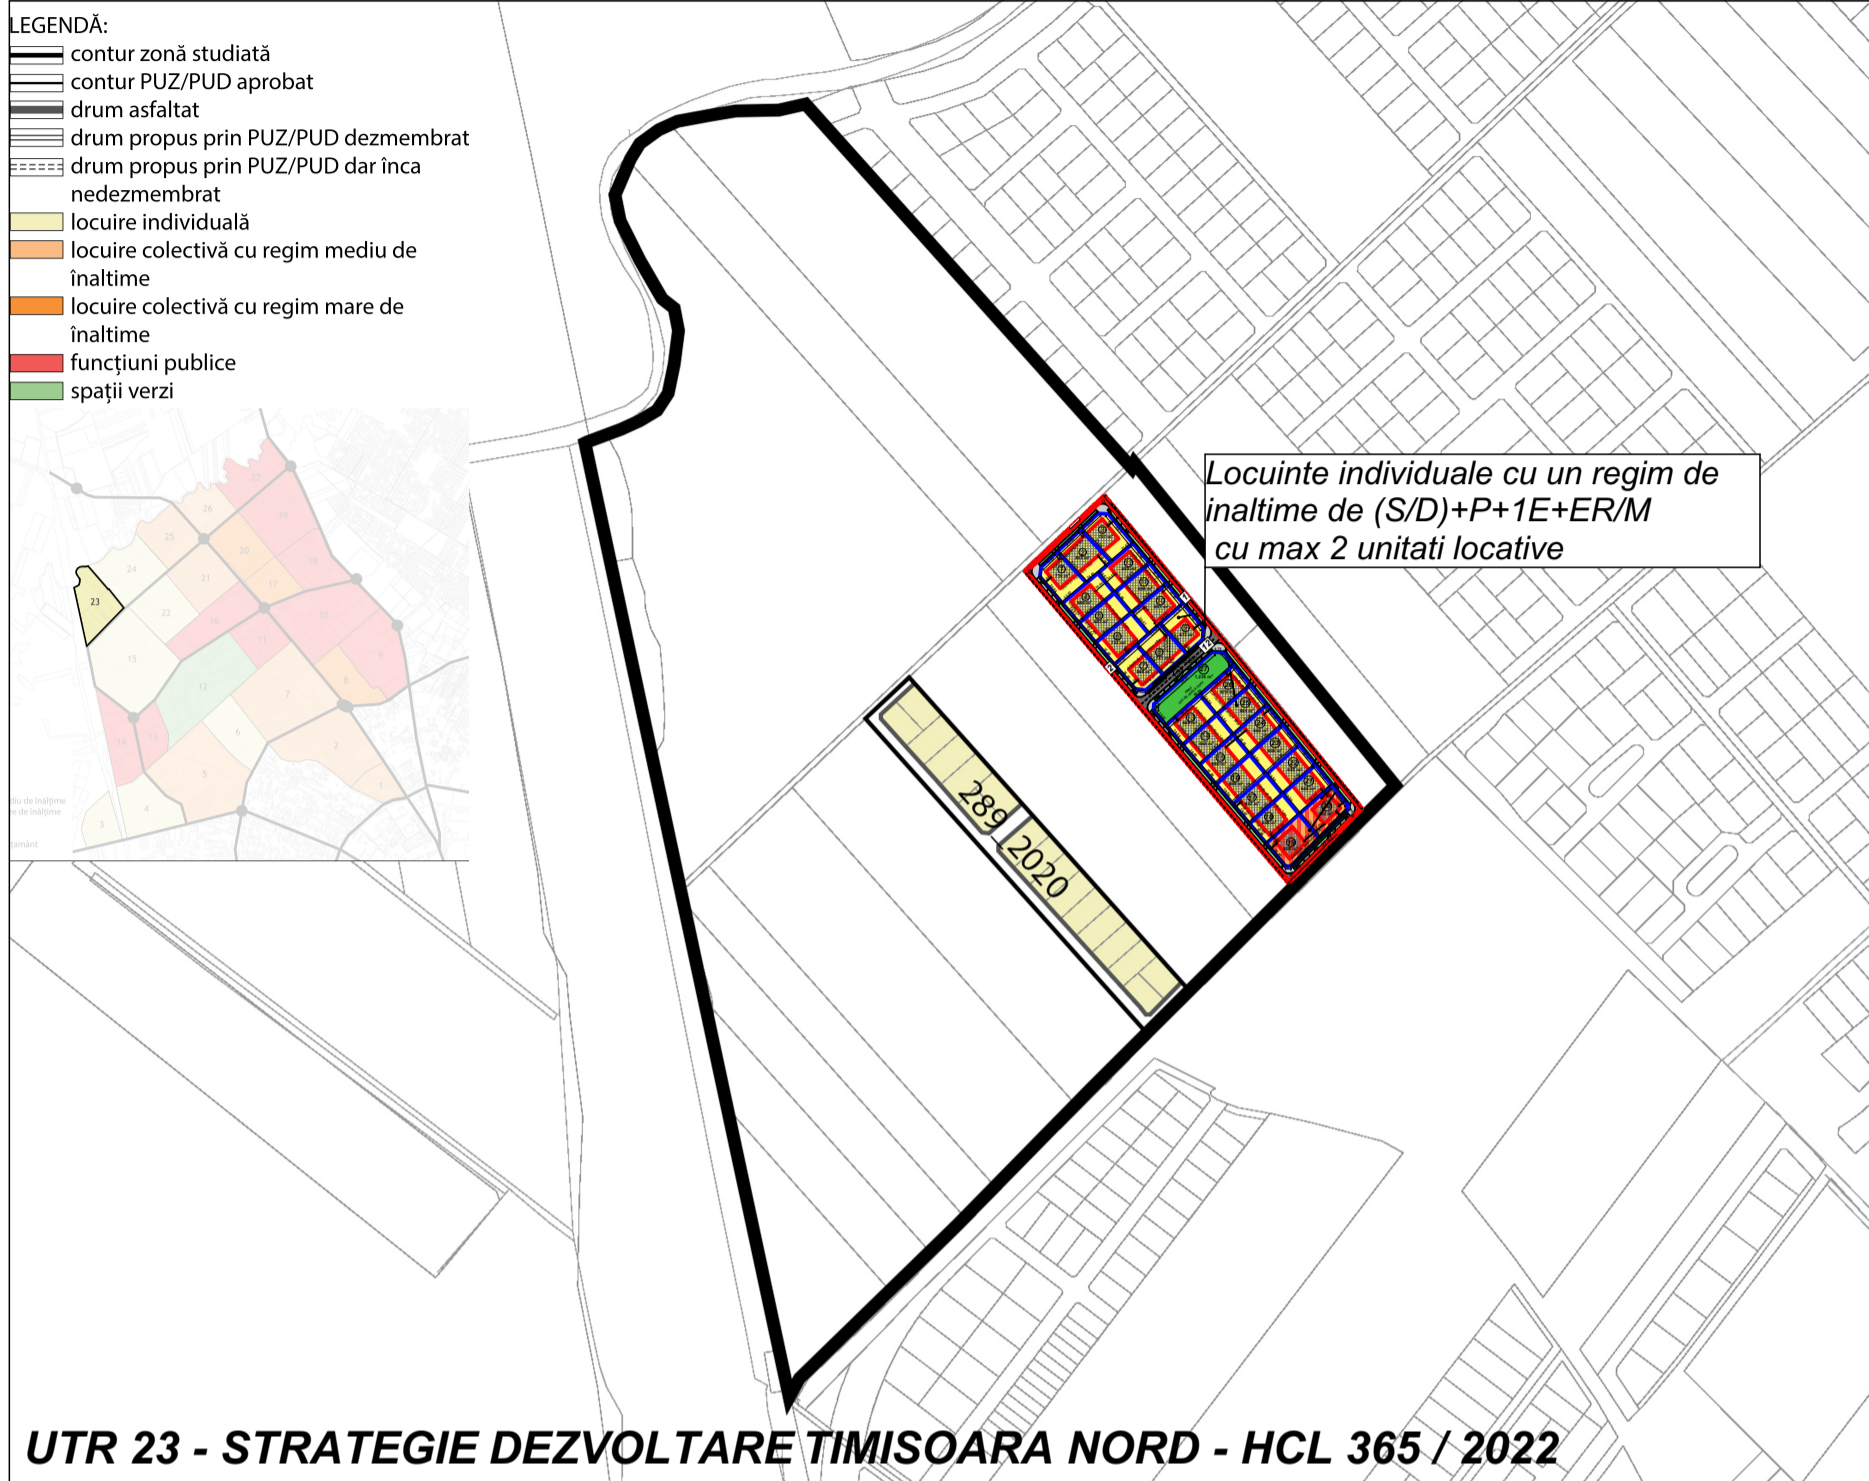

## 01. Masterplan - Zonificare Funcțională

Strategia de dezvoltare teritorială urbană Timișoara Nord

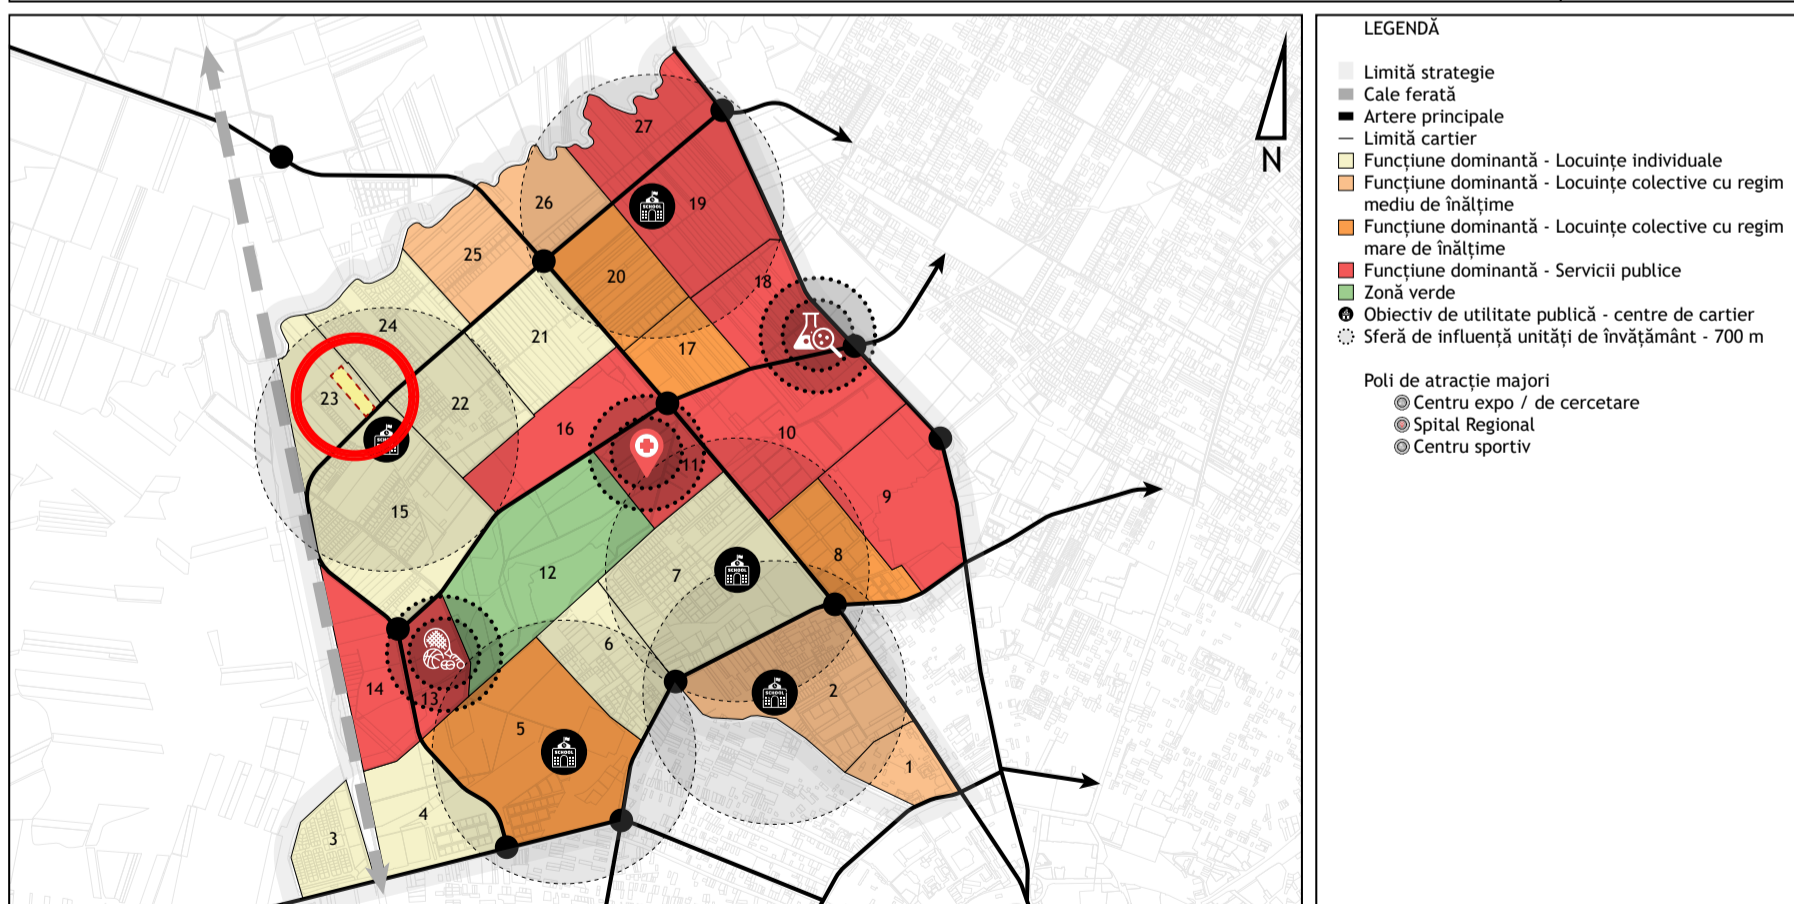

COORDONATOR PROIECT	Ciocan Constantin				
<b>M3dves Studio</b> proiectare complexa in constructii civile si industriale		S.C. M3dves Studio S.R.L. Urteni, str. Bisericii, nr.9, cam.2 Reg.Com.J35/1468/2011 C.I.F. 44061280 E-mail:m3dvesstudio@gmail.com tel: 0723 429928		Beneficiar: SUPERB LINE IMOCONSTRUCT S.R.L.	Proiect nr.: 08-BOR-23
	Nume	Semnatura	Scara:	Titlu proiect:	Faza:
Sef proiect	Arh. Craciun Novella			<b>PUZ ZONA REZIDENTIALA SI FUNCTIUNI COMPLEMENTARE</b>	<b>S.O.</b>
Proiectat	Arh. Craciun Novella		Data: Martie 2023	Titlu plansa:	Plansa nr:
Desenat	Arh. Craciun Novella			<b>INCADRARE IN MASTERPLAN TIMISOARA NORD</b>	<b>U09</b>