
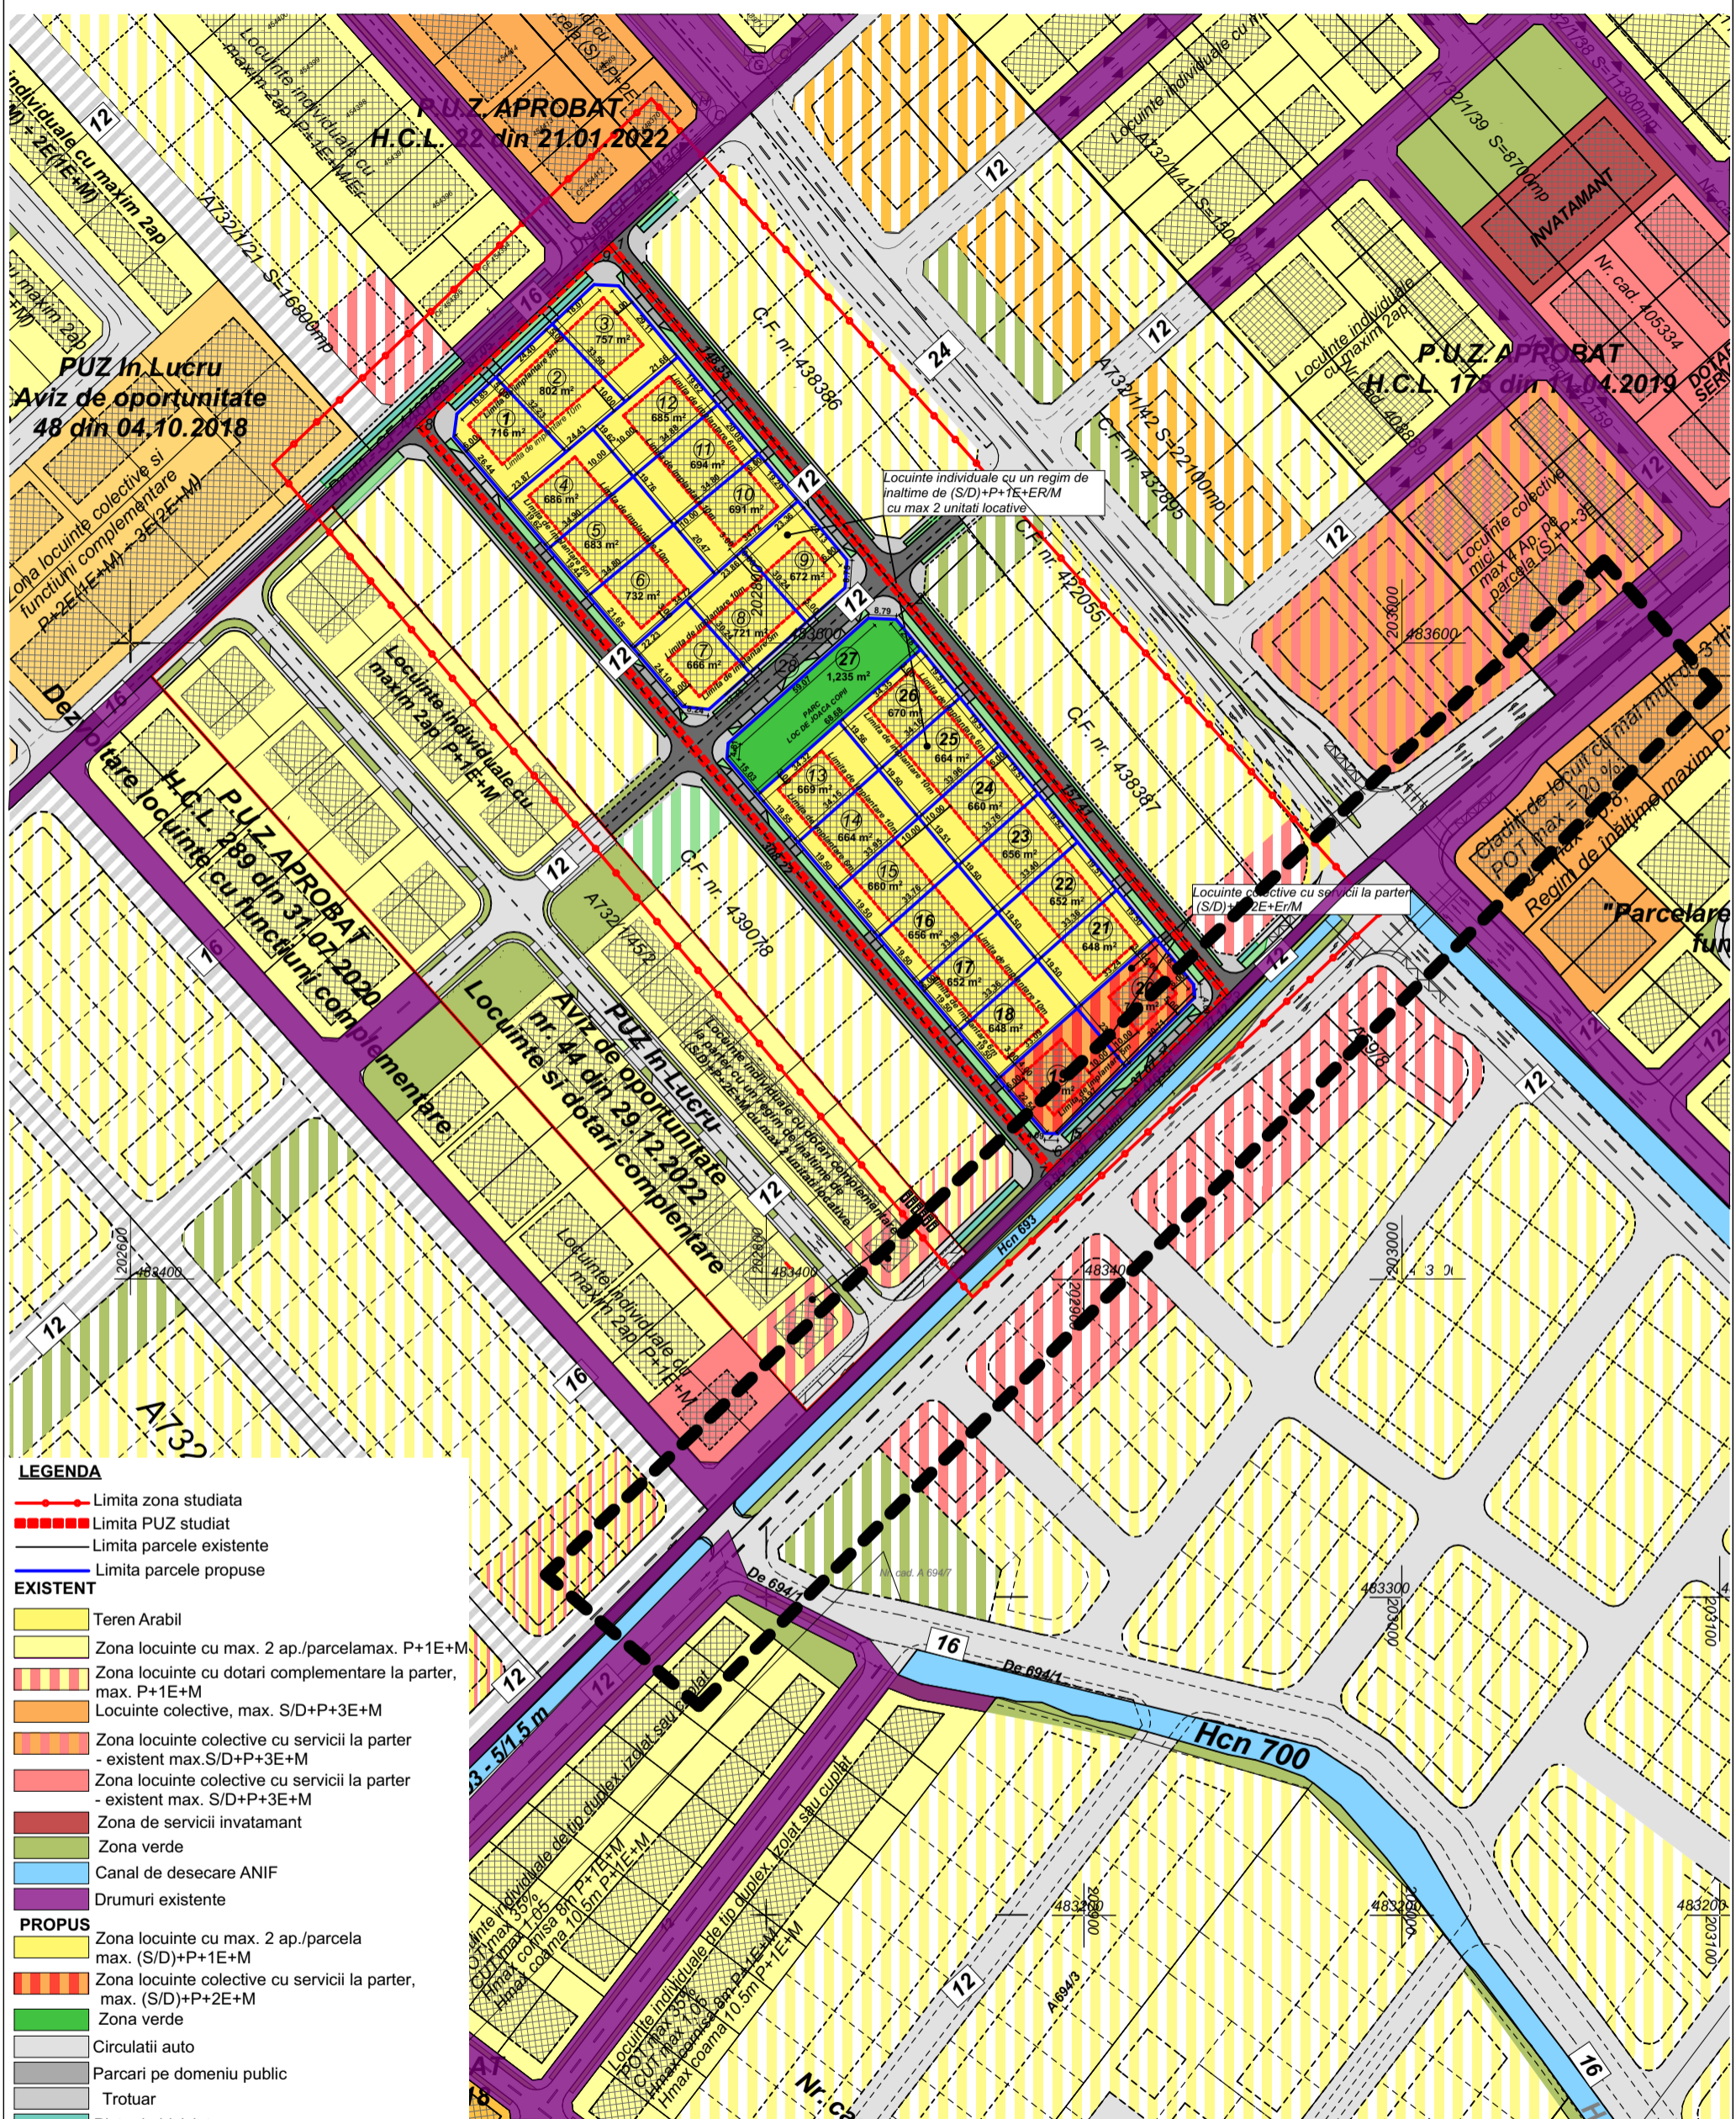


PUZ ZONA REZIDENTIALA SI FUNCTIUNI COMPLEMENTARE

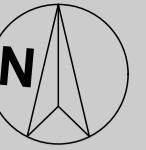

LEGENDA

- Limita zona studziata
- Limita PUZ studiat
- Limita parcele existente
- Limita parcele propuse

EXISTENT

- Teren Arabil
- Zona locuinte cu max. 2 ap./parcela max. P+1E+M
- Zona locuinte cu dotari complementare la parter, max. P+1E+M
- Locuinte colective, max. S/D+P+3E+M
- Zona locuinte colective cu servicii la parter - existent max. S/D+P+3E+M
- Zona locuinte colective cu servicii la parter - existent max. S/D+P+3E+M
- Zona de servicii invatamant
- Zona verde
- Canal de desecare ANIF
- Drumuri existente

PROBUS

- Zona locuinte cu max. 2 ap./parcela max. (S/D)+P+1E+M
- Zona locuinte colective cu servicii la parter, max. (S/D)+P+2E+M
- Zona verde
- Circulatii auto
- Parcari pe domeniu public
- Trotuar
- Pista de biciclete
- Zona verde de aliniament

PROBUS - STUDIU CVARTAL

- Zona locuinte cu max. 2 ap./parcela max. P+1E+M
- Locuinte colective, max. S/D+P+3E+M
- Zona locuinte cu dotari complementare la parter, max. P+1E+M
- Zona locuinte colective cu servicii la parter - existent max. S/D+P+3E+M
- Circulatii auto
- Circulatii auto

- 12 Profil stradal
- ▲ Acese carosabile

| | | | | | |
|--|----------------------|--|-------------------|---|------------------------|
| COORDONATOR PROIECT | Ciocan Constantin | | | | |
| M3dves Studio proiectare complexa in constructii civile si industriale | | S.C. M3dves Studio S.R.L. Urteni, str. Bisericii, nr.9, cam.2 Reg.Com.J35/1468/2011 C.I.F. 44061280 E-mail:m3dvesstudio@gmail.com tel: 0723 429928 | | Beneficiar: SUPERB LINE IMOCONSTRUCT S.R.L. | Proiect nr.: 08-BOR-23 |
| | | Amplasament: Jud. Timis; Timisoara; 422530 Timisoara | | Titlu proiect: PUZ ZONA REZIDENTIALA SI FUNCTIUNI COMPLEMENTARE | Faza: S.O. |
| Sef proiect | Arh. Craciun Novella | Semnatura | Scara: 1:2000 | Titlu plansa: STUDIUL DRUMURI IN RELATIE CU CANALUL | Plansa nr: U11 |
| Proiectat | Arh. Craciun Novella | | Data: Martie 2023 | | |
| Desenat | Arh. Craciun Novella | | | | |