




PLAN URBANISTIC ZONAL EXTINDERE ZONA LOCUINTE COLECTIVE

LEGENDA		ZONIFICARE FUNCTIONALA			
LIMITE - - - - - LIMITA TERITORULUI ADMINISTRATIV - - - - - LIMITA TERITORIULUI INTRAVILAN EXISTENT - - - - - LIMITA TERITORIULUI INTRAVILAN PROPUȘ - - - - - LIMITA ZONEI CENTRALE - - - - - LIMITA UNITATILOR TERITORIALE DE REFERINTA		ZONA CENTRALA SI ALTE ZONE CU FUNCTIUNI COMPLEXE DE INTERES GENERAL ZONE PENTRU LOCUINTE SI FUNCTIUNI COMPLEMENTARE (P - P+2) (PESTE P+2) ZONA INSTITUTII SI SERVICII PUBLICE ZONA UNITATI INDUSTRIALE ZONA DEPOZITARE, PRESTARI SERVICII ZONA UNITATI AGRICOLE ZONA DE SPATII VERZI AMENAJATE, PLANTATI DE PROTECTIE		ZONA DE SPORT - AGREMENT ZONA GOSPODARIE COMUNALA / CIMITIRE ZONA CONSTRUCTII AFERENTE LUCRARILOR EDILITARE ZONA CIRCULATIE RUTIERA SI CONSTRUCTII AFERENTE ZONA CIRCULATIE FERROVIARA SI CONSTRUCTII AFERENTE ZONA CIRCULATIE NAVALA SI CONSTRUCTII AFERENTE APE, OGLINZI DE APA / PORT PADURE PARC TERENURI CU DESTINATIE SPECIALA	

EXTRAS P.U.G. TIMISOARA

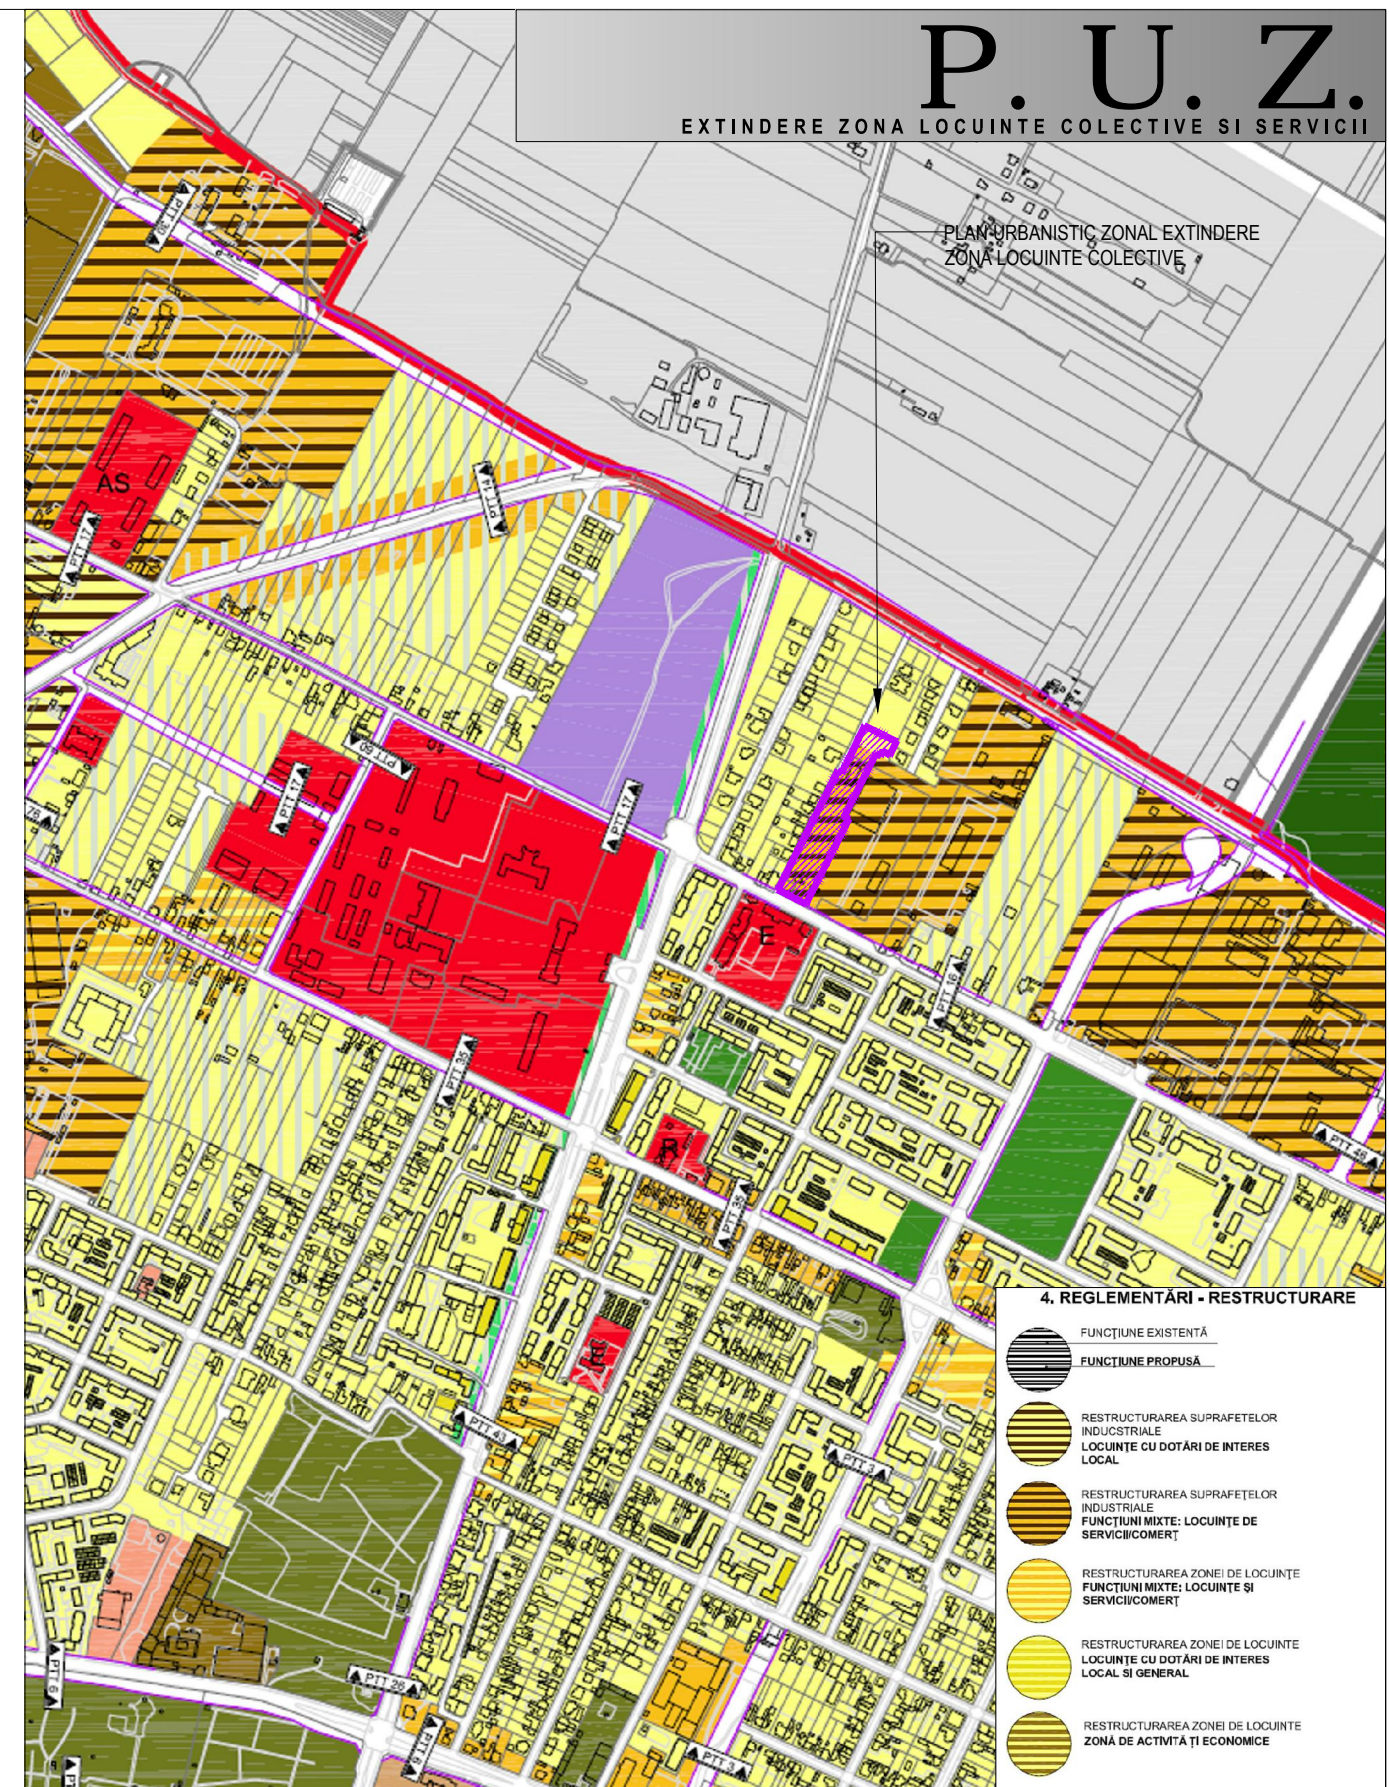

P. U. Z.

EXTINDERE ZONA LOCUINTE COLECTIVE SI SERVICII

PLAN URBANISTIC ZONAL EXTINDERE ZONA LOCUINTE COLECTIVE

4. REGLENTĂRI - RESTRUCTURARE

	FUNCTIUNE EXISTENTĂ
	FUNCTIUNE PROPUȘĂ
	RESTRUCTURAREA SUPRAFETELOR INDUSTRIALE LOCUINTE CU DOTĂRI DE INTERES LOCAL
	RESTRUCTURAREA SUPRAFETELOR INDUSTRIALE FUNCTIUNI MIXTE: LOCUINTE DE SERVICII/COMERT
	RESTRUCTURAREA ZONEI DE LOCUINTE FUNCTIUNI MIXTE: LOCUINTE SI SERVICII/COMERT
	RESTRUCTURAREA ZONEI DE LOCUINTE LOCUINTE CU DOTĂRI DE INTERES LOCAL SI GENERAL
	RESTRUCTURAREA ZONEI DE LOCUINTE ZONĂ DE ACTIVITĂ TI ECONOMICĂ

EXTRAS P.U.G. TIMISOARA- ETAPA 3

Proiectant general:		SIREGON GRUP		Beneficiar:		VOISIAN Mircea Catalin, VOISIAN Adela Mihaela si CRACIUN Dana Carleta		Proiect Nr.: 15.008	
S.C. SIREGON GRUP S.R.L., cod fiscal: RO 7182260, B-dul B, P. Hasdeu Nr. 21, Timisoara Tel: fax: +4 0256 493670, Tel: +4 0722 778955, e-mail: proiectare@siregon.ro, www.siregon.ro		ISOROMCERTIFICATION SR EN ISO 9001:2015		Denumire proiect:		PLAN URBANISTIC ZONAL EXTINDERE ZONA LOCUINTE COLECTIVE SI SERVICII, PARCELELE 441877, 441878 SI 452327 Str. Ion Ionescu de la Brad nr. 1, Timisoara, judetul Timis		Faza: avize	
Specificatie:	Nume:	Semnatura:		SCARA: 1: 10 000					
Sef Proiect:	arh. HENT Sorin								
Proiectat:	arh. HENT Sorin								
Proiectat:	arh. ENESCU Manuela			Data: August 2023	Denumire plansa: PLAN DE INCADRARE - EXTRAS DIN P.U.G.		Nr. Plansa: U01		