


Extras harta Google




Extras geoportal ANCP

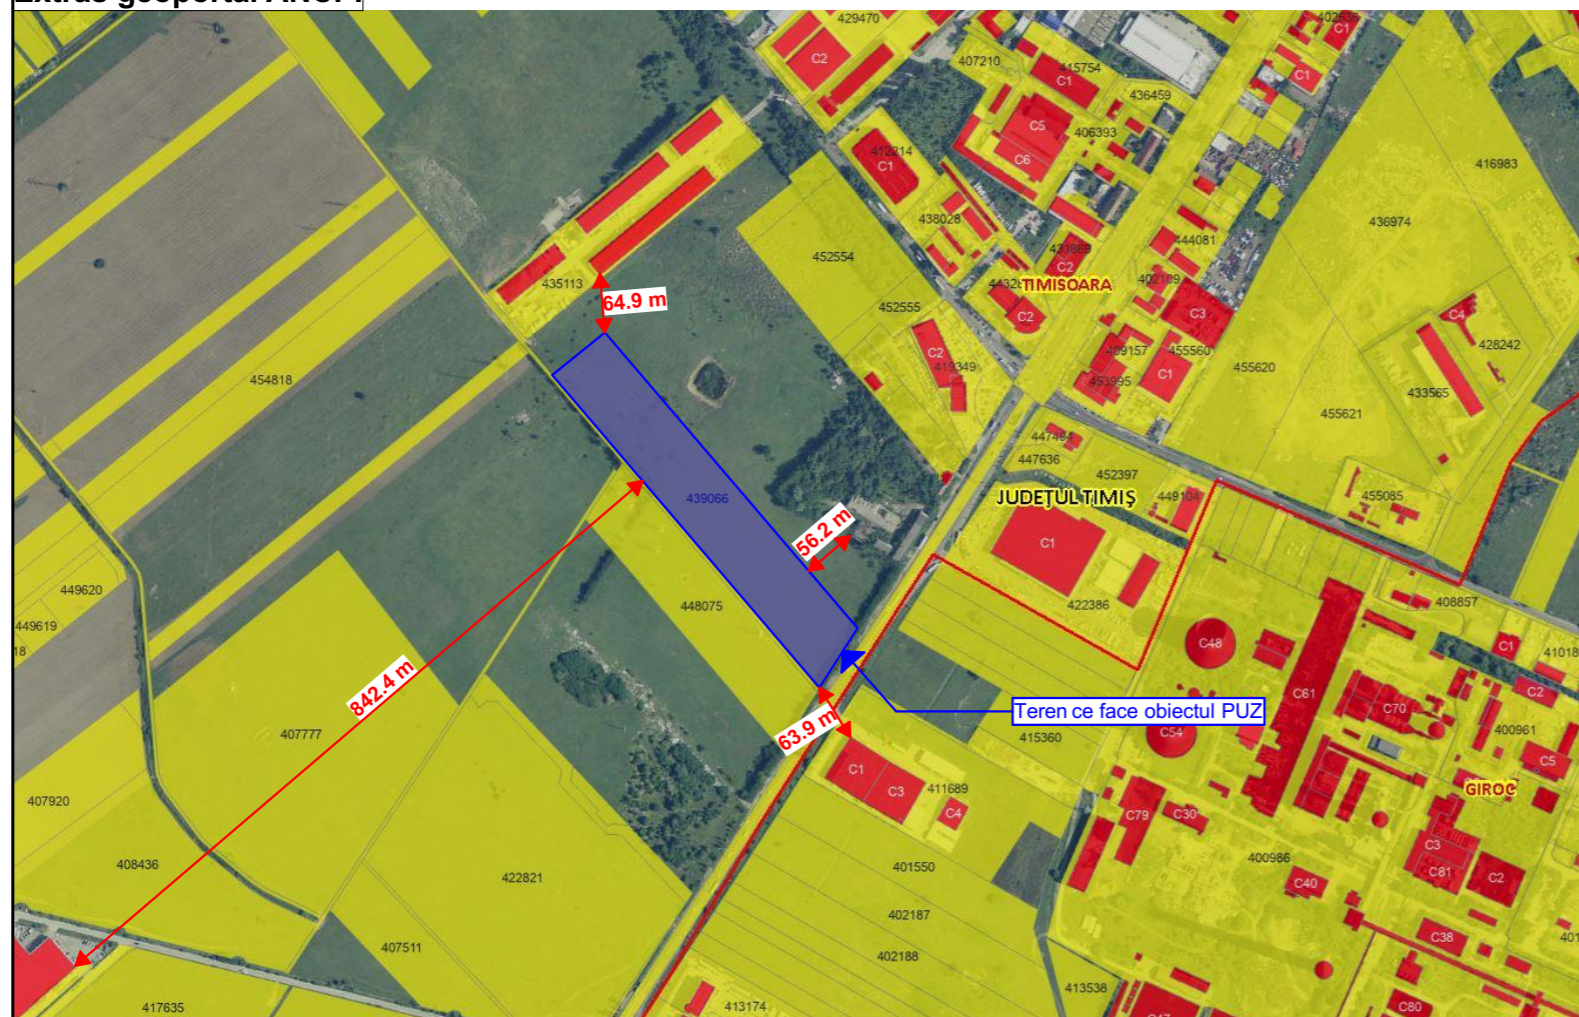


P.U.Z. - Zonă de servicii - stație distribuție carburanți, birouri, spații comerciale, depozitare

intravilan, Calea Șagului, nr. 150, CF nr 439066, Timișoara

Extras PUG aprobat prin HCL 157/2002 prelungit prin HCL 619/2018

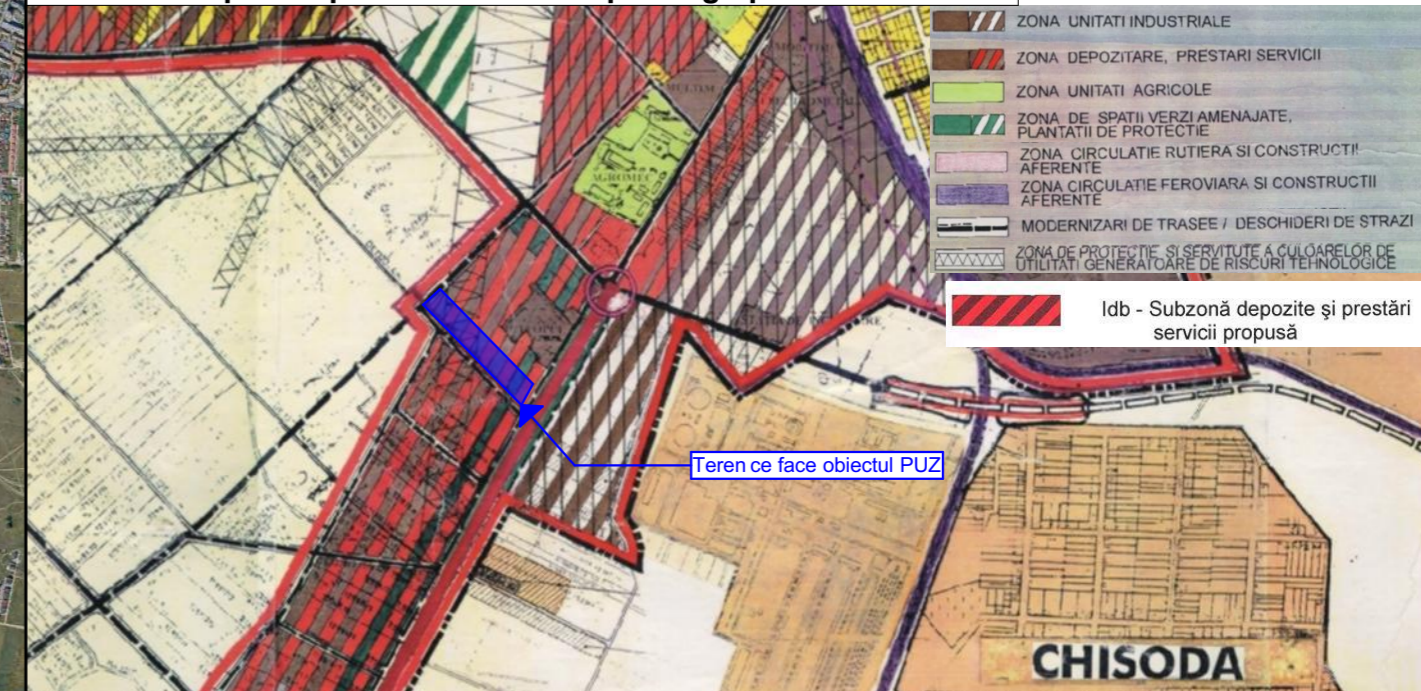

Extras PUG in lucru

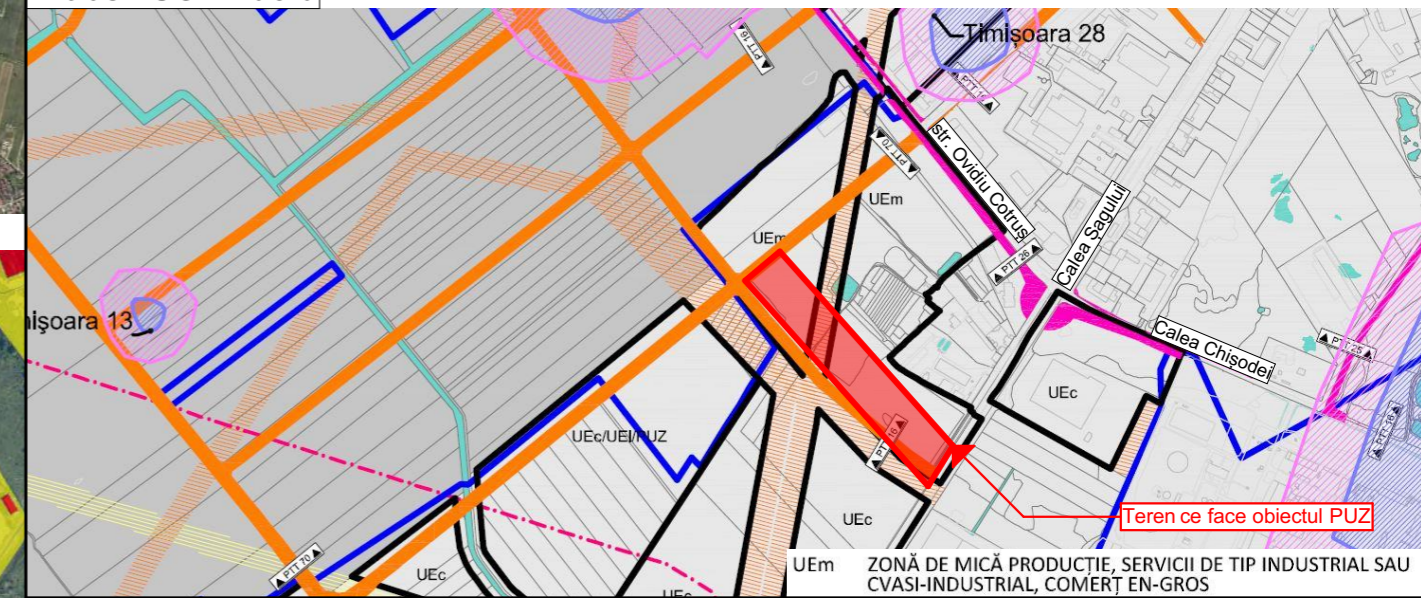

Specialist R.U.R.	arh. Răzvan Negrișanu			Referat / Expertiza Nr. / Data	
Verificator/expert	Nume	Semnătura	Ceriința	Beneficiar: TIM OANA DEVELOPMENT SRL	Proiect nr.: 400/RMP/23
	S.C. RD Sign S.R.L. Timișoara, Str. Vulturilor nr. 14 Reg. Com. J35/4590/1992 C.U.I. 3981516 Tel. 40/0722624862 E-mail: studio@rdsign.ro			Amplasament: intravilan, Calea Șagului, nr. 150, CF nr 439066, Timișoara	
Șef proiect	arh. Răzvan Negrișanu	Semnătura	Scara:	Denumire: P.U.Z. - Zonă de servicii - stație distribuție carburanți, birouri, spații comerciale, depozitare	Faza: P.U.Z.
Proiectat	arh. Răzvan Negrișanu		Data:	Titlu planșă: Incadrarea in teritoriu	Planșa nr.: U01
Desenat	arh. Paula Candroi		Septembrie 2023		420x297