ELABORARE PUZ-ZONA MIXTA DE ALIMENTATIEPUBLICA,COMERT, SERVICII SI DEPOZITARE

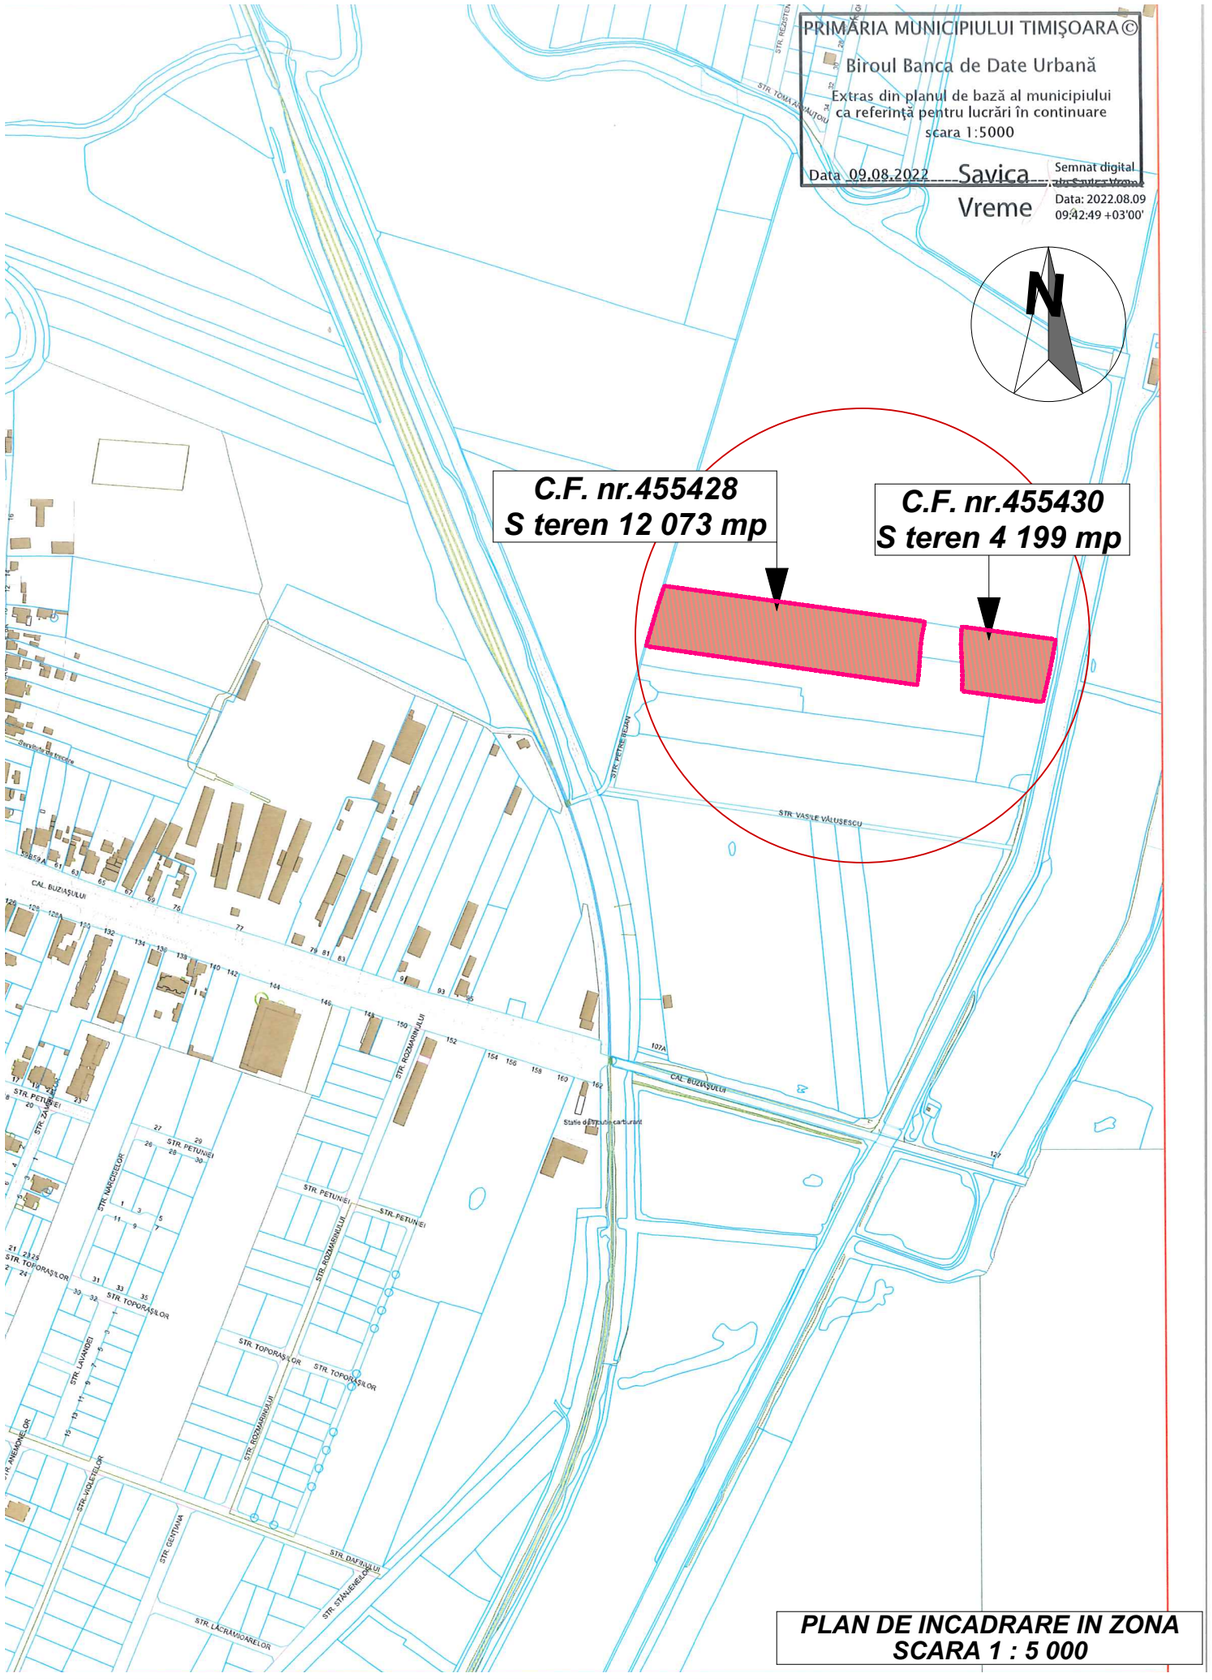

PLAN DE INCADRARE IN ZONA
SCARA 1 : 5 000

PLAN DE INCADRARE IN LOCALITATE

Verificator / expert	*Nume*	*Semnatura*	*Cerinta*	*Referat / Expertiza nr. / Data*

M3dves Studio proiectare complexa in constructii civile si industriale		S.C. M3dves Studio S.R.L. Urseni, str. Bisericii, nr.9, cam.2 Reg.Com.J35/1468/2011 C.I.F. 44061280 E-mail:novellacraciun@gmail.com	*Beneficiar:* **CTC MOTOR TRANS S.R.L.** *Amplasament:* *Jud. Timis, Loc. Timisoara; C.F. nr. 455430Timisoara; 455428 Timisoara*		*Proiect nr.:* **25-CTC-23**
	Nume	*Semnatura*	*Scara:*	*Titlu proiect:* **ELABORARE PUZ-ZONA MIXTA DE ALIMENTATIE PUBLICA,COMERT, SERVICII SI DEPOZITARE**	*Faza:* **S.O.**
Sef proiect	Arh. **Filip Eugen**				
Proiectat	Arh. **Craciun Novella**		*Data:* **SEPTEMBRIE 2023**	*Titlu plansa:* **PLAN DE INCADRARE IN LOCALITATE**	*Plansa nr:* **U01**
Desenat	Arh. **Craciun Novella**				