
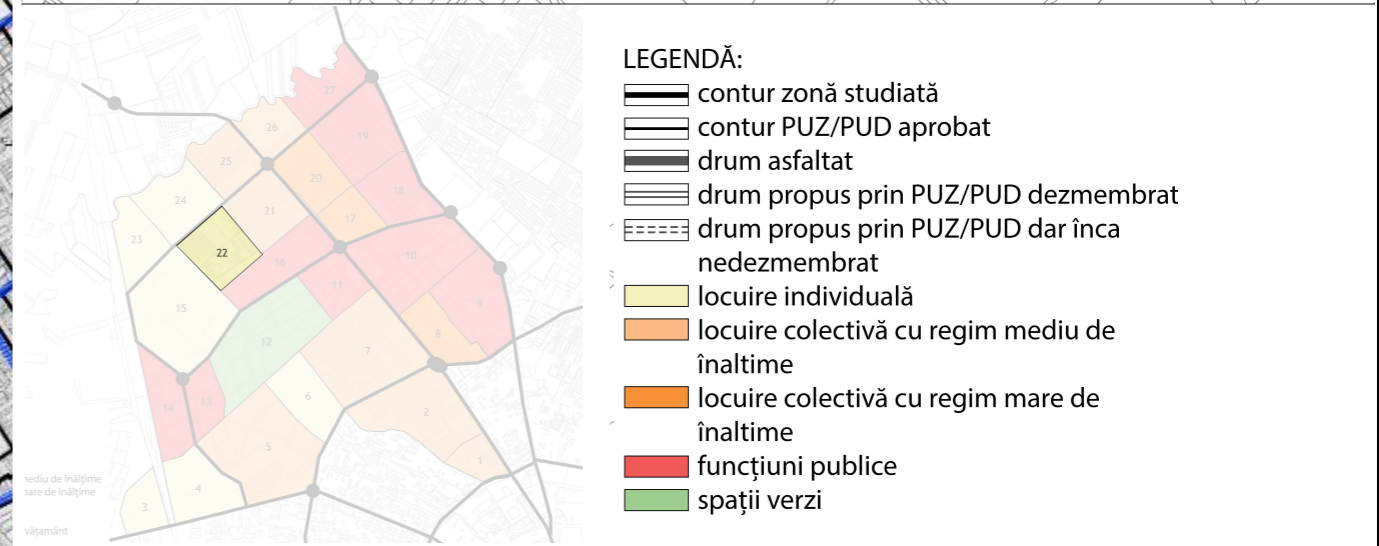
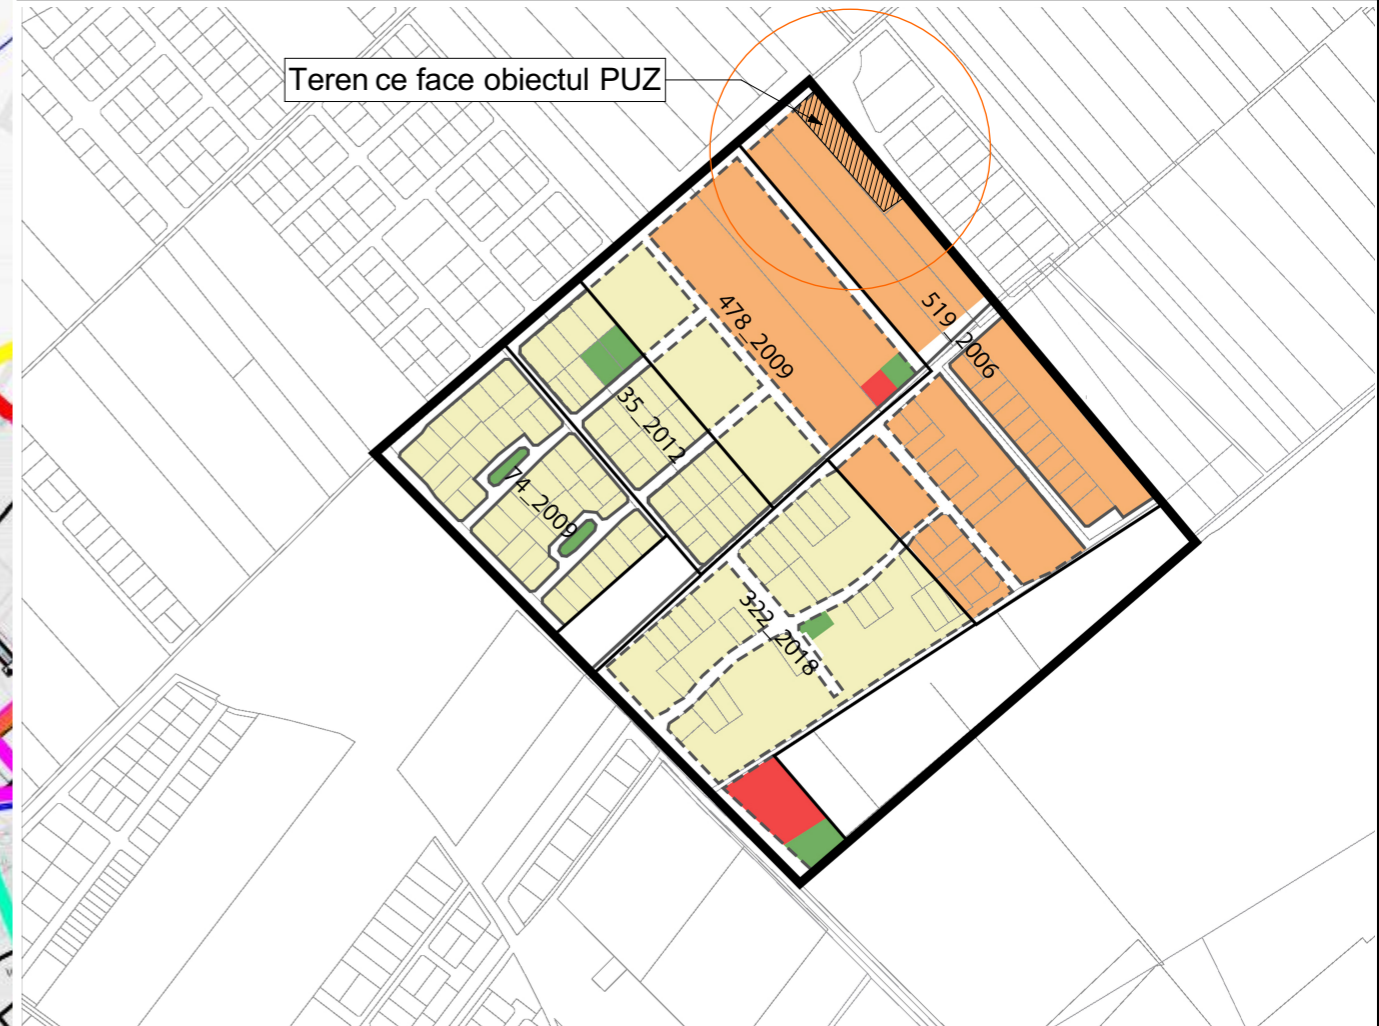


P.U.Z.-Introducere teren în intravilan si construire locuinte colective cu regim mediu de înăltime

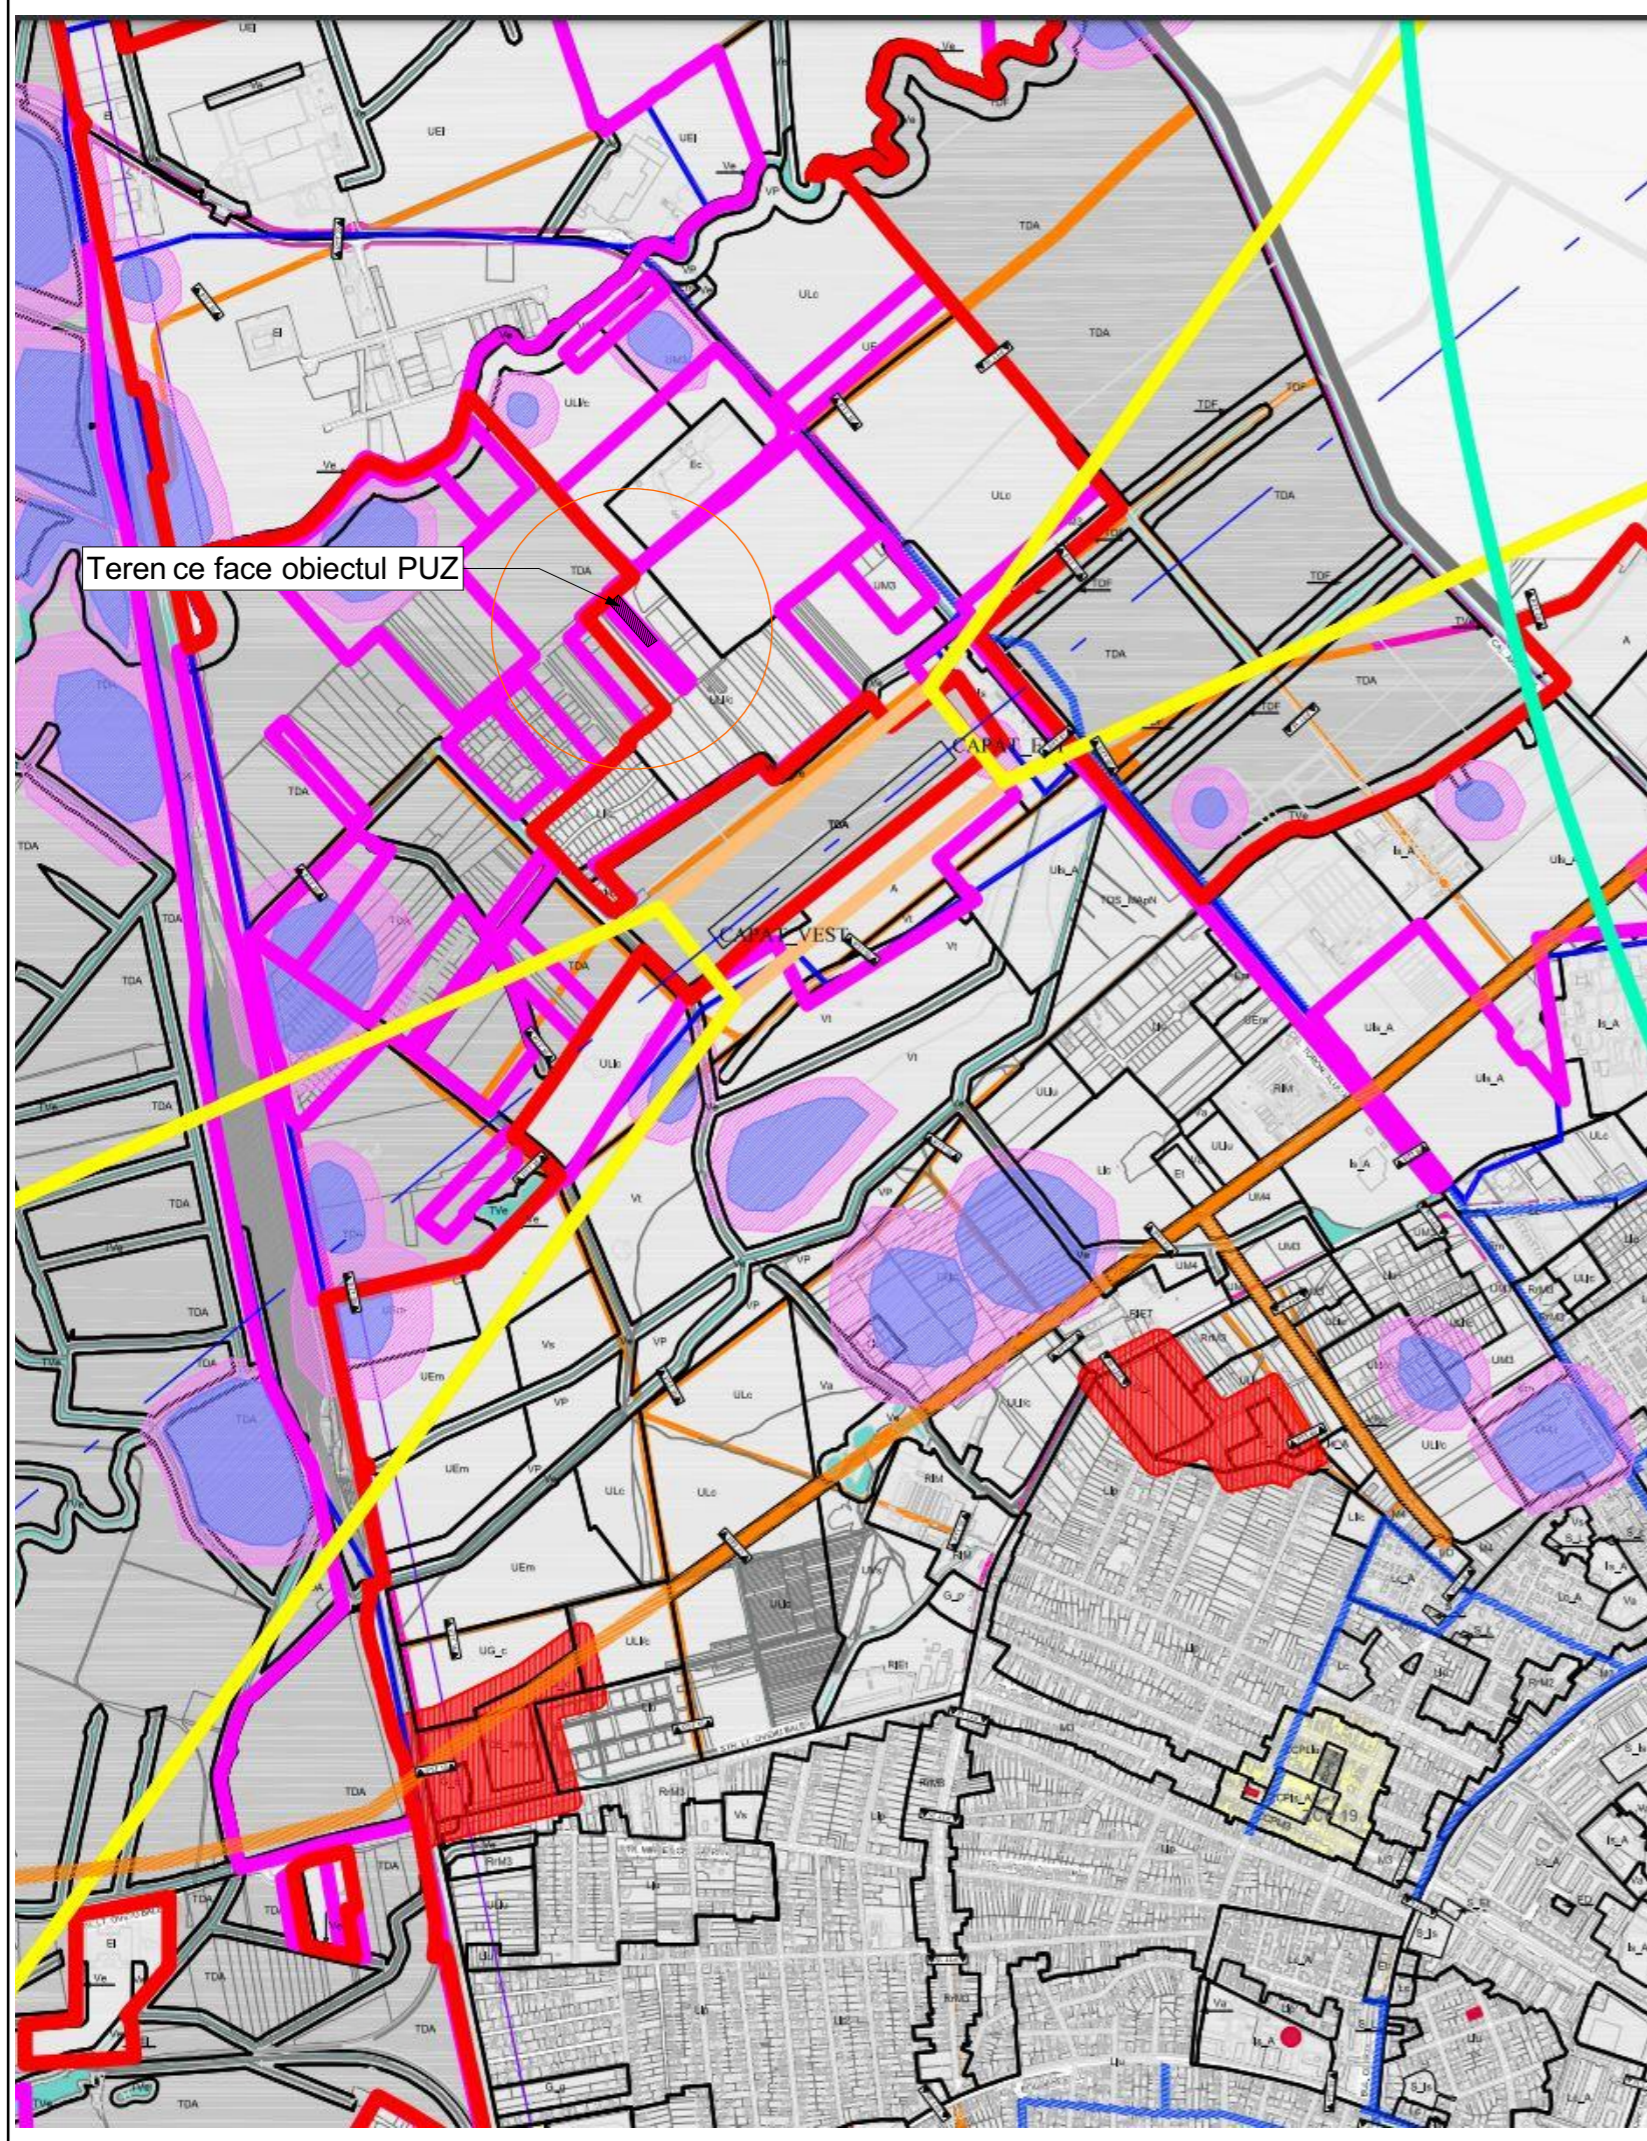

COORDONATOR R.U.R. : arh. Sabin Răciu				
VERIFICATOR	NUME	SEMNTATURA	CERINTA	REFERATE / EXPERTIZA NR./DATA
	DID STUDIO S.R.L. J35/1374/2021 CUI 44021501	mun.Timișoara,Jud.Timiș str.Frații Buzești, nr.18 0749389208	Beneficiar: BOIANGIU NICOLETA Amplasament: Județul Timis, extravilan mun. Timisoara, CF nr. 442852, nr. cad .442852	Proiect nr. 7/2023
				Faza Etapa 1 (informare)
SEF PROIECT	NUMELE	SEMNTAT	Titlu Planșă P.U.Z.-Introducere teren în intravilan si construire locuinte colective cu regim mediu de înăltime	
PROIECTAT	Arh. Ionascu-Alexandru Diana		DATA 2023	U01
DESENAT	Arh. Ionascu-Alexandru Diana			