


ELABORARE PUZ-ZONA MIXTA DE ALIMENTATIE PUBLICA, COMERT, SERVICII SI DEPOZITARE

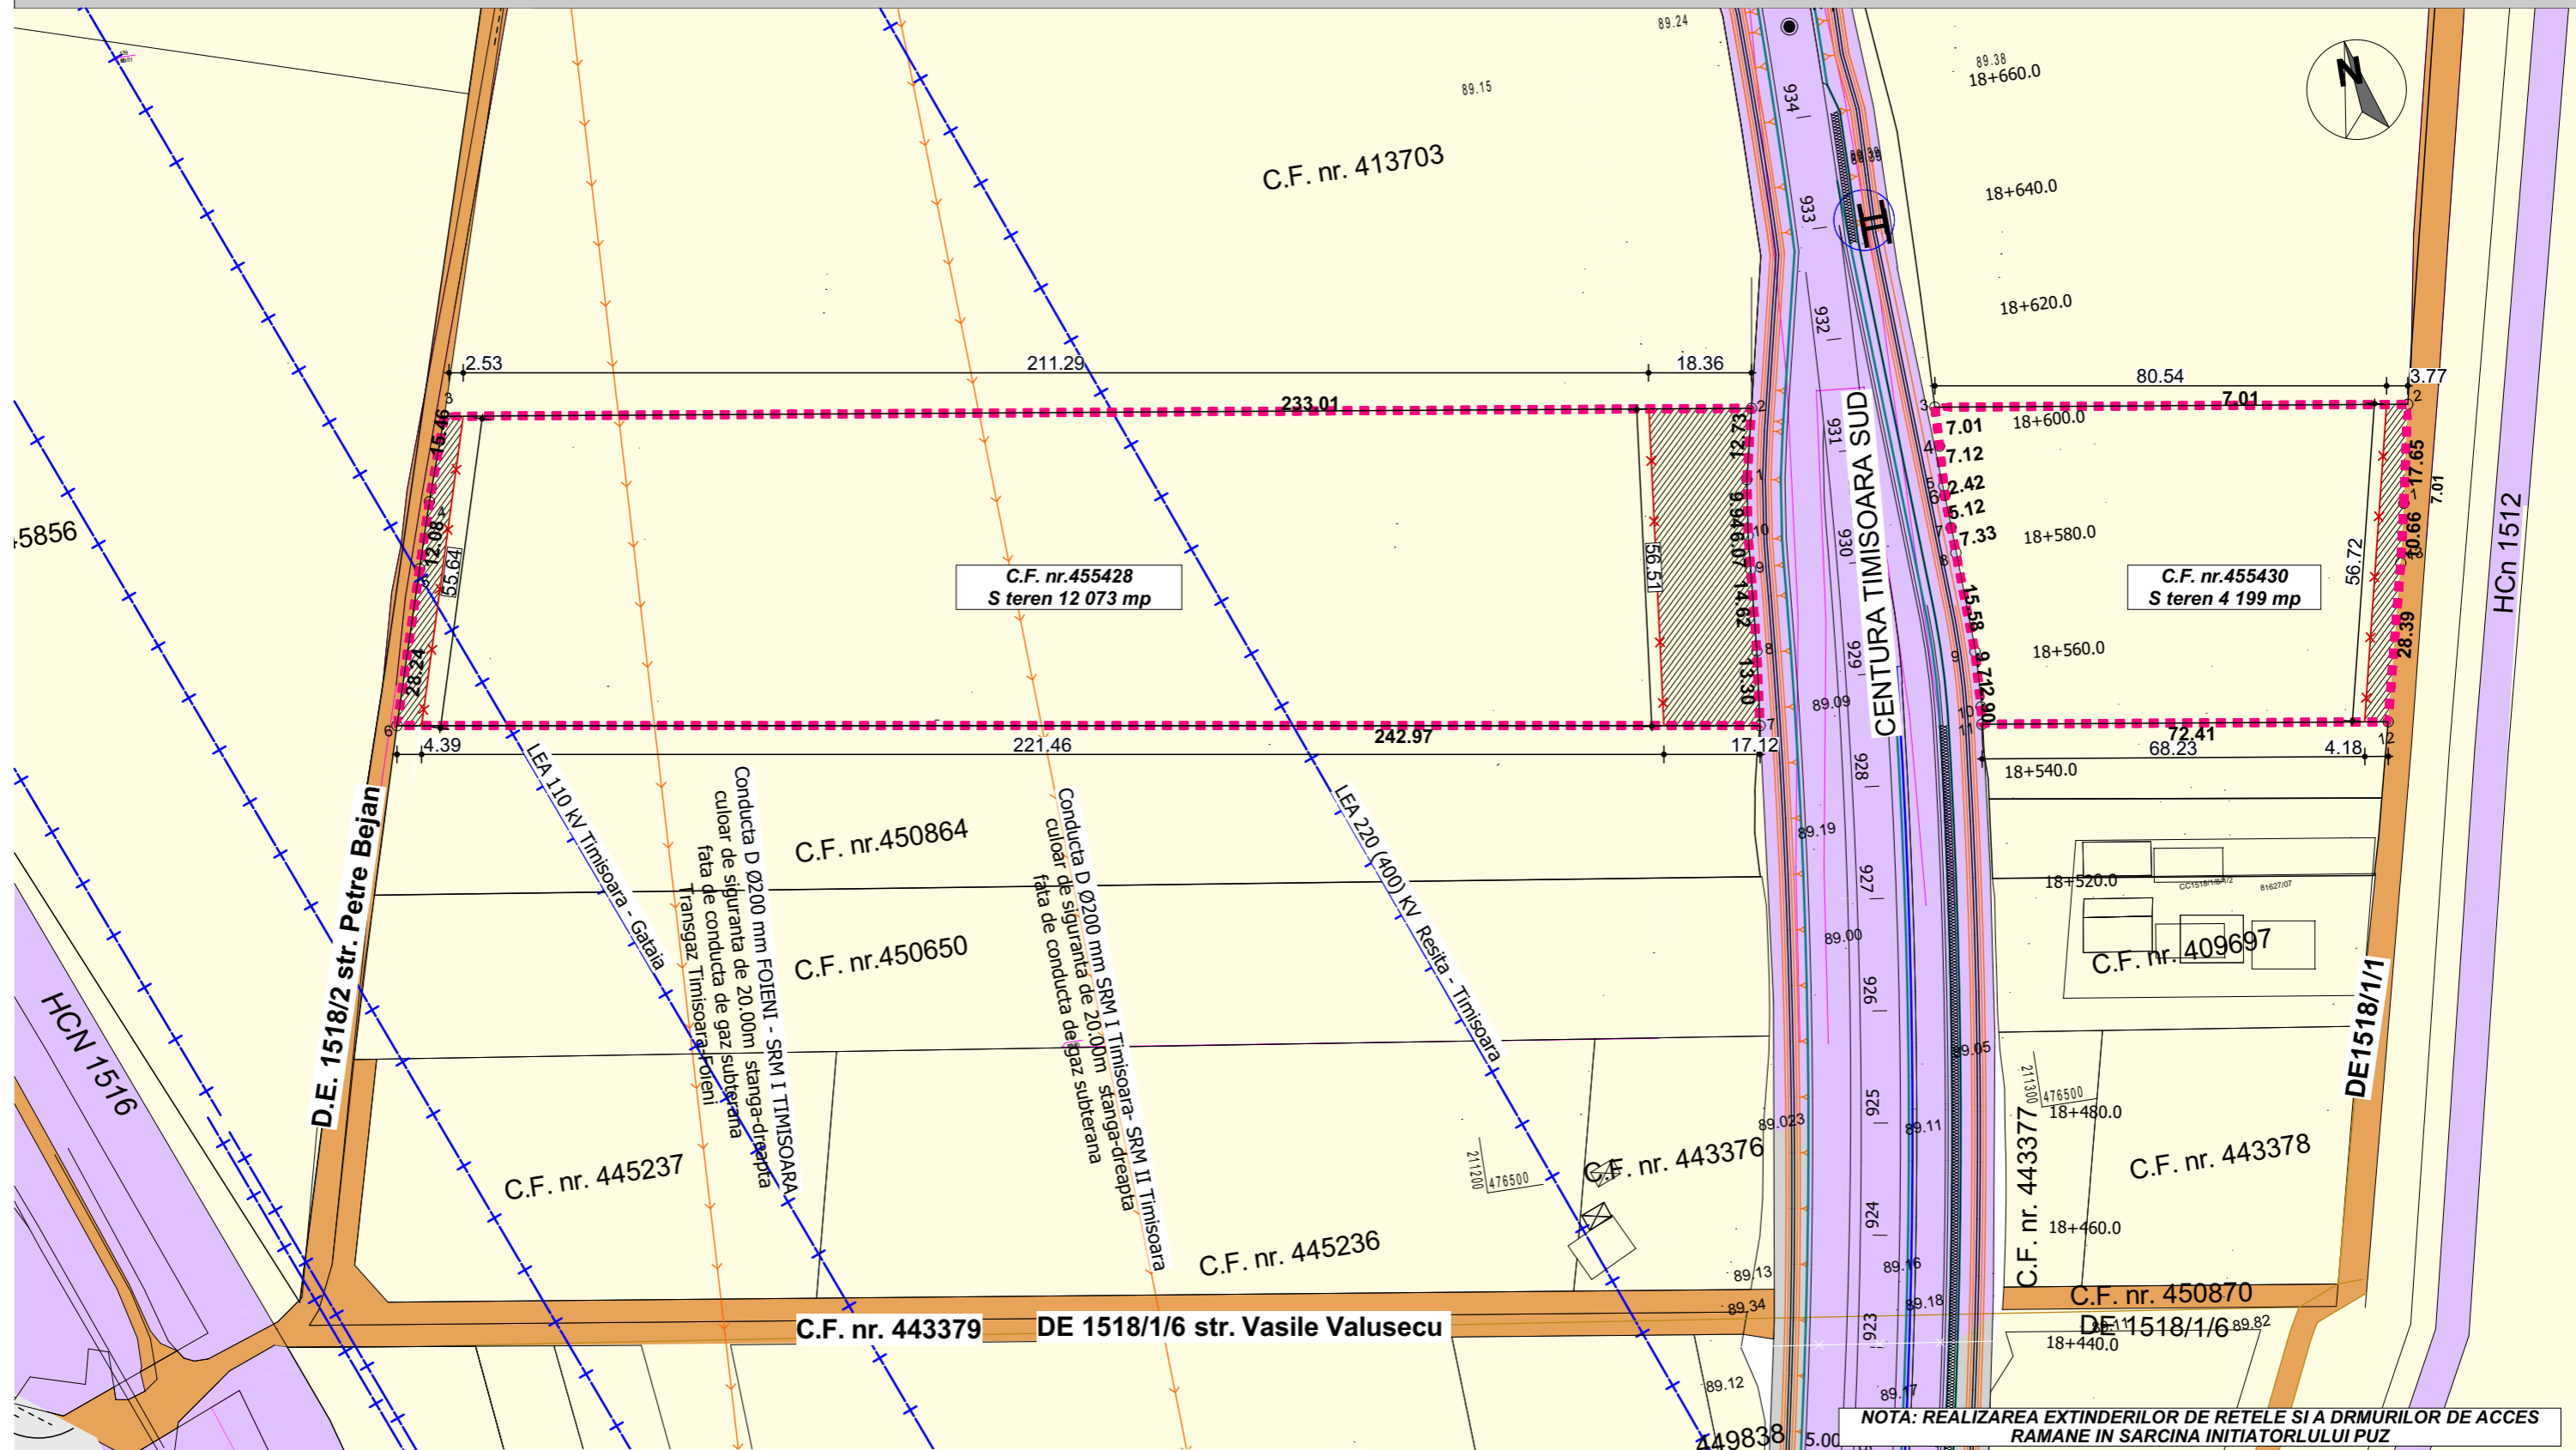

NOTA: REALIZAREA EXTINDERILOR DE RELETE SI A DRMURILOR DE ACCES RAMANE IN SARCINA INITIATORULUI PUZ

BILANT TERITORIAL			
ZONE FUNCTIONALE	Situatia existenta	Situatia propusa	
		%	mp
S teren	17 707 mp	100%	17 707 mp
S teren arabil intravilan	17 707 mp	100%	-
Zona mixta de alimentatie publica, comert, servicii si depozitare parcela CF nr. 455428 - UTR 1	-	91,90%	12 073mp
Zona mixta de alimentatie publica, comert, servicii si depozitare parcela CF nr. 455430 - UTR 2	-		4 199mp
Zona cai de circulatie rutiera si amenajari aferente - teren pentru drum (teren ce trece din domeniu privat in domeniu public)	-	8,10%	1 435

Verificator / expert	Nume	Semnatura	Cerinta	Referat / Expertiza nr. / Data
M3dves Studio		S.C. M3dves Studio S.R.L. Urseni, str. Bisericii, nr.9, cam.2 Reg.Com.J35/1468/2011 C.I.F. 44061280 E-mail:novellacraciun@gmail.com		Beneficiar: CTC MOTOR TRANS S.R.L. Amplasament: Jud. Timis, Loc. Timisoara; C.F. nr. 455430 Timisoara; 455428 Timisoara
Sef proiect	Arh. Filip Eugen	Semnatura	Scara: 1:1000	Proiect nr.: 25-CTC-23
Proiectat	Arh. Craciun Novella			Faza: S.O.
Desenat	Arh. Craciun Novella		Data: SEPTEMBRIE 2023	Titlu plansa: CIRCULATIA TERENURILOR Planșa nr: U07