


P.U.Z.-Introducere teren în intravilan si construire locuinte colective cu regim mediu de înăltime

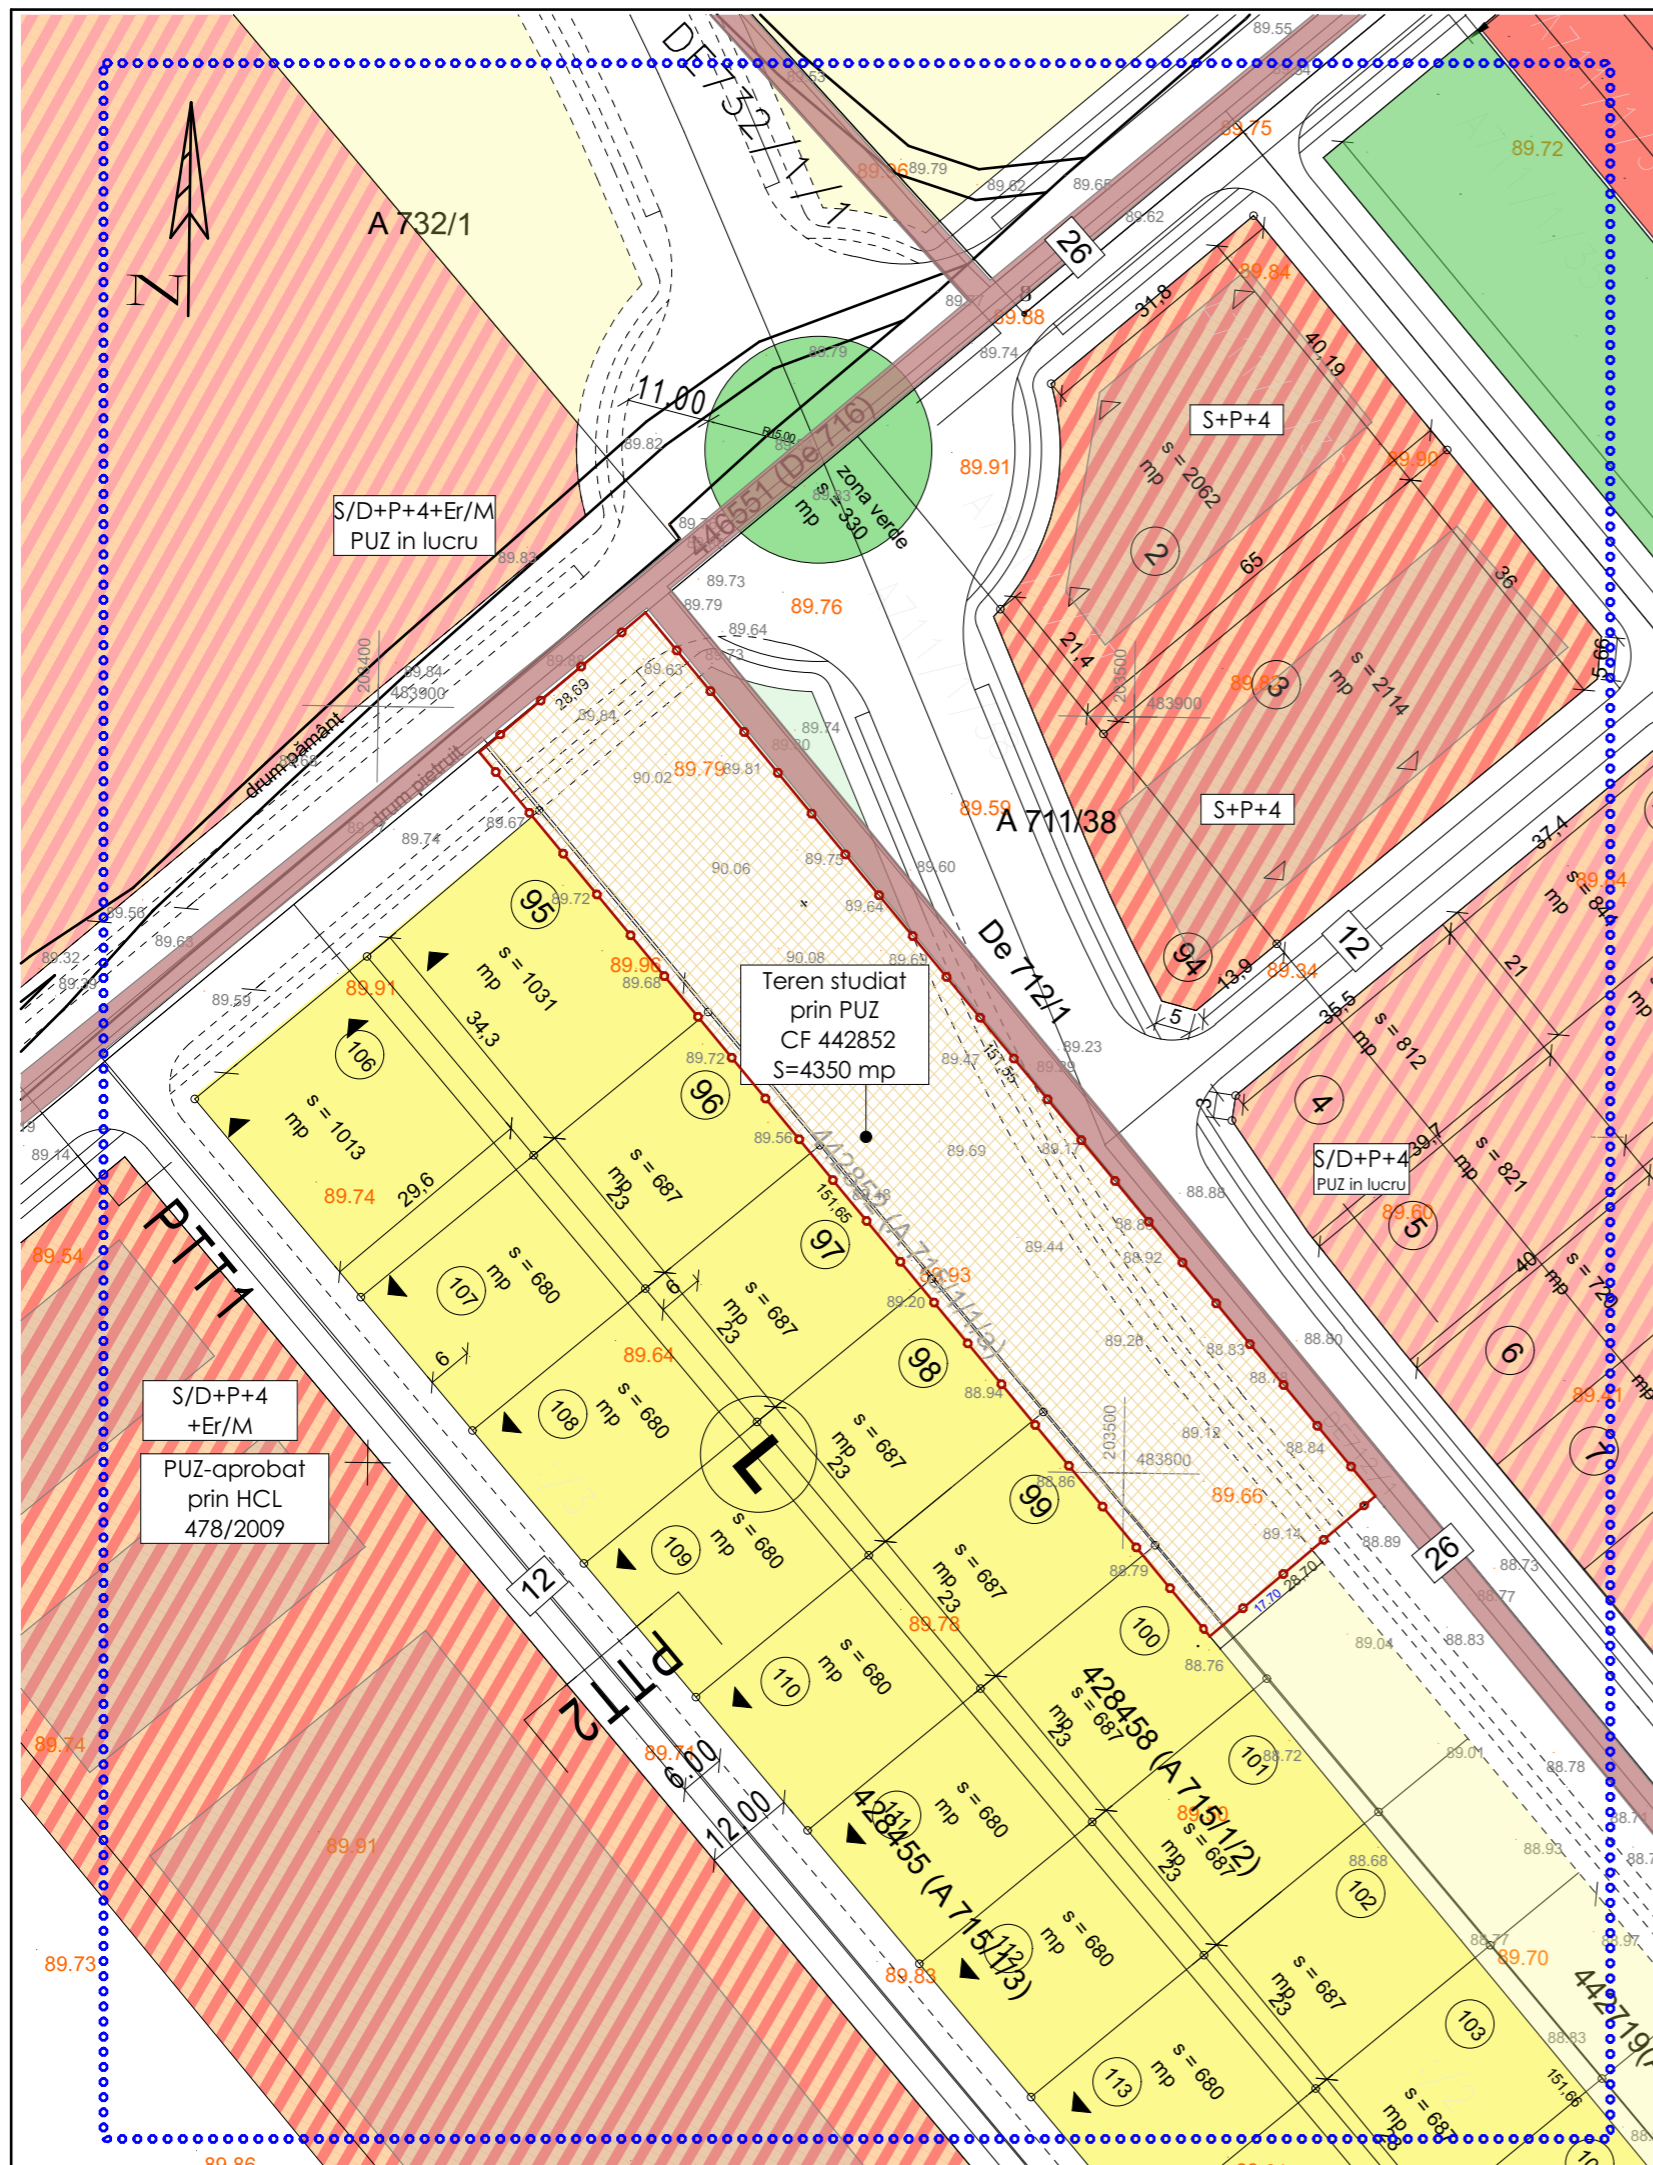


DELIMITARI

- ZONA STUDIATA PRIN P.U.Z.
- LIMITA DE PROPRIETATE A TERENULUI CE FACE OBIECTUL P.U.Z.
- LIMITE CADASTRALE PARCELE EXISTENTE
- TEREN STUDIAT PRIN P.U.Z.

REGLEMENTARI EXISTENTE

- TEREN ARABIL
- ZONA DE LOCUIRE INDIVIDUALA-PUZ APROBAT
- ZONA DE DOTARI SI SERVICII REGLEMENTATA
- ZONA DE LOCUINE COLECTIVE SI SERVICII-REGLEMENTATA
- ZONA VERDE REGLEMENTATA
- ZONA DE LOCUINE COLECTIVE SI SERVICII-PUZ-URI IN LUCRU
- DRUMURI DE EXPLOATARE

Extras din STRATEGIA DE DEZVOLTARE TERITORIALA URBANA-TIMISOARA NORD Masterplan-Infrastructura verde-albastra

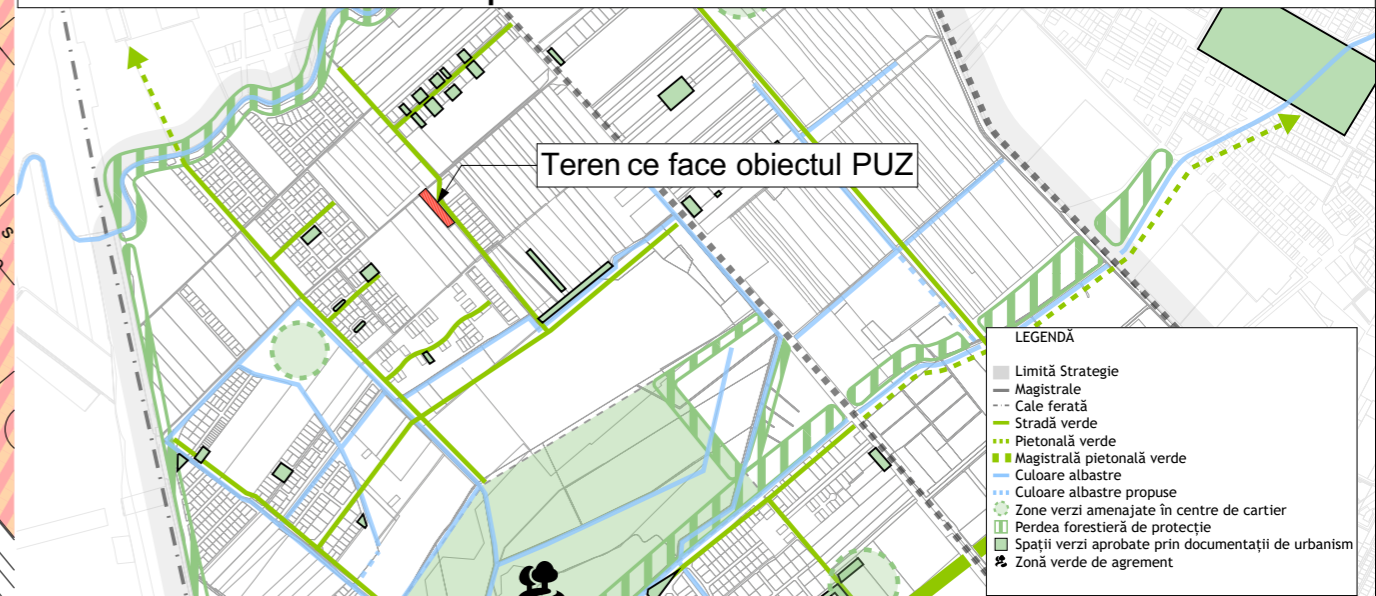

COORDONATOR R.U.R. : arh. Sabin Răciu

VERIFICATOR	NUME	SEMNATURA	CERINTA	REFERATE / EXPERTIZA NR./DATA	
	DID STUDIO S.R.L. J35/1374/2021 CUI 44021501	mun.Timisoara,Jud.Timis str.Frații Buzești, nr.18 0749389208	Beneficiar: BOIANGIU NICOLETA Amplasament: Județul Timis, extravilan mun. Timisoara, CF nr. 442852, nr. cad .442852	Proiect nr. 7/2023	Faza
					P.U.Z.-Introducere teren în intravilan si construire locuinte colective cu regim mediu de înăltime
SEF PROIECT	Arh. Răciu Sabin	SEM NAT	SCARA 1:1000	Titlu Planșă SITUATIE EXISTENTA	U1
PROIECTAT	Arh. Ionascu-Alexandru Diana		DATA 2023		
DESENAT	Arh. Ionascu-Alexandru Diana				