


P.U.Z. - ZONA PLOPI SUD TIMISOARA REGLEMENTĂRI

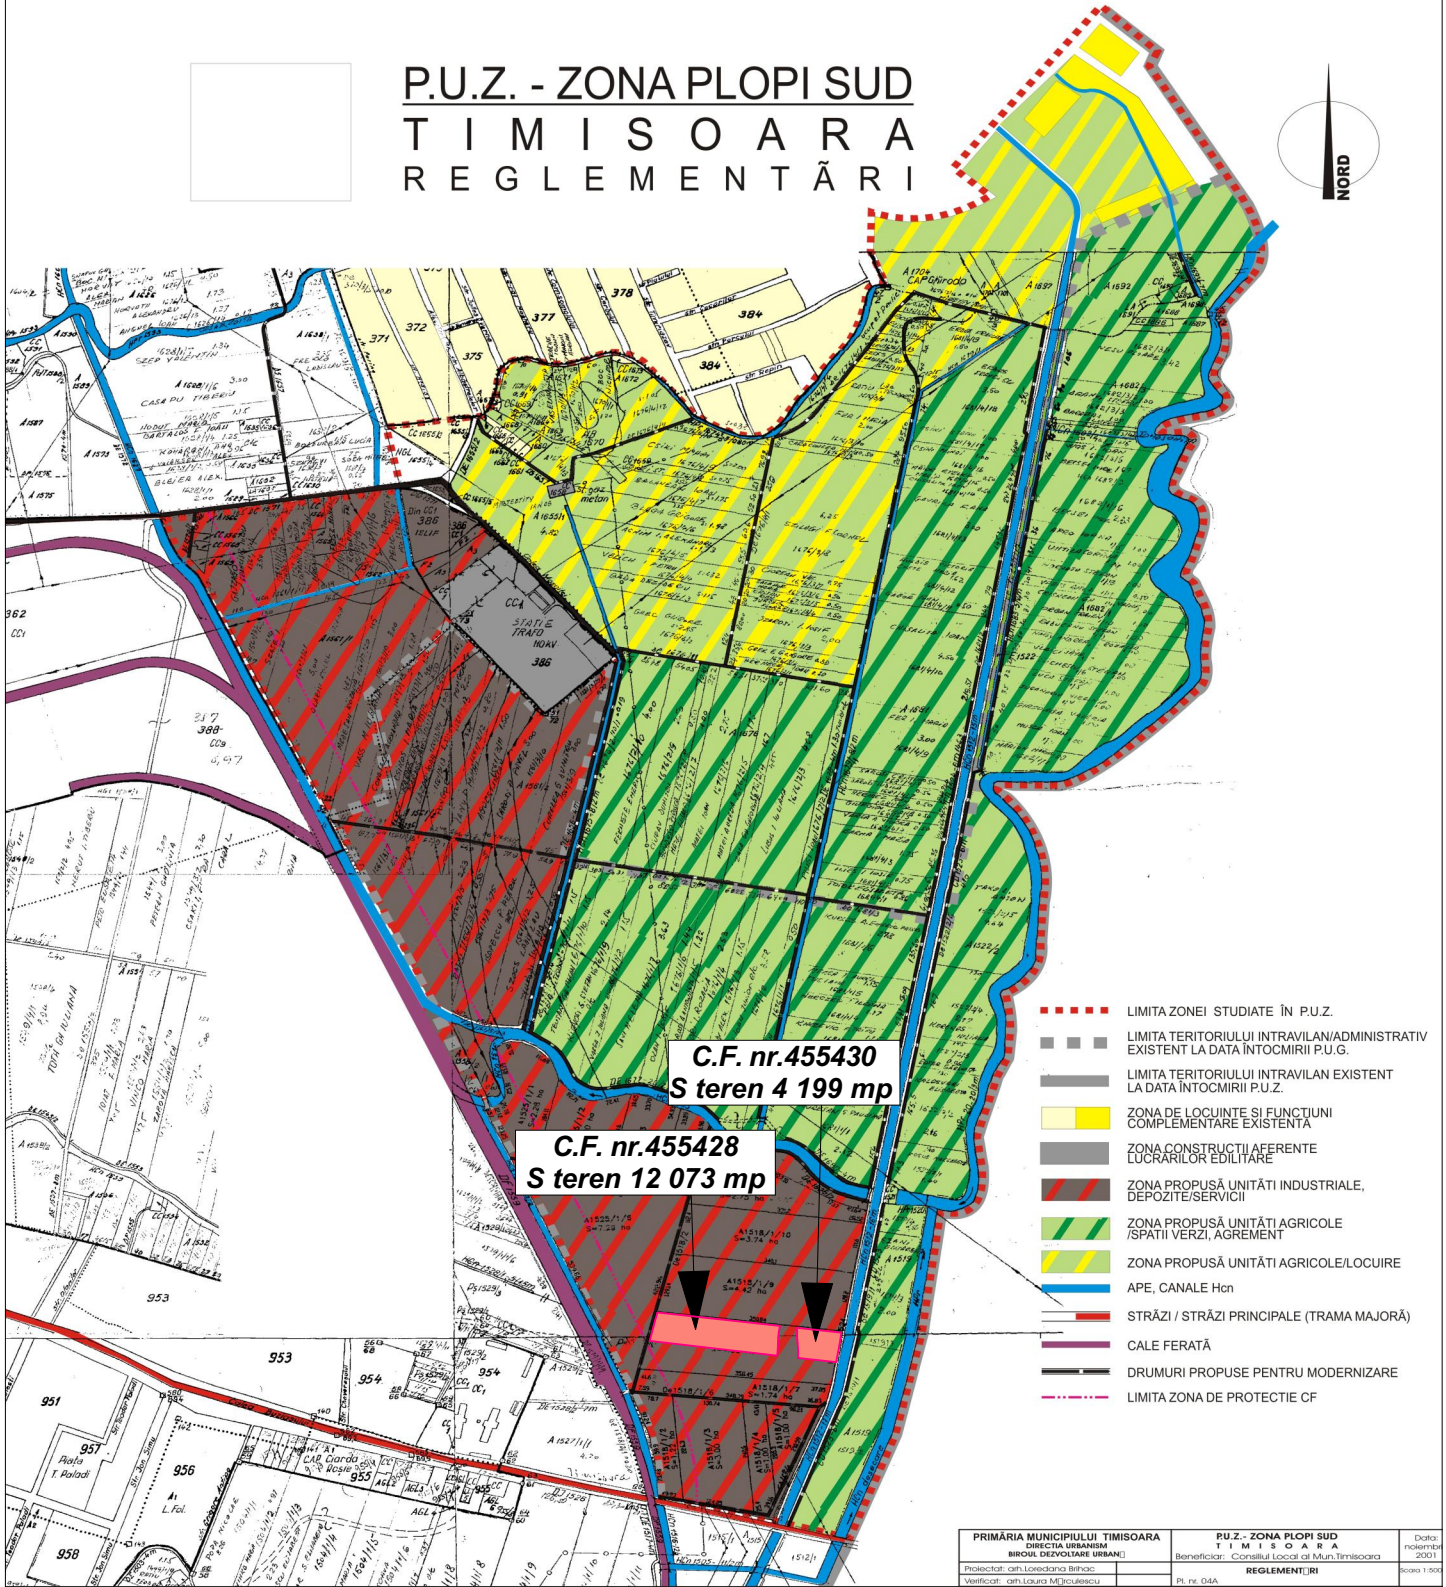

| | | |
|--|---|---------------------------|
| PRIMĂRIA MUNICIPIULUI TIMISOARA DIRECȚIA URBANISM BIROU DE PROIECTARE URBANĂ | P.U.Z. - ZONA PLOPI SUD TIMISOARA Beneficiar: Consiliul Local al Mun. Timisoara | Data noiembrie 2001 |
| Proiectat: arh. Lorendana Birnac Verificat: arh. Laura Măciuceanu | REGLEMENTĂRI Pl. nr. 04A | Scara 1:500 |

| Verificator / expert | Nume | Semnatura | Cerinta | Referat / Expertiza nr. / Data | |
|--|--|-----------|--|--|---|
| M3dves Studio proiectare complexa in constructii civile si industriale | S.C. M3dves Studio S.R.L. Urseni, str. Bisericii, nr.9, cam.2 Reg.Com.J35/1468/2011 C.I.F. 44061280 E-mail:novellacraciun@gmail.com | | | Beneficiar: CTC MOTOR TRANS S.R.L. Amplasament: Jud. Timis, Loc. Timisoara; C.F. nr. 455430Timisoara; 455428 Timisoara | Proiect nr.: 25-CTC-23 |
| | Nume | Semnatura | Scara: | Titlu proiect: ELABORARE PUZ-ZONA MIXTA DE ALIMENTATIE PUBLICA, COMERT, SERVICII SI DEPOZITARE | Faza: S.O. |
| Sef proiect | Arh. Filip Eugen | | | Titlu plansa: INCADRARE IN PUZ - ZONA PLOPI SUD | Plansa nr: U10 |
| Proiectat | Arh. Craciun Novella | | Data: SEPTEMBRIE 2023 | | |
| Desenat | Arh. Craciun Novella | | | | |