


P.U.Z.-Introducere teren în intravilan si construire locuinte colective cu regim mediu de înălțime

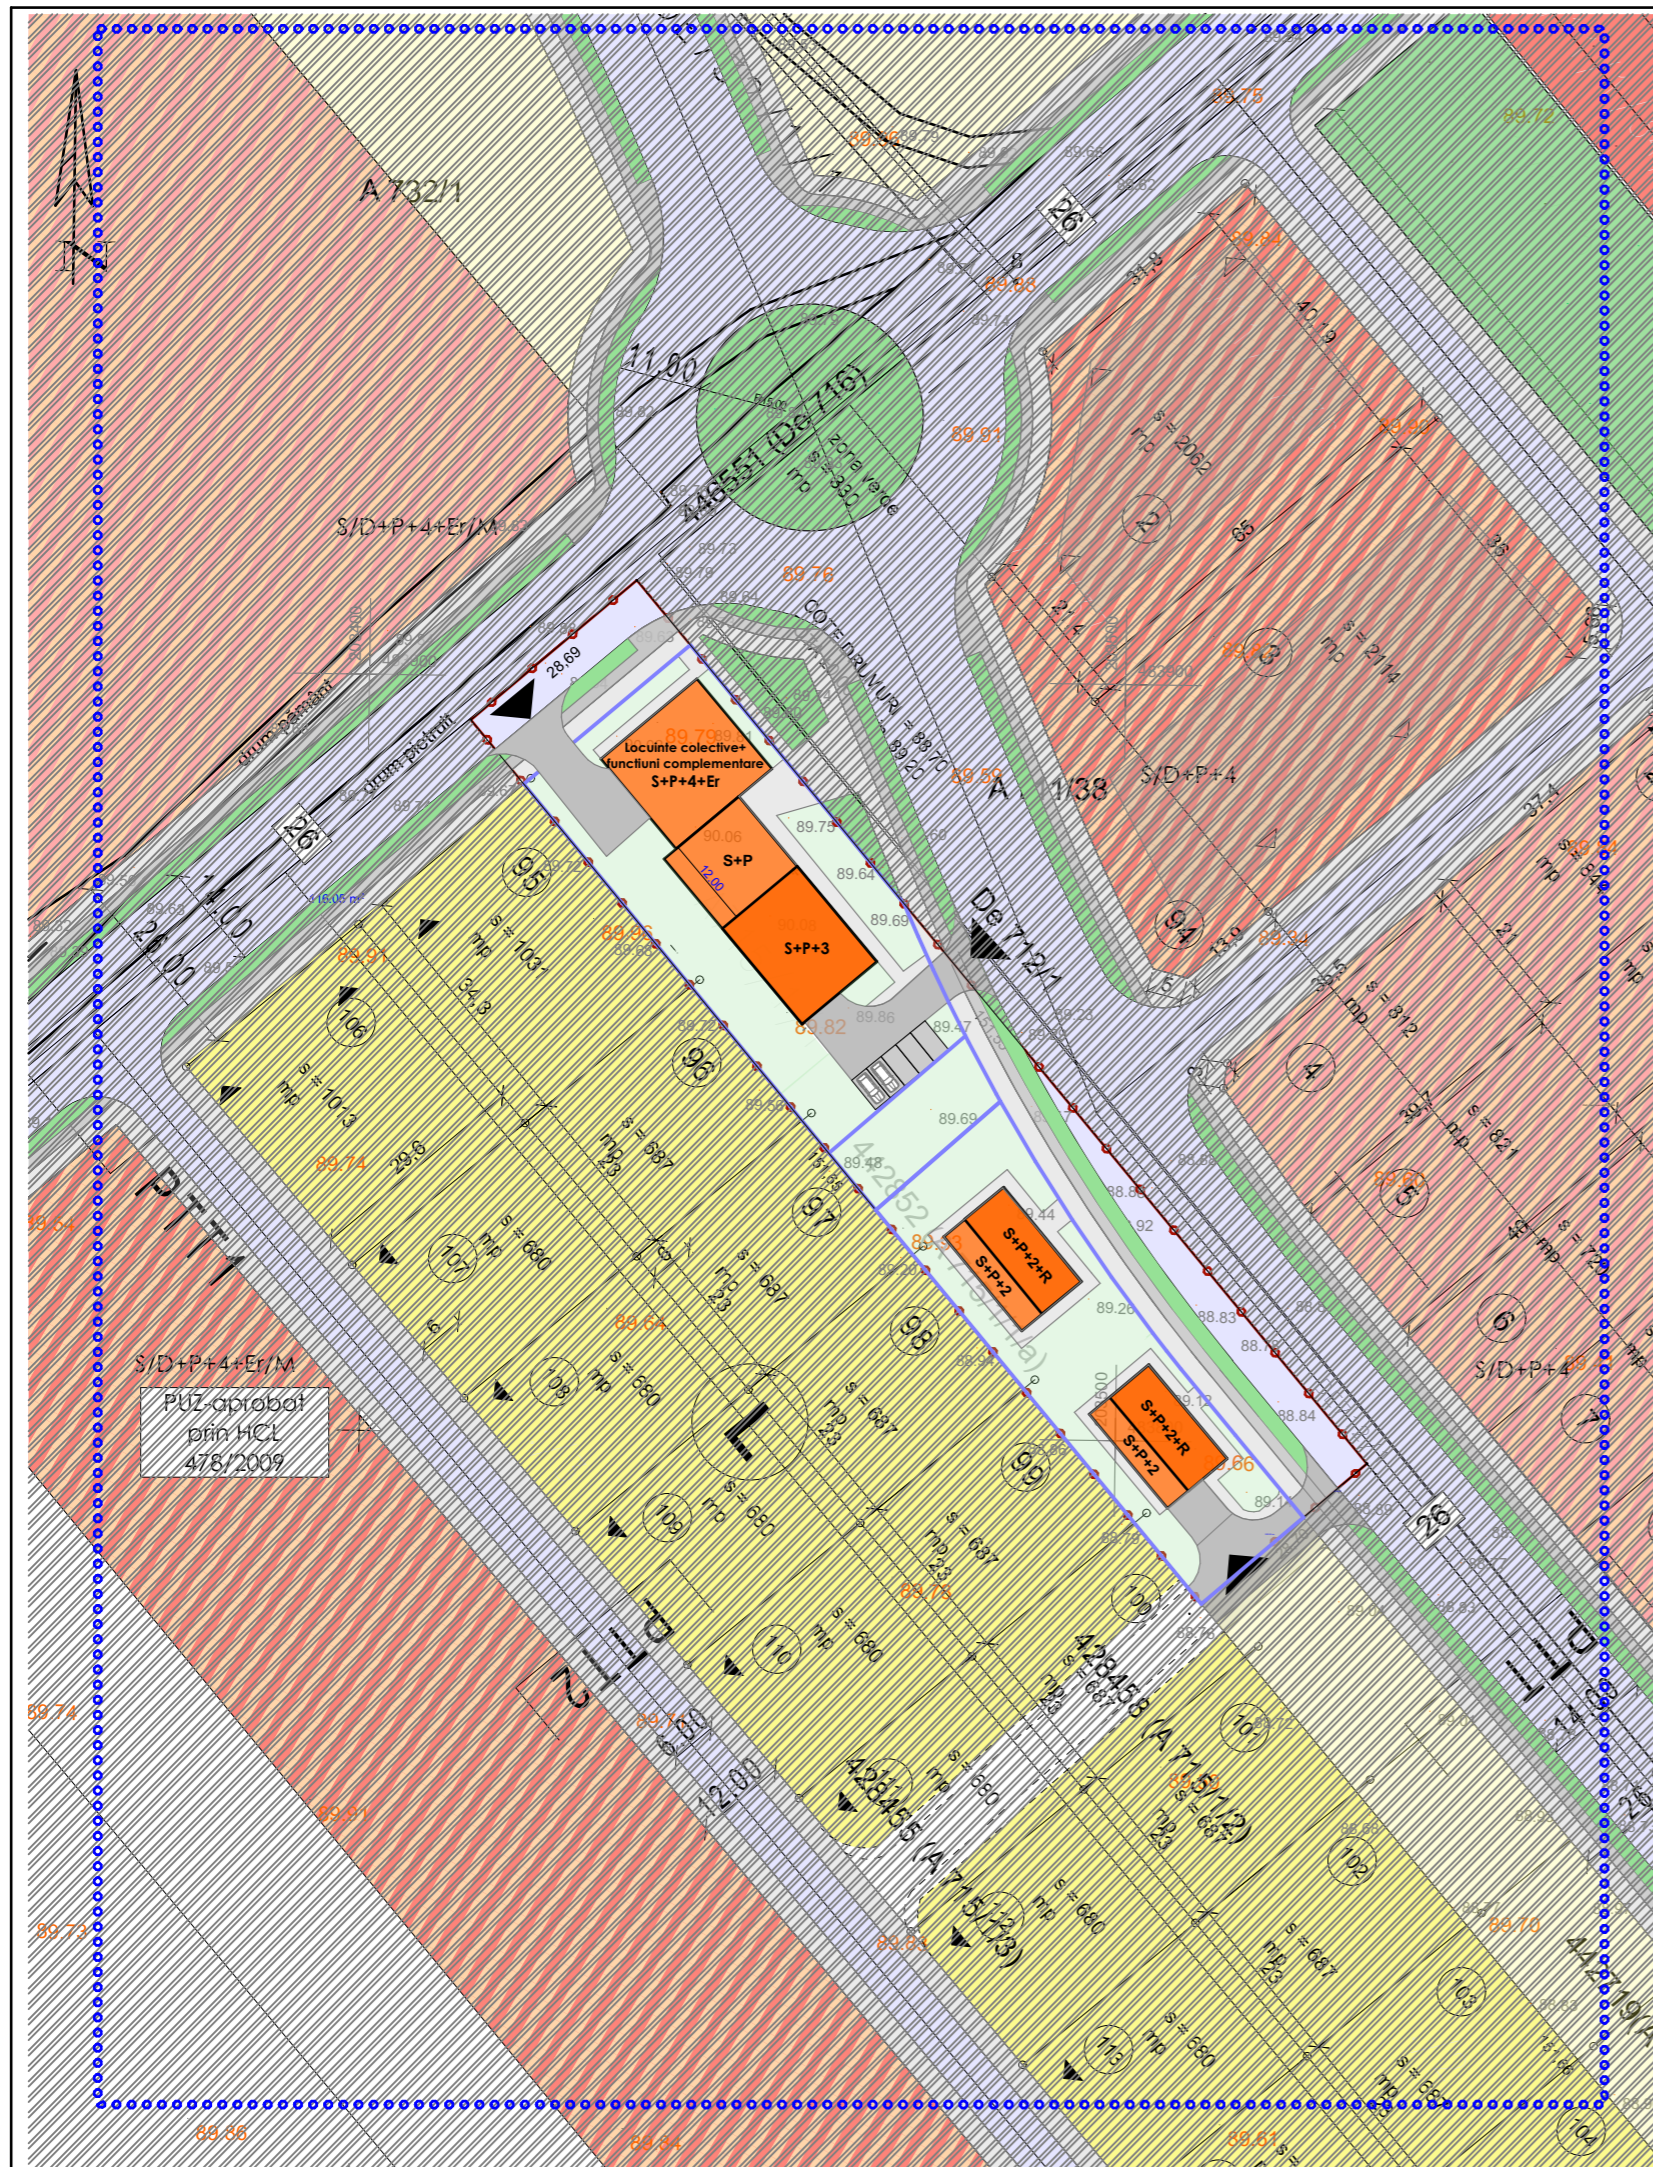

DELIMITARI

- ZONA STUDIATA PRIN P.U.Z.
- LIMITA DE PROPRIETATE A TERENULUI CE FACE OBIECTUL P.U.Z.
- LIMITE CADASTRALE PARCELE EXISTENTE
- LIMITE PARCELE PROPUSE

REGLEMENTARI

- TEREN ARABIL
- DRUMURI PUBLICE REGLEMENTATE
- ZONA DE LOCUIRE INDIVIDUALA-PUZ APROBAT
- ZONA DE DOTARI SI SERVICII REGLEMENTATA
- ZONA DE LOCUINE COLECTIVE SI SERVICII-REGLEMENTATA
- ZONA VERDE REGLEMENTATA
- ZONA DE LOCUINE COLECTIVE SI SERVICII-PUZ-URI IN LUCRU
- ACCESE PROPUSE
- CIRCULATIE AUTO IN INTERIORUL PARCELEI
- CIRCULATIE PIETONALA
- PISTE BICICLISTI
- CLADIRE DE LOCUINE COLECTIVE SI FUNCTIUNI COMPLEMENTARE
- SPATII VERZI PE PARCELA STUDIATA
- PARCAJE



COORDONATOR R.U.R. : arh. Sabin Răciu

VERIFICATOR	NUME	SEMNATURA	CERINTA	REFERATE / EXPERTIZA NR./DATA	
	DID STUDIO S.R.L. J35/1374/2021 CUI 44021501	mun.Timișoara,Jud.Timiș str.Frații Buzești, nr.18 0749389208	Beneficiar: BOIANGIU NICOLETA Amplasament: Județul Timiș, extravilan mun. Timișoara, CF nr. 442852, nr. cad .442852	Titlu: P.U.Z.-Introducere teren în intravilan și construire locuinte colective cu regim mediu de înălțime	Proiect nr. 7/2023
					Faza Etapa 1 (informare)
SEF PROIECT	Arh. Răciu Sabin		SCARA 1:1000	Titlu Planșă PROPUNERE DE MOBILARE URBANISTICA	U3
PROIECTAT	Arh. Ionascu-Alexandru Diana		DATA 2023		
DESENAT	Arh. Ionascu-Alexandru Diana				