


**P.U.Z. - LOCUINTE COLECTIVE CU REGIM MIC DE INALTIME (S/D+P+2E) CU SPATII COMERCIALE/SERVICII COMPATIBILE CU LOCUIREA, LA PARTER**  
 Municipiul Timisoara, judetul Timis, str. Gavril Muzicescu, C.F. nr. 449653, nr. cad. 449653; C.F. nr. 449738, nr. cad. 449738

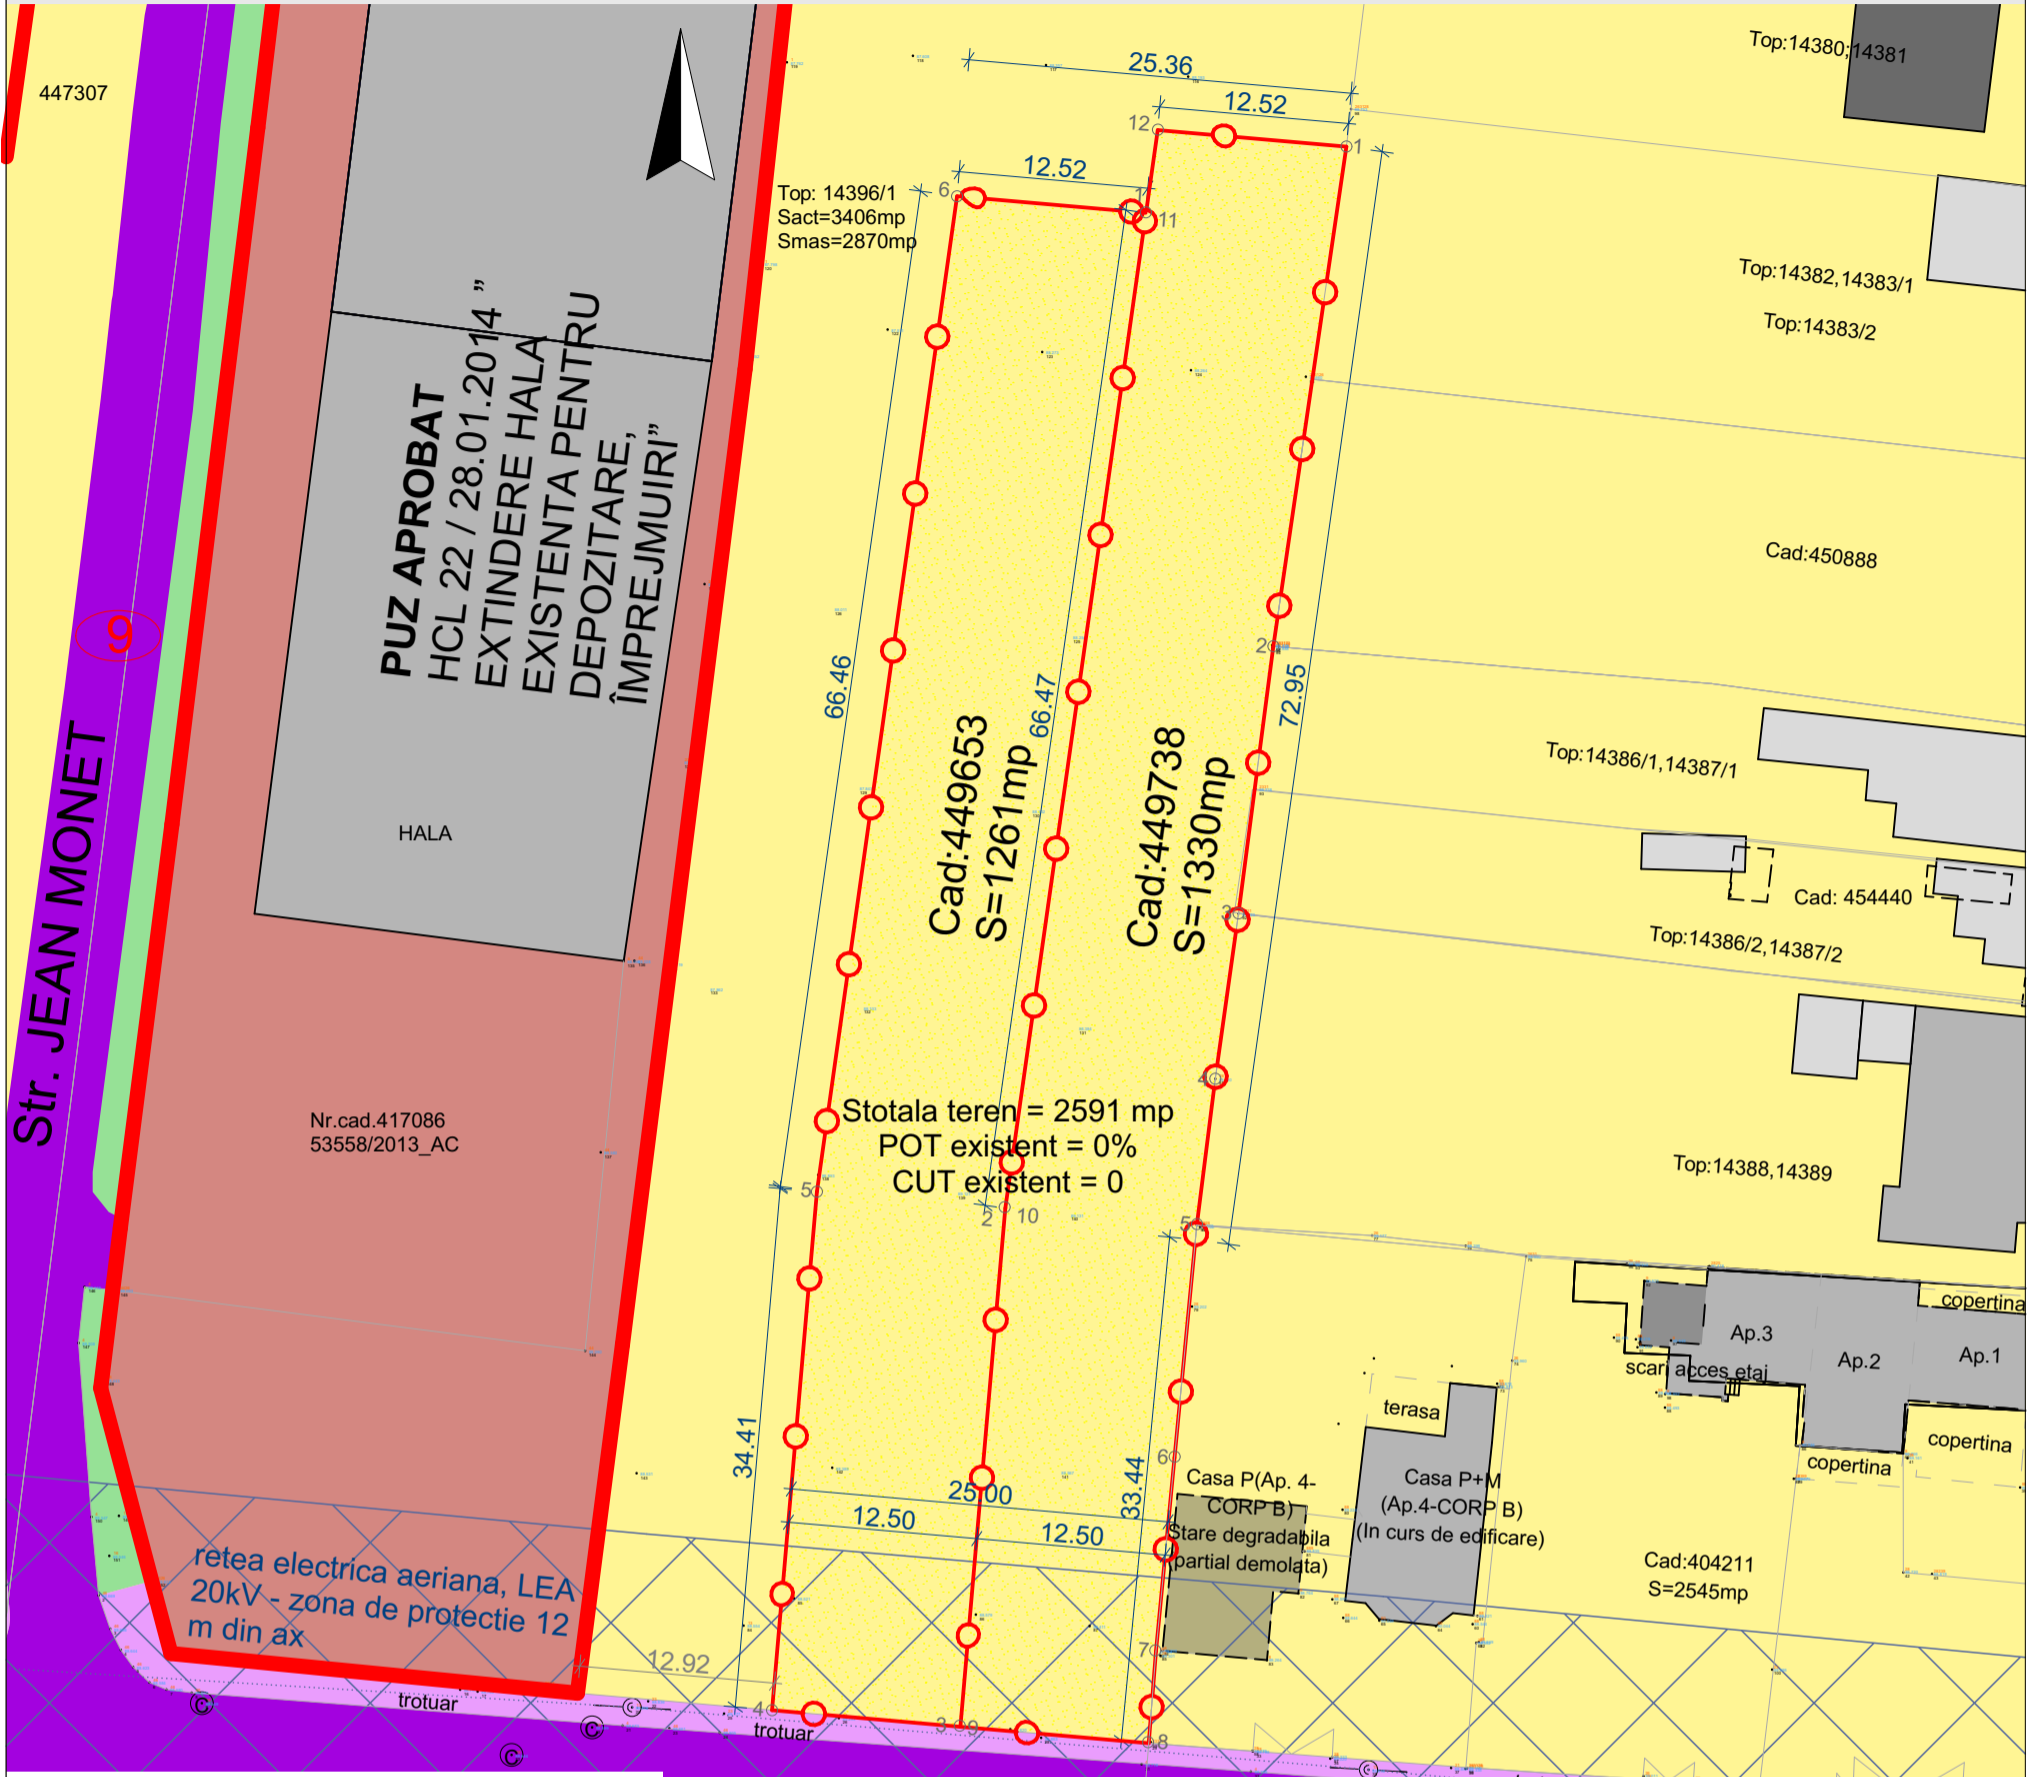


**LIMITE**

- limita zona analizata
- limita suprafata de teren aferent PUZ
- contur parcele/limite cadastrale existente
- parcele fara pozitionare certa
- regim de aliniere cladiri
- limita PUZ aprobat / avizat / in lucru

**ZONIFICARE FUNCTIONALA EXISTENTA**

- parcele studiate ce fac obiectul PUZ
- zona locuinte individuale
- zona locuinte colective
- zona comert, servicii, fct. administrative, financiar bancare
- zona mixta de locuinte cu functiuni complementare
- zona productie nepoluanta\_depozitare
- zona culte
- zona verde / verde de aliniament

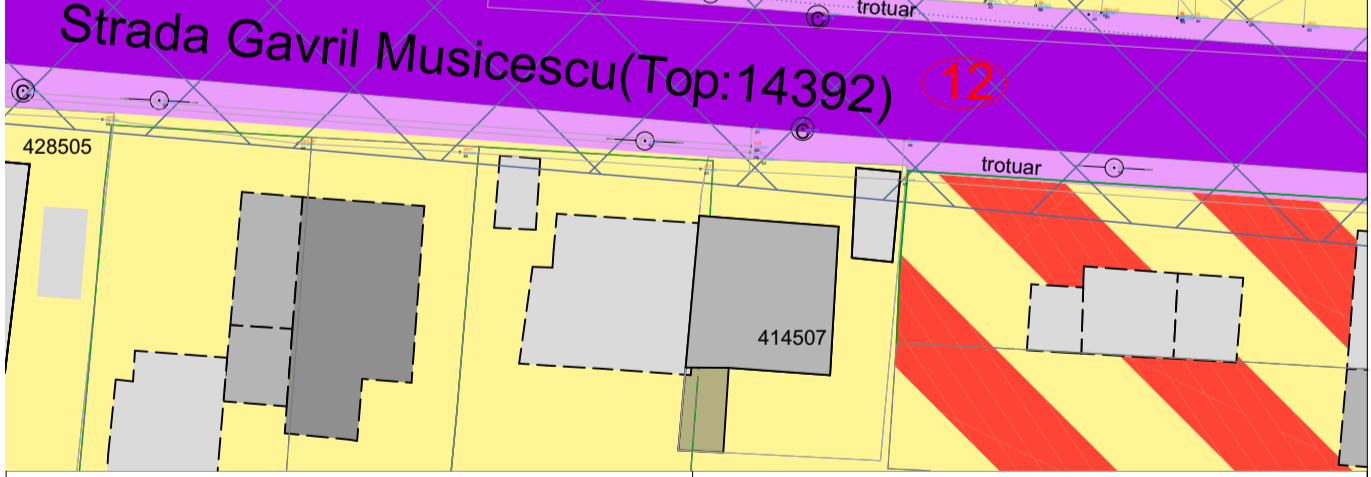

SPECIALIST R.U.R.:		VIZAT PRIMARIE:	
<p><b>Beneficiar:</b> ANDRONIC MARIOARA-ELISABETA (CF NR. 449738, NR. TOPO 449738), BULIGA VASILE (CF NR. 449653, NR. TOPO 449653)</p> <p><b>Titlul proiectului:</b> ELABORARE PUZ LOCUINTE COLECTIVE CU REGIM MIC DE INALTIME (S/D+P+2E) CU SPATII COMERCIALE/SERVICII COMPATIBILE CU LOCUIREA, LA PARTER</p>		<p><b>NR. PROIECT</b> 79/2022</p> <p><b>FAZA AVIZ DE OPORTUNITATE</b></p>	
<p><b>Amplasament:</b> Municipiul Timisoara, judetul Timis, str. Gavril Muzicescu, C.F. nr. 449653, nr. cad. 449653; C.F. nr. 449738, nr. cad. 449738</p>		<p><b>FORMAT</b> A3 - P</p>	
<p><b>Denumire plansa:</b> ANALIZA SITUATIEI EXISTENTE</p>		<p><b>PL. NR.:</b> U3</p>	
<b>SPECIFICATIE</b>	<b>NUME</b>	<b>SEMNATURA</b>	<b>SCARA</b>
Coordonator R.U.R.	Arh. urb. Romeo SZORAD		1:500
Sef proiect:	Arh. urb. Raluca F. PESCAR		<b>DATA</b>
Proiectat:	Arh. urb. Raluca F. PESCAR		2023
Desenat:	Arh. urb. Raluca F. PESCAR		

**bondstudio** s.c. BONDSTUDIO s.r.l.  
 C.U.I. 1681385 | J35/467/2010 | Timisoara  
 Piata Unirii, nr. 3 | m:+40 733 757 939 | contact@bondstudio.ro | www.bondstudio.ro