


# P.U.Z. - LOCUINTE COLECTIVE CU REGIM MIC DE INALTIME (S/D+P+2E) CU SPATII COMERCIALE/SERVICII COMPATIBILE CU LOCUIREA, LA PARTER

Municipiul Timisoara, judetul Timis, str. Gavril Muzicescu, C.F. nr. 449653, nr. cad. 449653; C.F. nr. 449738, nr. cad. 449738

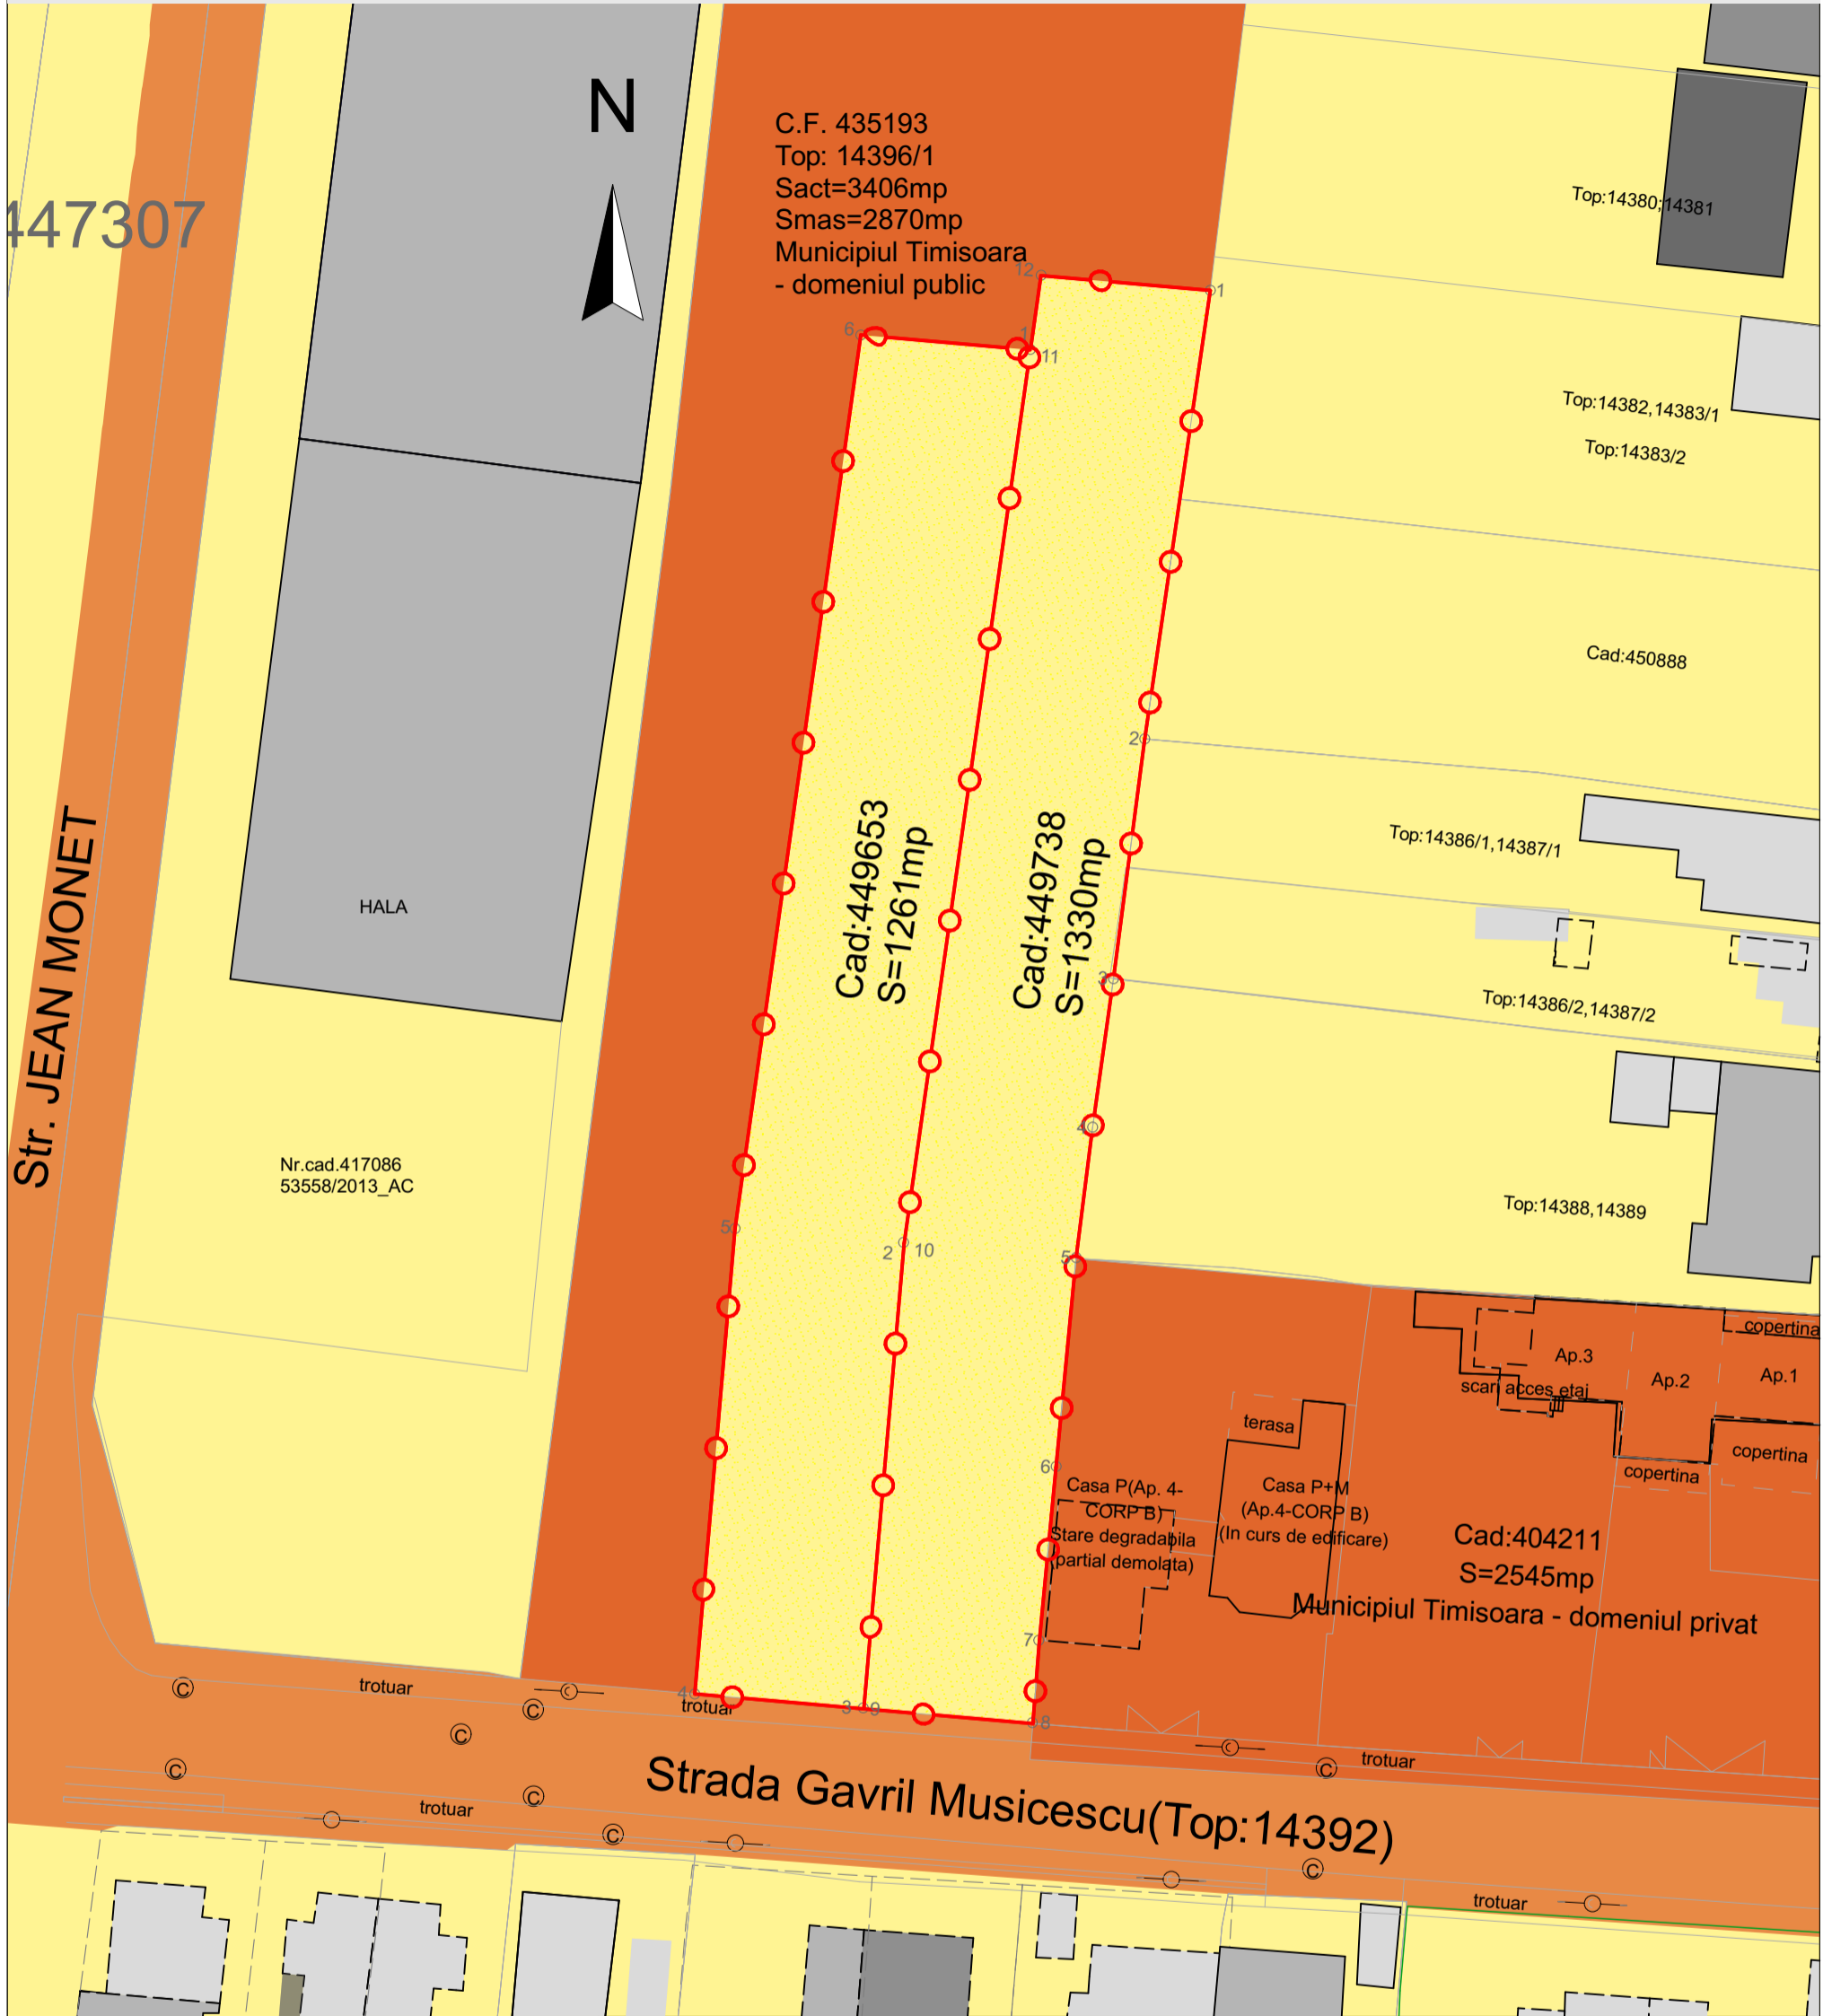

- terenuri proprietate privata a persoanelor fizice sau juridice
- terenuri proprietate privata ce fac obiectul PUZ
- terenuri domeniul public de interes local - cai de circulatie
- terenuri proprietatea Municipiului Timisoara - dommeniu public / privat

SPECIALIST R.U.R.:

VIZAT PRIMARIE:

**bondstudio** s.c. BONDSTUDIO s.r.l.  
C.U.I. 1681385 | J35/467/2010 | Timisoara  
Piata Unirii, nr. 3 | m:+40 733 757 939 | contact@bondstudio.ro | www.bondstudio.ro

**Beneficiar:** ANDRONIC MARIOARA-ELISABETA (CF NR. 449738, NR. TOPO 449738), BULIGA VASILE (CF NR. 449653, NR. TOPO 449653)  
**Titlul proiectului:** ELABORARE PUZ LOCUINTE COLECTIVE CU REGIM MIC DE INALTIME (S/D+P+2E) CU SPATII COMERCIALE/SERVICII COMPATIBILE CU LOCUIREA, LA PARTER

SPECIFICATIE	NUME	SEMNATURA	SCARA
Coordonator R.U.R.	Arh. urb. Romeo SZORAD		1:500
Sef proiect:	Arh. urb. Raluca F. PESCAR		
Proiectat:	Arh. urb. Raluca F. PESCAR		DATA
Desenat:	Arh. urb. Raluca F. PESCAR		

**Amplasament:** Municipiul Timisoara, judetul Timis, str. Gavril Muzicescu, C.F. nr. 449653, nr. cad. 449653; C.F. nr. 449738, nr. cad. 449738  
**Denumire plansa:** PROPRIETATE ASUPRA TERENURILOR

**NR. PROIECT**  
79/2022  
**FAZA AVIZ DE OPORTUNITATE**  
**FORMAT**  
A3 - P  
**PL. NR.:**  
U5