


posibilitate de mobilare V 1




posibilitate de mobilare V 2

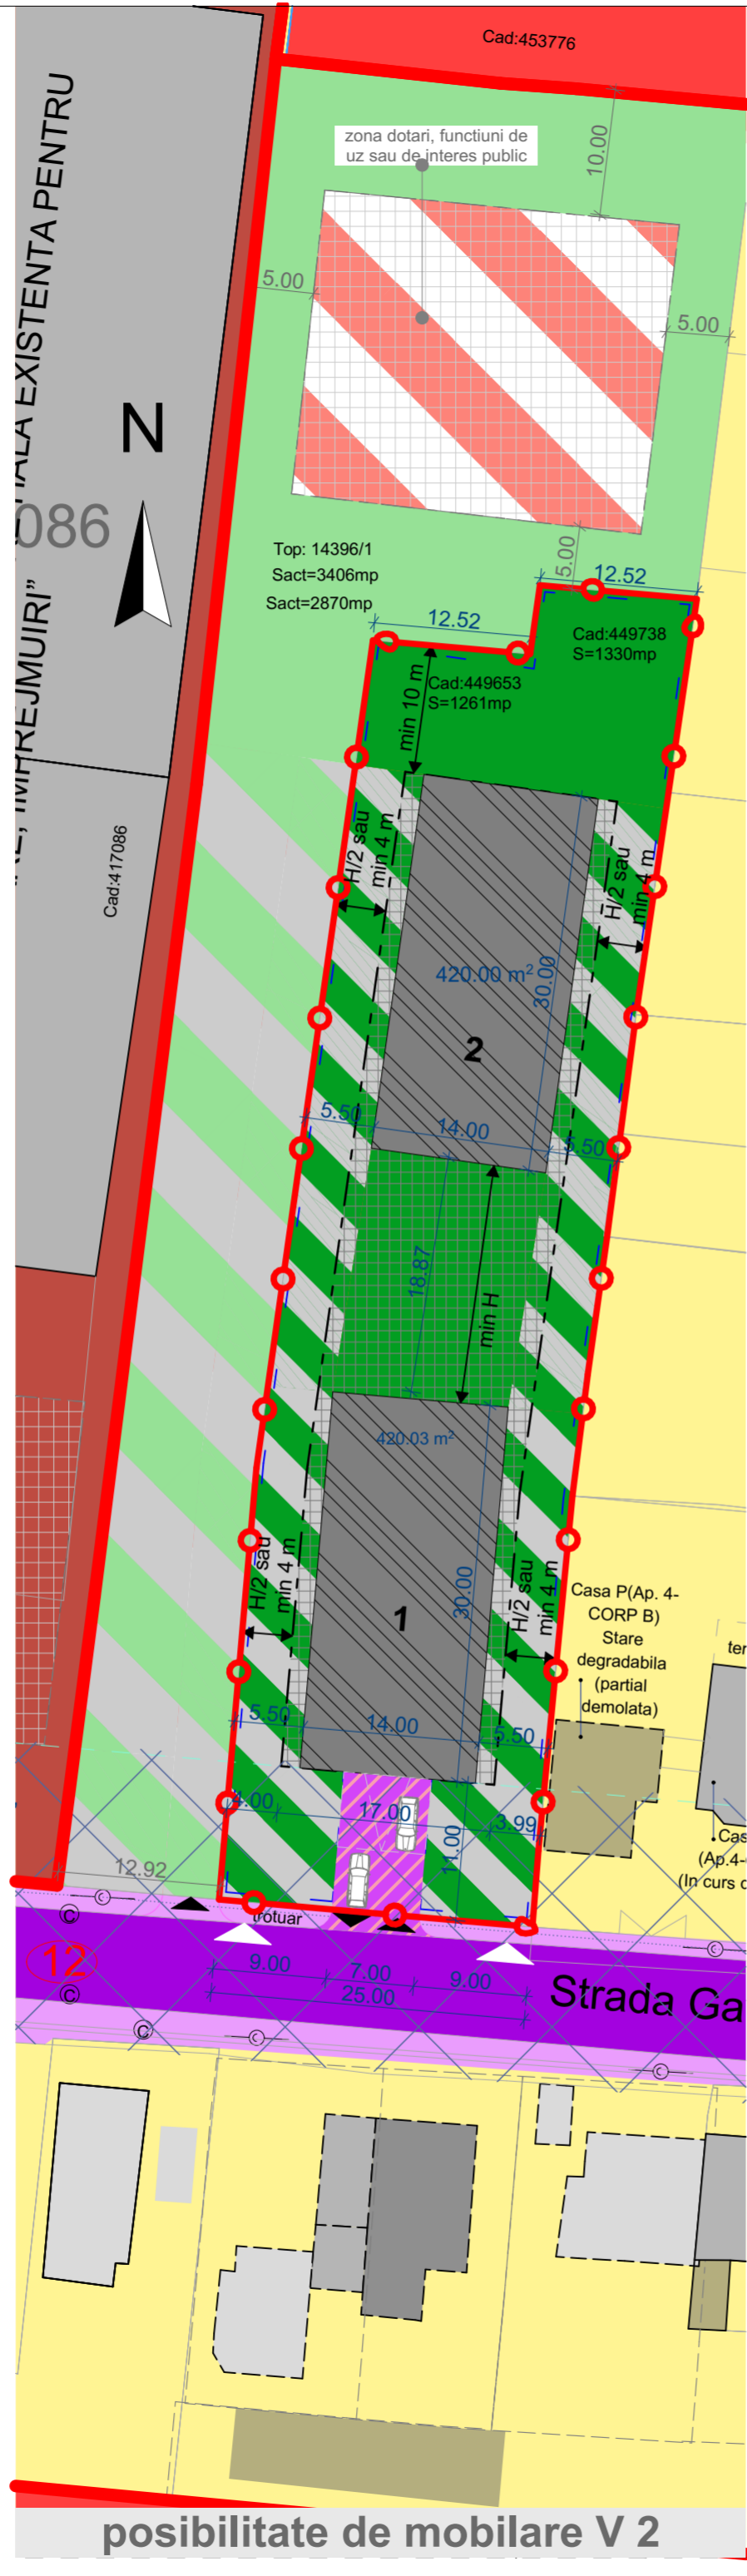

exemplificare posibilitate de mobilare V 2

**P.U.Z. - LOCUINTE COLECTIVE CU REGIM MIC DE INALTIME (S/D+P+2E) CU SPATII COMERCIALE/SERVICII COMPATIBILE CU LOCUIREA, LA PARTER**  
 Municipiul Timisoara, judetul Timis, str. Gavril Muzicescu, C.F. nr. 449653, nr. cad. 449653; C.F. nr. 449738, nr. cad. 449738

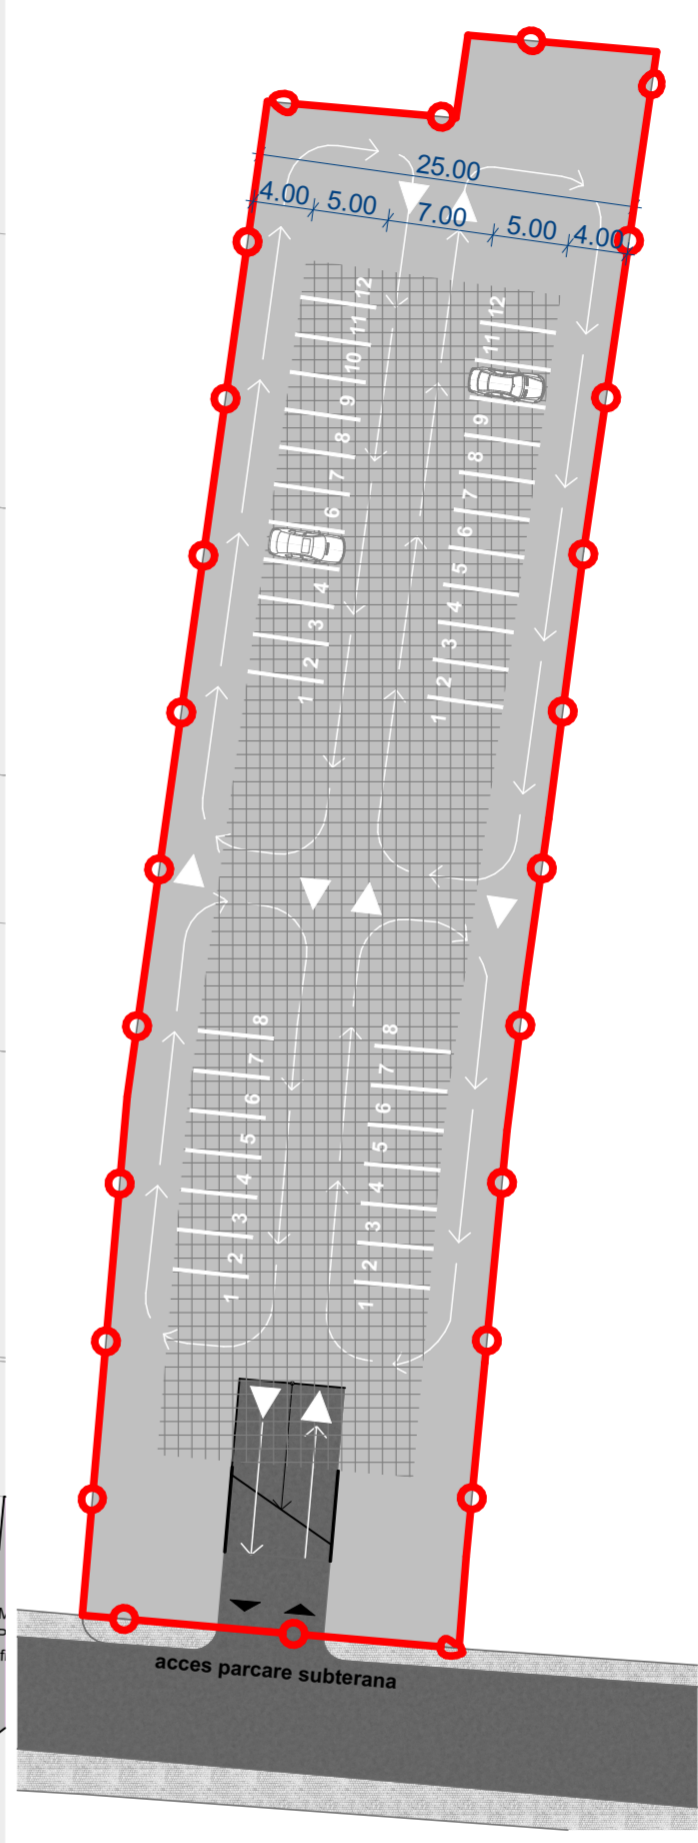

zona constructibila/de implantare cladiri la nivelurile superioare  
**parcari subterane**

SPECIALIST R.U.R.:		VIZAT PRIMARIE:	
 s.c. BONDSTUDIO s.r.l. C.U.I. 1681385   J35467/2010   Timisoara Piata Unirii, nr. 3   m:+40 733 757 939   contact@bondstudio.ro   www.bondstudio.ro		Beneficiar: ANDRONIC MARIOARA-ELISABETA (CF NR. 449738, NR. TOPO 449738), BULIGA VASILE (CF NR. 449653, NR. TOPO 449653) Titlul proiectului: ELABORARE PUZ LOCUINTE COLECTIVE CU REGIM MIC DE INALTIME (S/D+P+2E) CU SPATII COMERCIALE/SERVICII COMPATIBILE CU LOCUIREA, LA PARTER	
Coordonator R.U.R.: Arh. urb. Romeo SZORAD Sef proiect: Arh. urb. Raluca F. PESCAR Proiectat: Arh. urb. Raluca F. PESCAR Desenat: Arh. urb. Raluca F. PESCAR		NR. PROIECT 79/2022 FAZA AVIZ DE OPORTUNITATE FORMAT A2 - L PL. NR.: U6 Amplasament: Municipiul Timisoara, judetul Timis, str. Gavril Muzicescu, C.F. nr. 449653, nr. cad. 449653; C.F. nr. 449738, nr. cad. 449738 Denumire plansa: PROPUNERE ILUSTRARE URBANISTICA	
SCARA 1:500 DATA 2023			